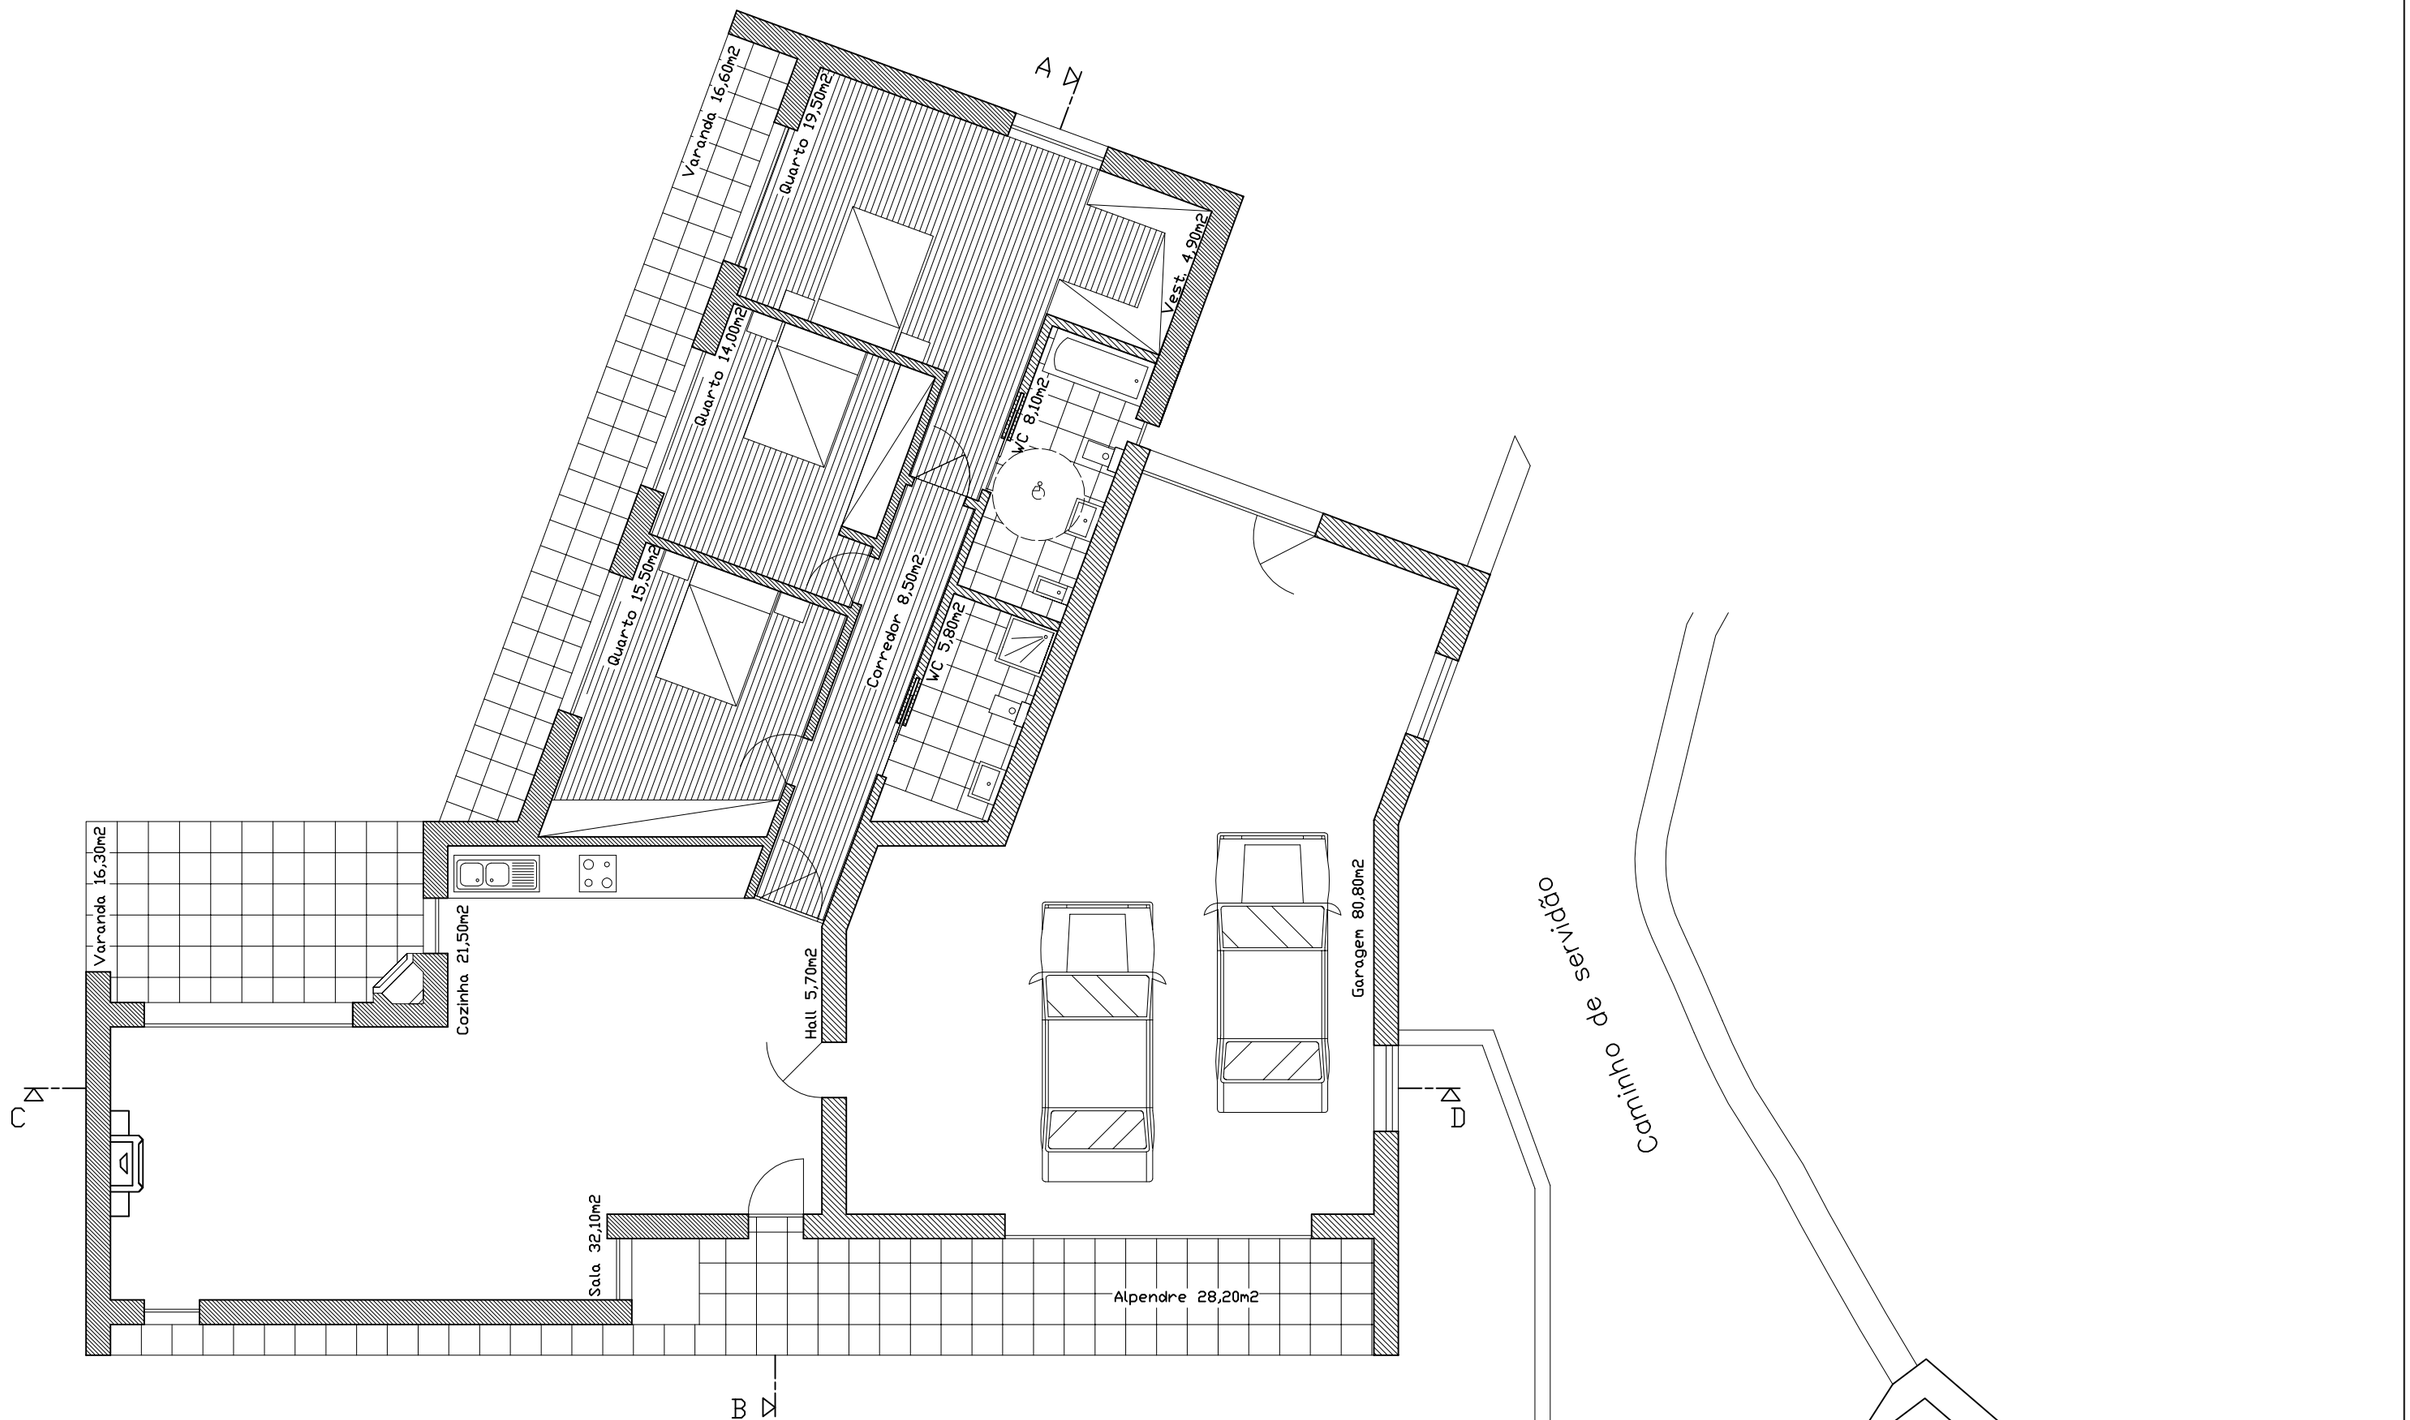


Autor do projeto: Silvio Martins Tel: 962 471 626	REQUERENTE: JOÃO PAULO DE BARROS RIBEIRO LOCAL DA OBRA: RUA DE LABORIM N.º 239 CABAÇOS E FOJO LOBAL PONTE DE LIMA	REF. 661 ESCALA: 1/100
OUTUBRO 2015	DEMOLIÇÃO DE UMA CASA, CONSTRUÇÃO DE UMA MORADIA UNIFAMILIAR E CONSERVAÇÃO DE UMA ANEXO DE APOIO AGRÍCOLA ARQUITECTURA PLANTA DO R/C	DES. Nº 6

A

A

C

C

D

D


B

B


COBERTURA

Caminho de serrádão

Autor do projeto: Silvio Martins Tel: 962 471 626	REQUERENTE: JOÃO PAULO DE BARROS RIBEIRO LOCAL DA OBRA: RUA DE LABORIM N.º 239 CABAÇOS E FOJO LOBAL PONTE DE LIMA	REF. 661
		ESCALA: 1/100
OUTUBRO 2015	DEMOLIÇÃO DE UMA CASA, CONSTRUÇÃO DE UMA MORADIA UNIFAMILIAR E CONSERVAÇÃO DE UMA ANEXO DE APOIO AGRÍCOLA ARQUITECTURA PLANTA DA COBERTURA	DES. Nº 7

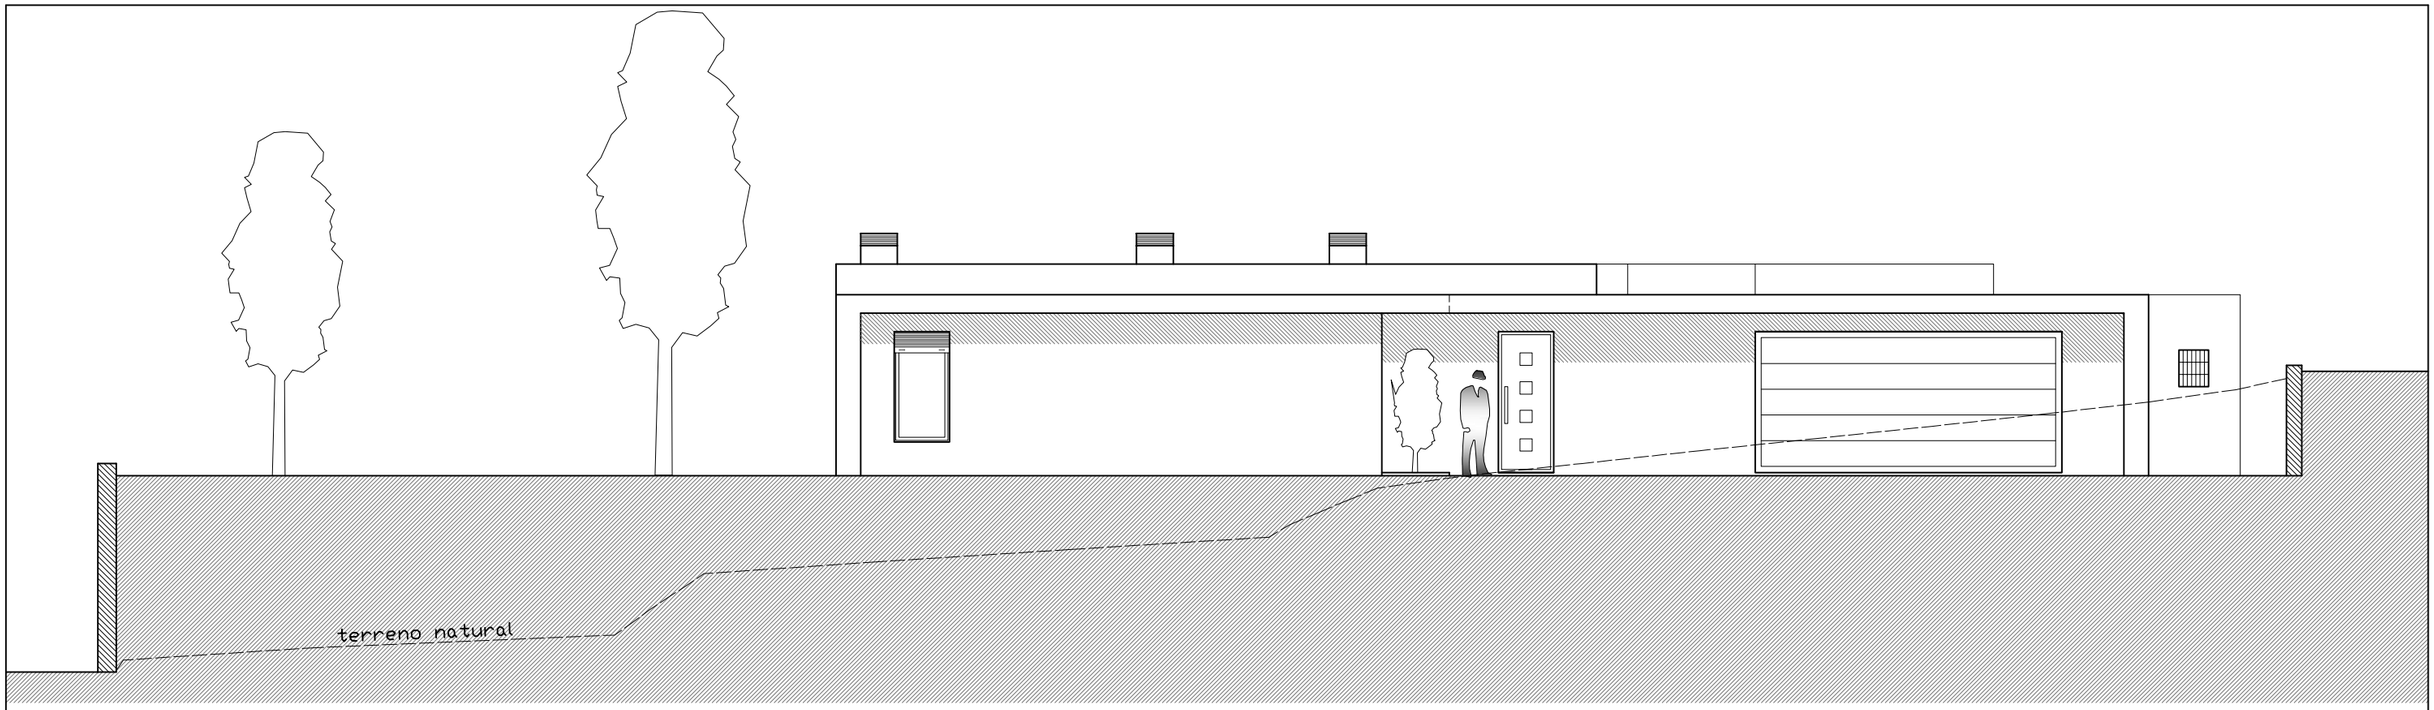

ALÇADO SUL

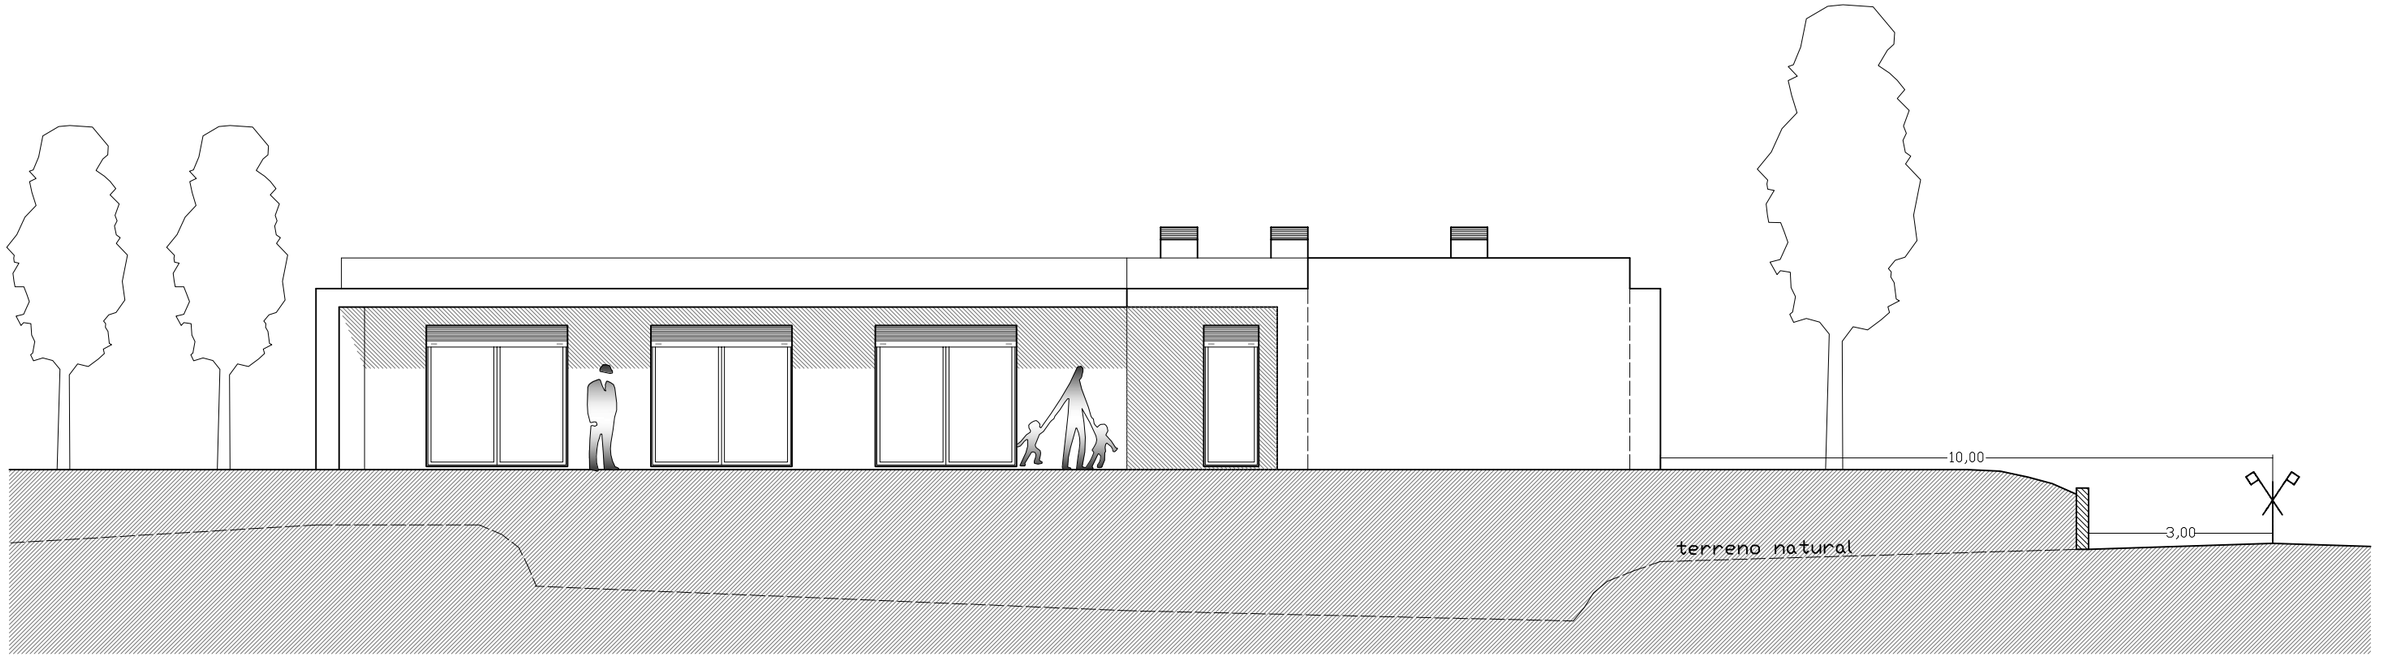

ALÇADO POENTE

Autor do projeto:
Silvio Martins
Tel: 962 471 626

REQUERENTE: JOÃO PAULO DE BARROS RIBEIRO
LOCAL DA OBRA: RUA DE LABORIM N.º 239
CABAÇOS E FOJO LOBAL
PONTE DE LIMA

REF. 661

ESCALA: 1/100

DEMOLIÇÃO DE UMA CASA, CONSTRUÇÃO DE UMA MORADIA UNIFAMILIAR E CONSERVAÇÃO DE UMA ANEXO DE APOIO AGRÍCOLA

ARQUITECTURA


ALÇADOS

DES. Nº 8

OUTUBRO 2015



ALÇADO NORTE

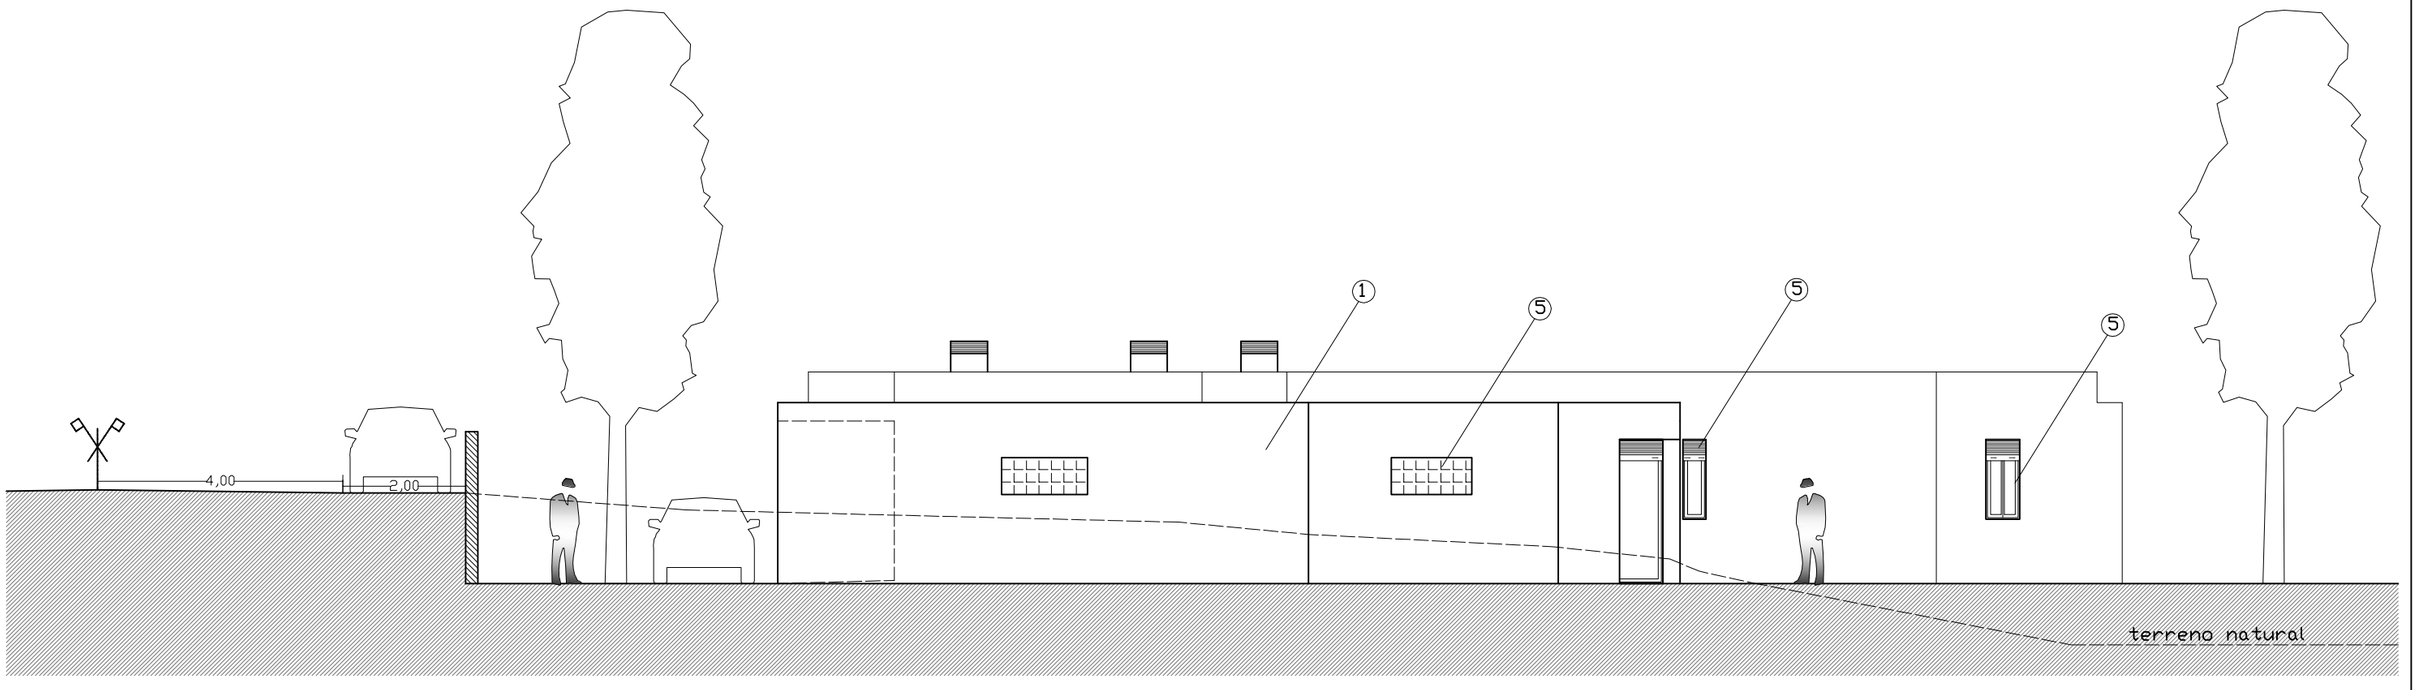

ALÇADO NASCENTE

① Parede rebocada, areada e pintada de branco
② Tijolo de vidro
③ Caixiharia de alumínio de cor cinza escuro
④ Estores de alumínio de cor cinza escuro

Autor do projeto:
Silvio Martins
Tel: 962 471 626

OUTUBRO 2015

REQUERENTE: JOÃO PAULO DE BARROS RIBEIRO
LOCAL DA OBRA: RUA DE LABORIM N.º 239
CABAÇOS E FOJO LOBAL
PONTE DE LIMA

DEMOLIÇÃO DE UMA CASA, CONSTRUÇÃO DE UMA MORADIA UNIFAMILIAR E CONSERVAÇÃO DE UMA ANEXO DE APOIO AGRÍCOLA


ARQUITECTURA

ALÇADOS

REF. 661


ESCALA: 1/100

DES. Nº 9

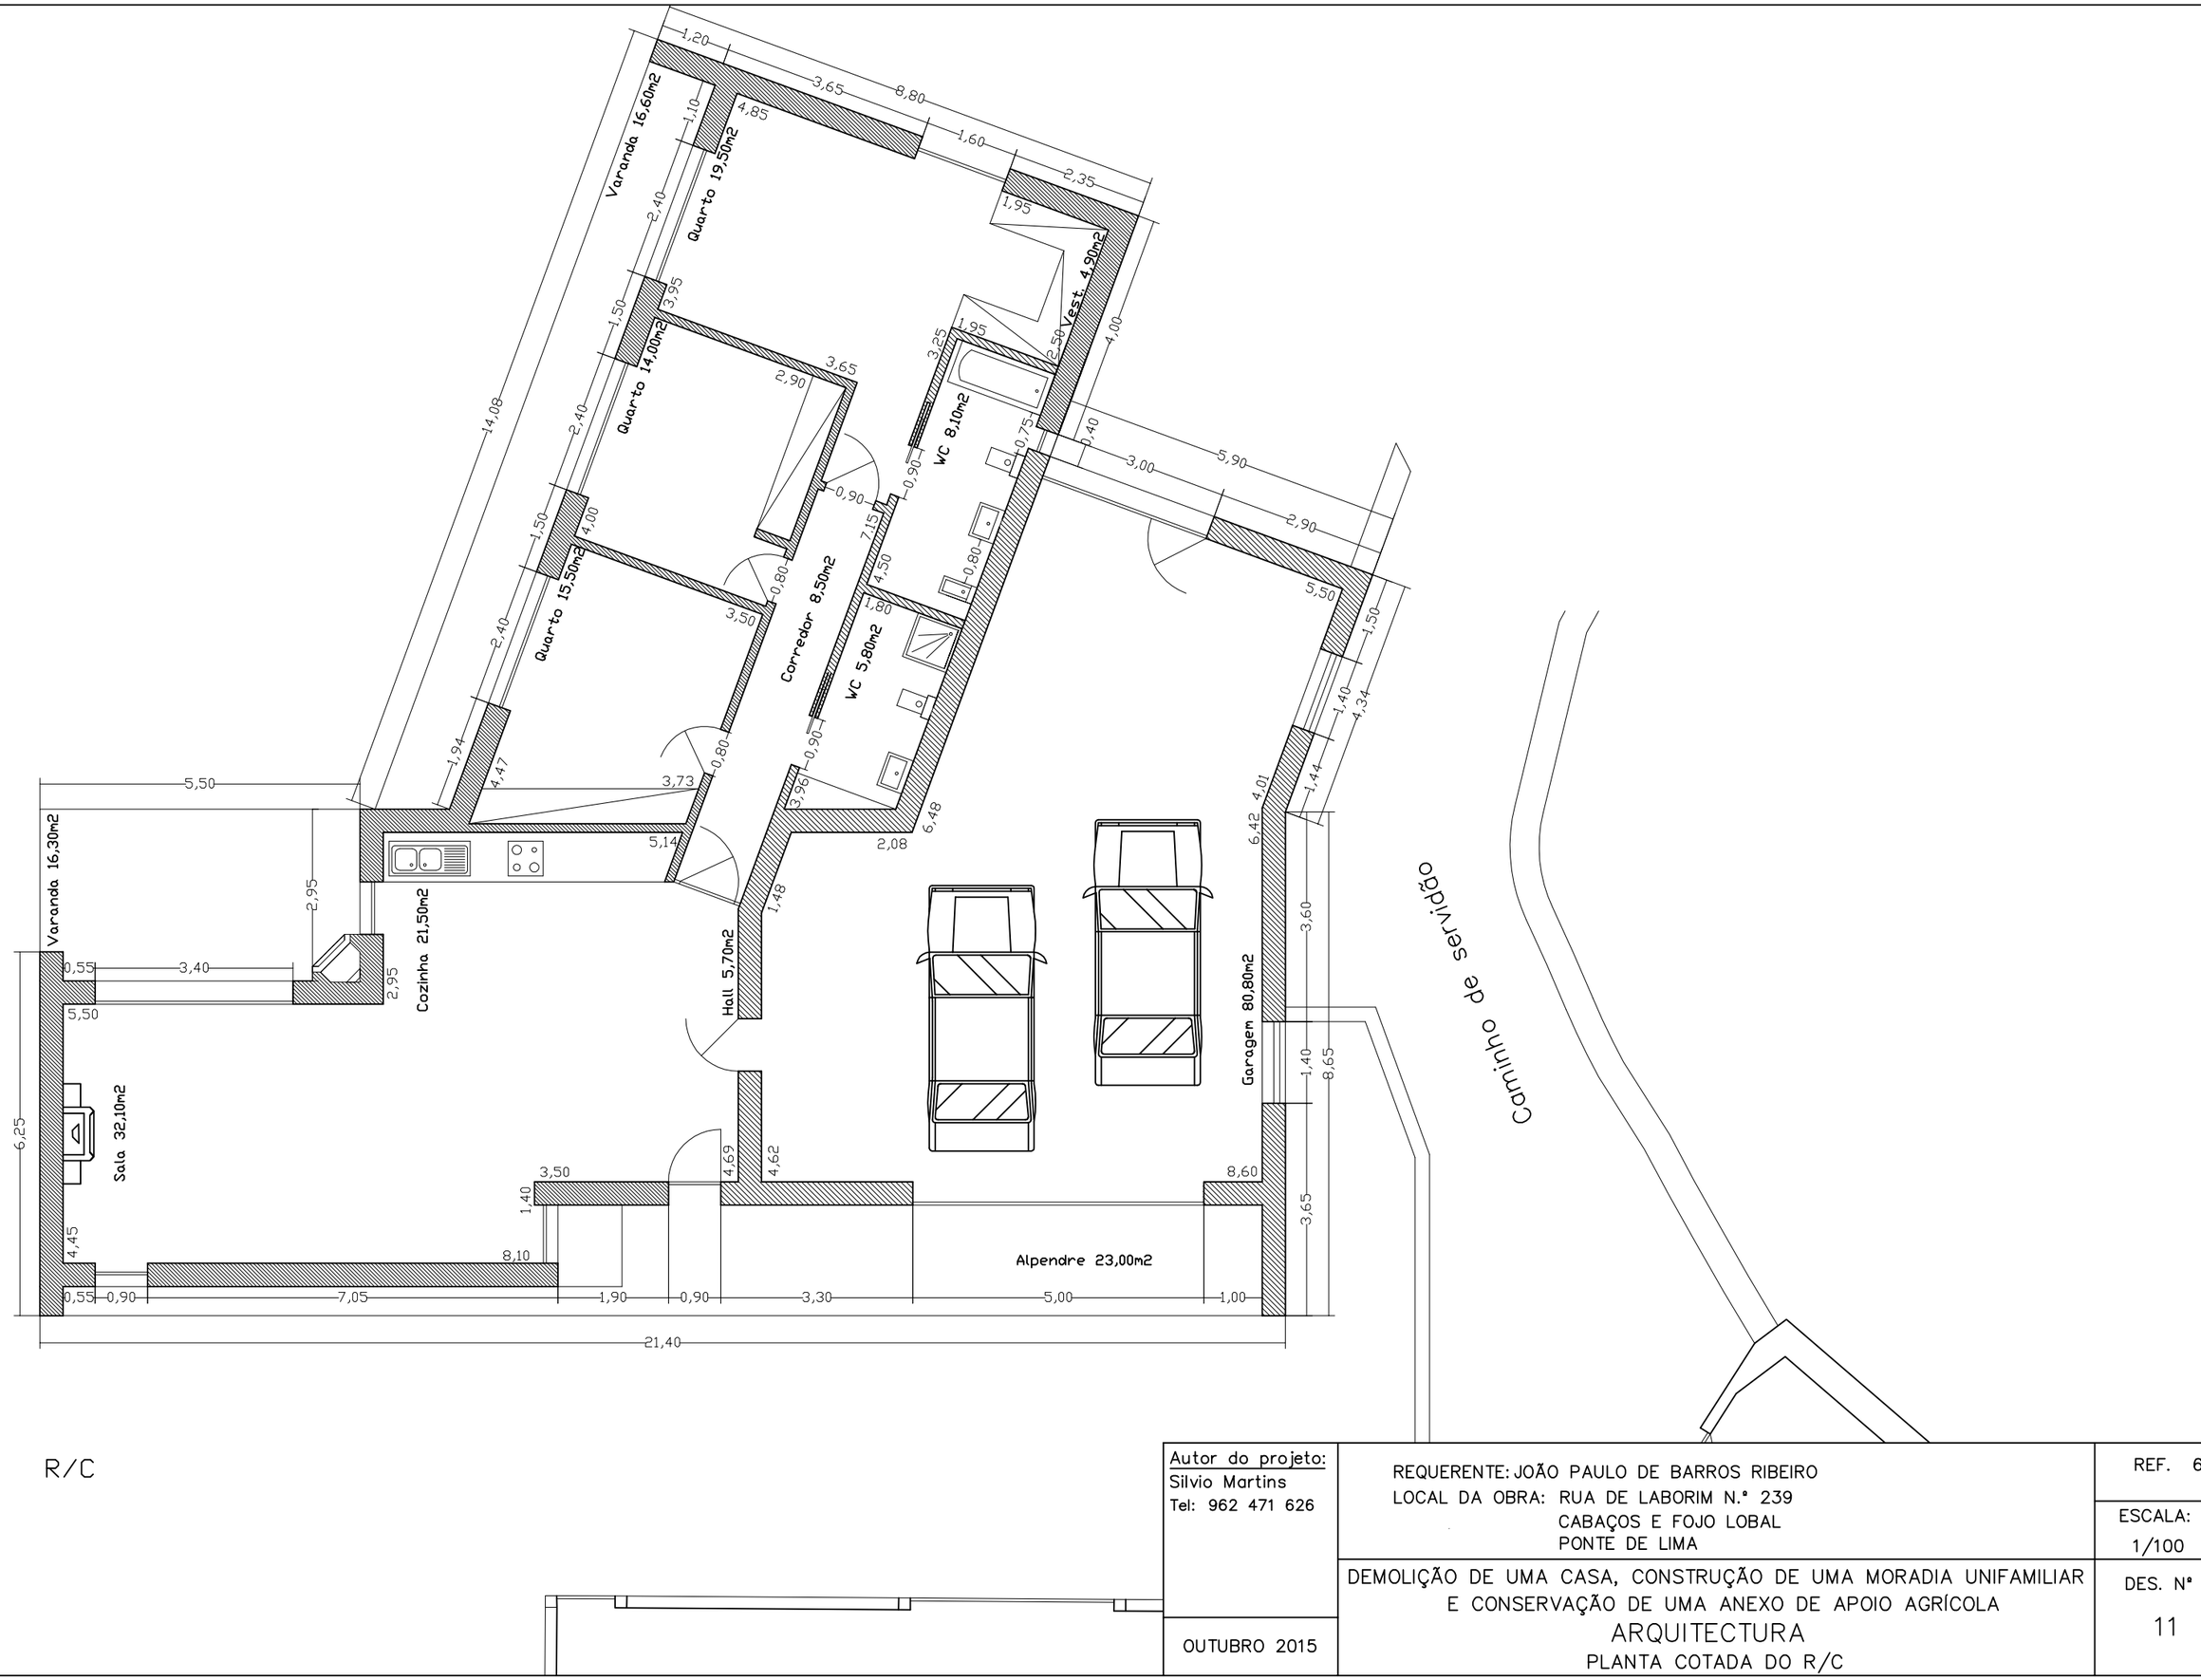

R/C

Autor do projeto: Silvio Martins Tel: 962 471 626	REQUERENTE: JOÃO PAULO DE BARROS RIBEIRO LOCAL DA OBRA: RUA DE LABORIM N.º 239 CABAÇOS E FOJO LOBAL PONTE DE LIMA	REF. 661
		ESCALA: 1/100
OUTUBRO 2015	DEMOLIÇÃO DE UMA CASA, CONSTRUÇÃO DE UMA MORADIA UNIFAMILIAR E CONSERVAÇÃO DE UMA ANEXO DE APOIO AGRÍCOLA ARQUITECTURA PLANTA COTADA DO R/C	DES. Nº 11

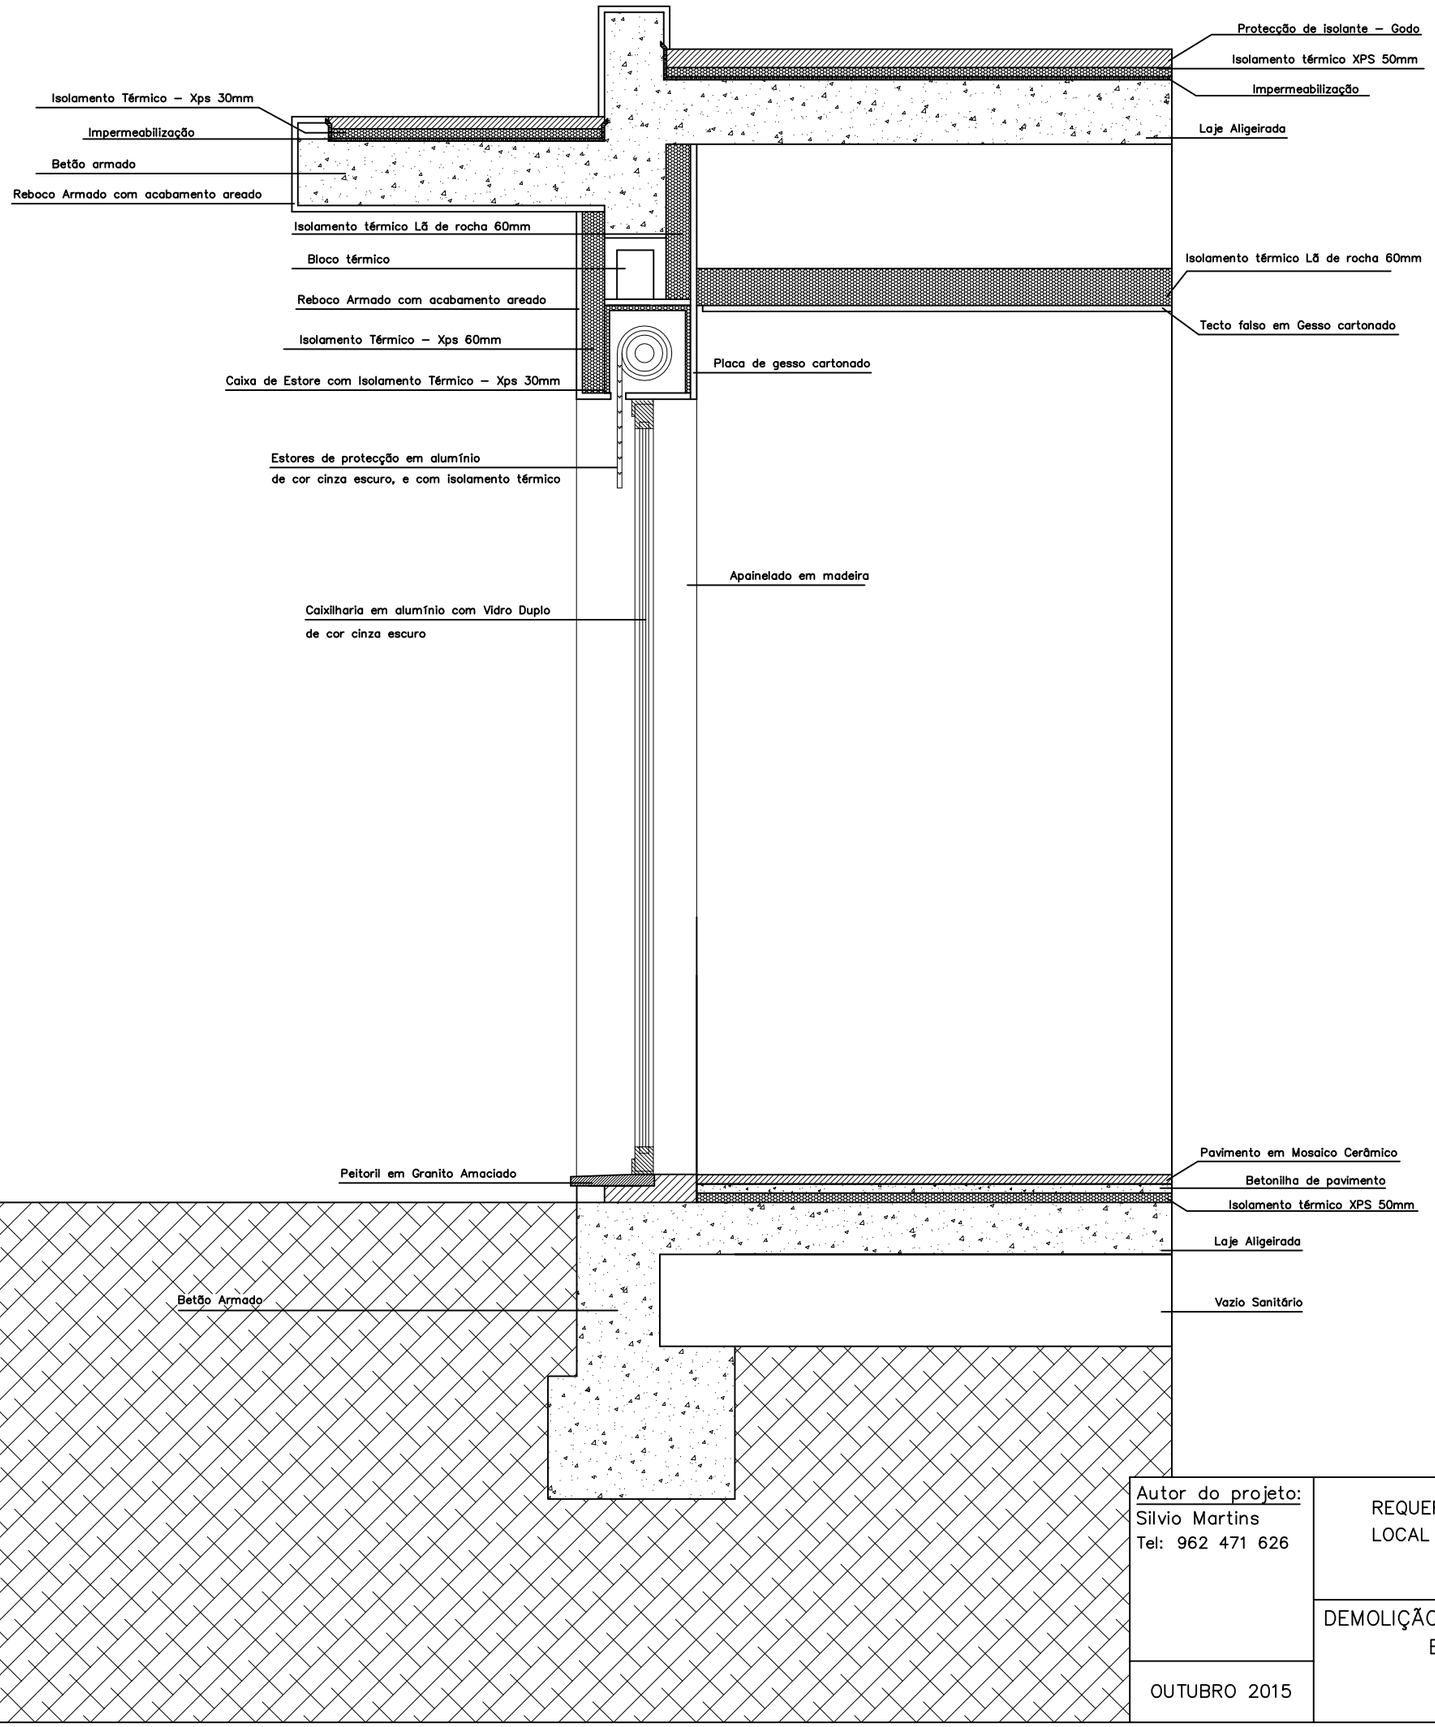

Autor do projeto:
Silvio Martins
Tel: 962 471 626

OUTUBRO 2015

REQUERENTE: JOÃO PAULO DE BARROS RIBEIRO
LOCAL DA OBRA: RUA DE LABORIM N.º 239
CABAÇOS E FOJO LOBAL
PONTE DE LIMA

DEMOLIÇÃO DE UMA CASA, CONSTRUÇÃO DE UMA MORADIA UNIFAMILIAR E CONSERVAÇÃO DE UMA ANEXO DE APOIO AGRÍCOLA


ARQUITECTURA

CORTE DE FACHADA 1

REF. 661

ESCALA: S/E

DES. Nº 12

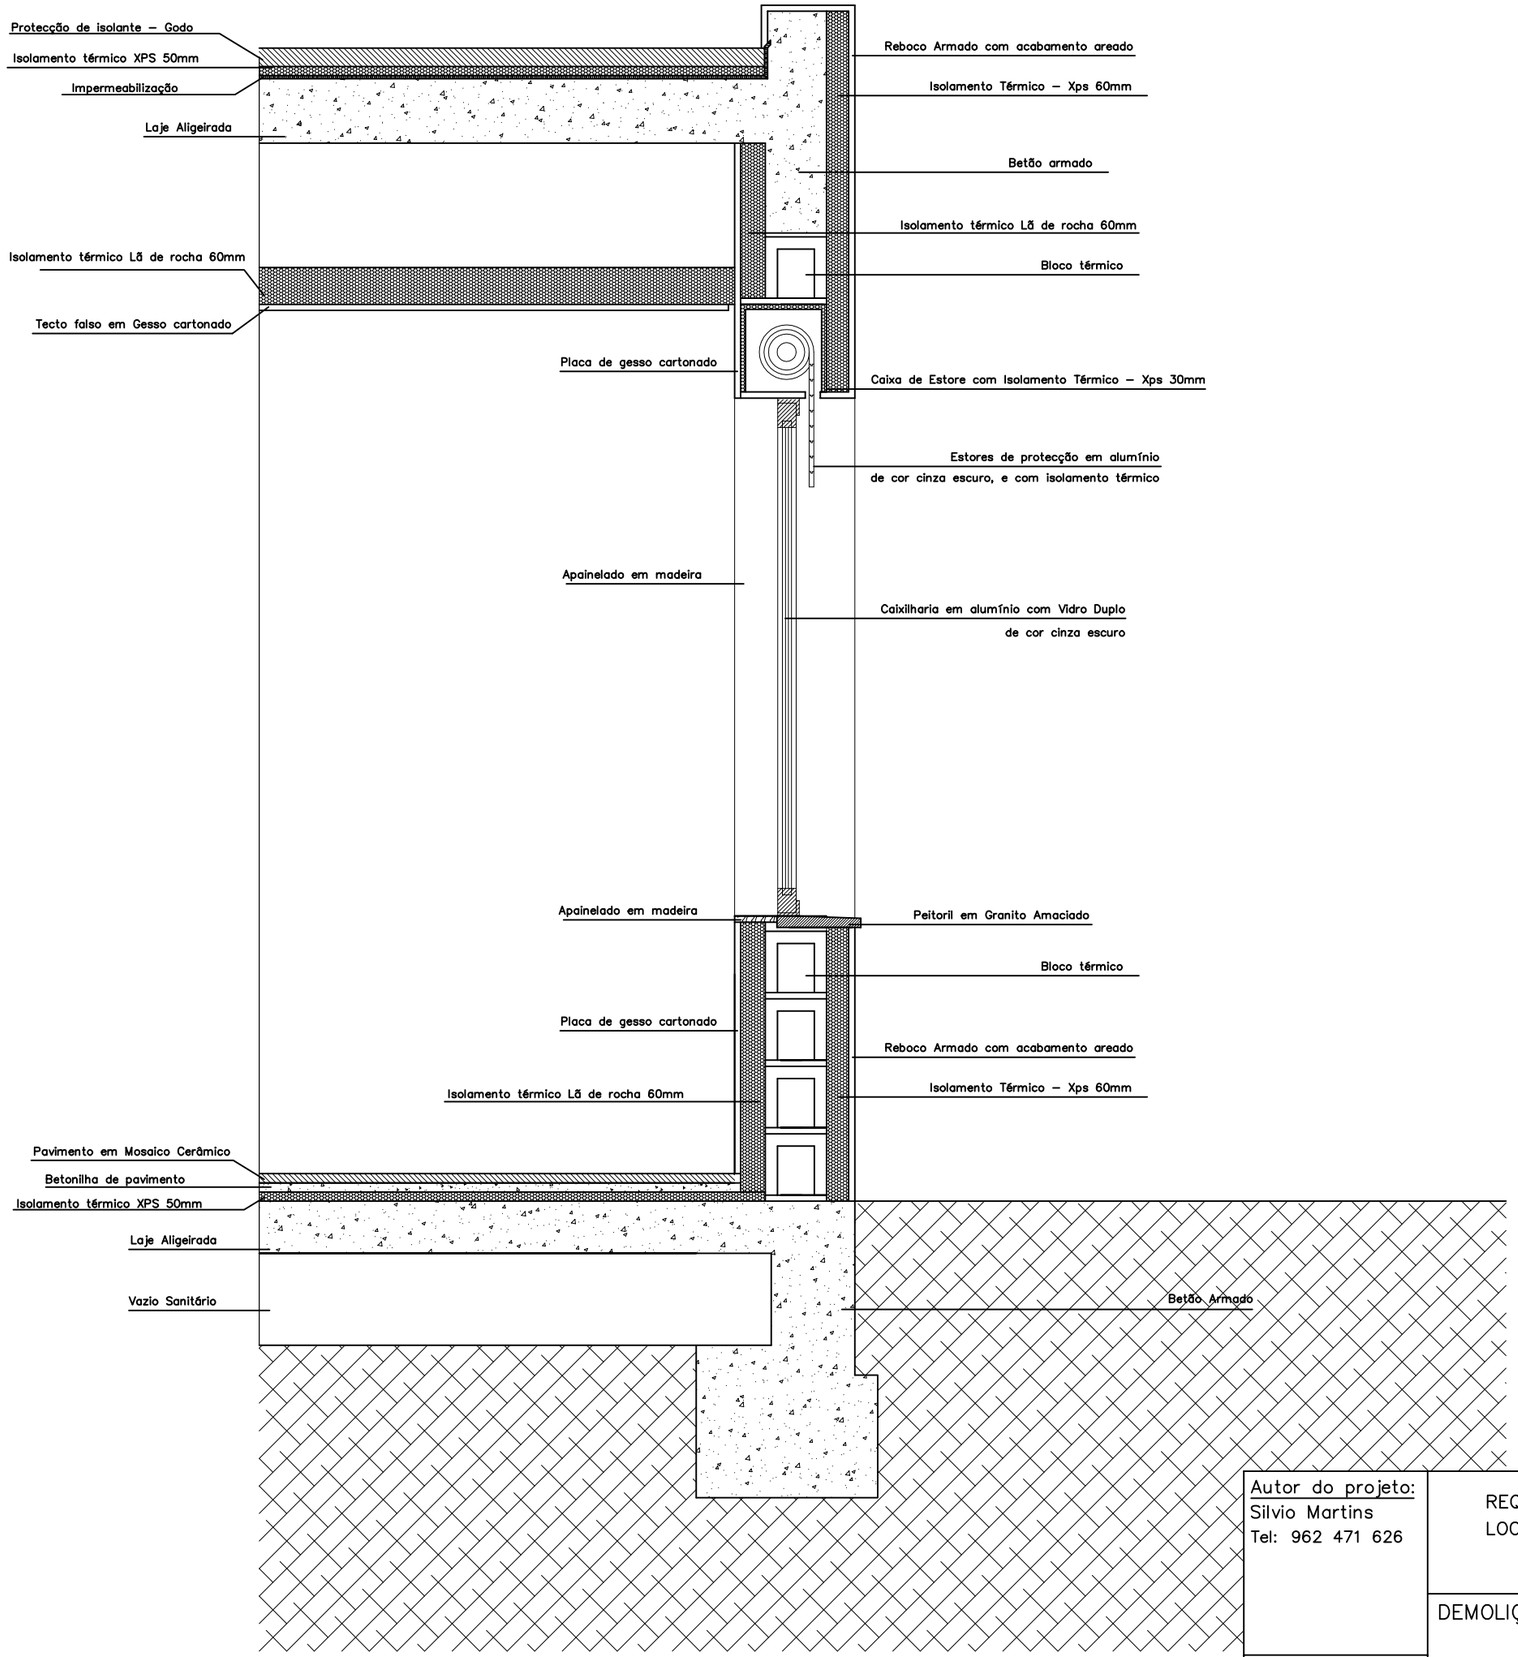

Autor do projeto:
Silvio Martins
Tel: 962 471 626

OUTUBRO 2015

REQUERENTE: JOÃO PAULO DE BARROS RIBEIRO
LOCAL DA OBRA: RUA DE LABORIM N.º 239
CABAÇOS E FOJO LOBAL
PONTE DE LIMA

DEMOLIÇÃO DE UMA CASA, CONSTRUÇÃO DE UMA MORADIA UNIFAMILIAR E CONSERVAÇÃO DE UMA ANEXO DE APOIO AGRÍCOLA

ARQUITECTURA

CORTE DE FACHADA 2

REF. 661

ESCALA: S/E

DES. Nº 13