


muro de suporte

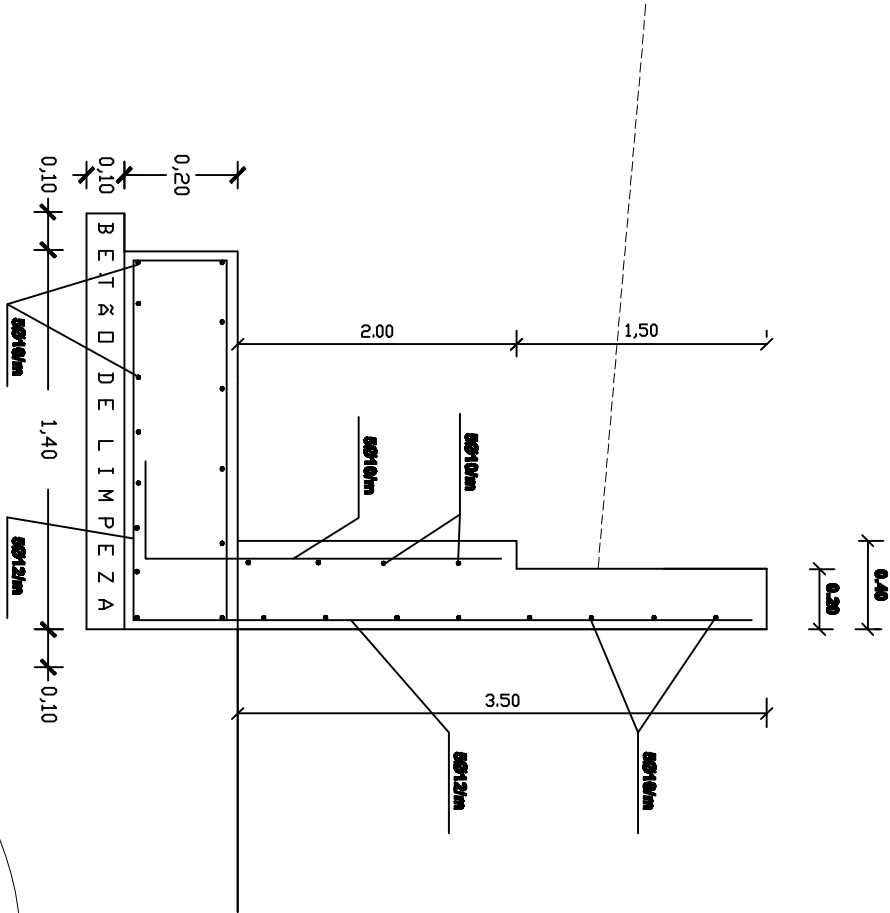

- MATERIAS**
- | | |
|------------------|----------------------------------|
| BETÃO | NP EN 206-1
C25/30 |
| ARMADURAS | armaduras ordinárias Aço A460 NR |
- Este Projeto deverá ser completado com o projeto de execução de Arquitetura e instalações Especializadas.
 - As bobinas e a sequência dos trabalhos deverão ser realizados de acordo o respectivo Fichamento do Escopo.
 - Todas as cotas de Implantação de elementos estruturais devem ser verificadas pelas projectos de Arquitetura e confirmados no local de obra.

Projecto de: BETÃO ARMADO	Título: CONSTRUÇÃO DE MURADIA + ANEXOS + MUROS DE VEDAÇÃO	Data: Janeiro / 2016
	Designação: MURO DE SUPORTE	Escala: 1/100 1/20
ELÍSIO SAMUEL DE SOUSA COELHO Rua 19 de Abril (Bogotá) - Páez - Santa Maria da Feira	O Técnico: Cristina Maria da S. Sousa Res, engª	Desenho: N.º 03