



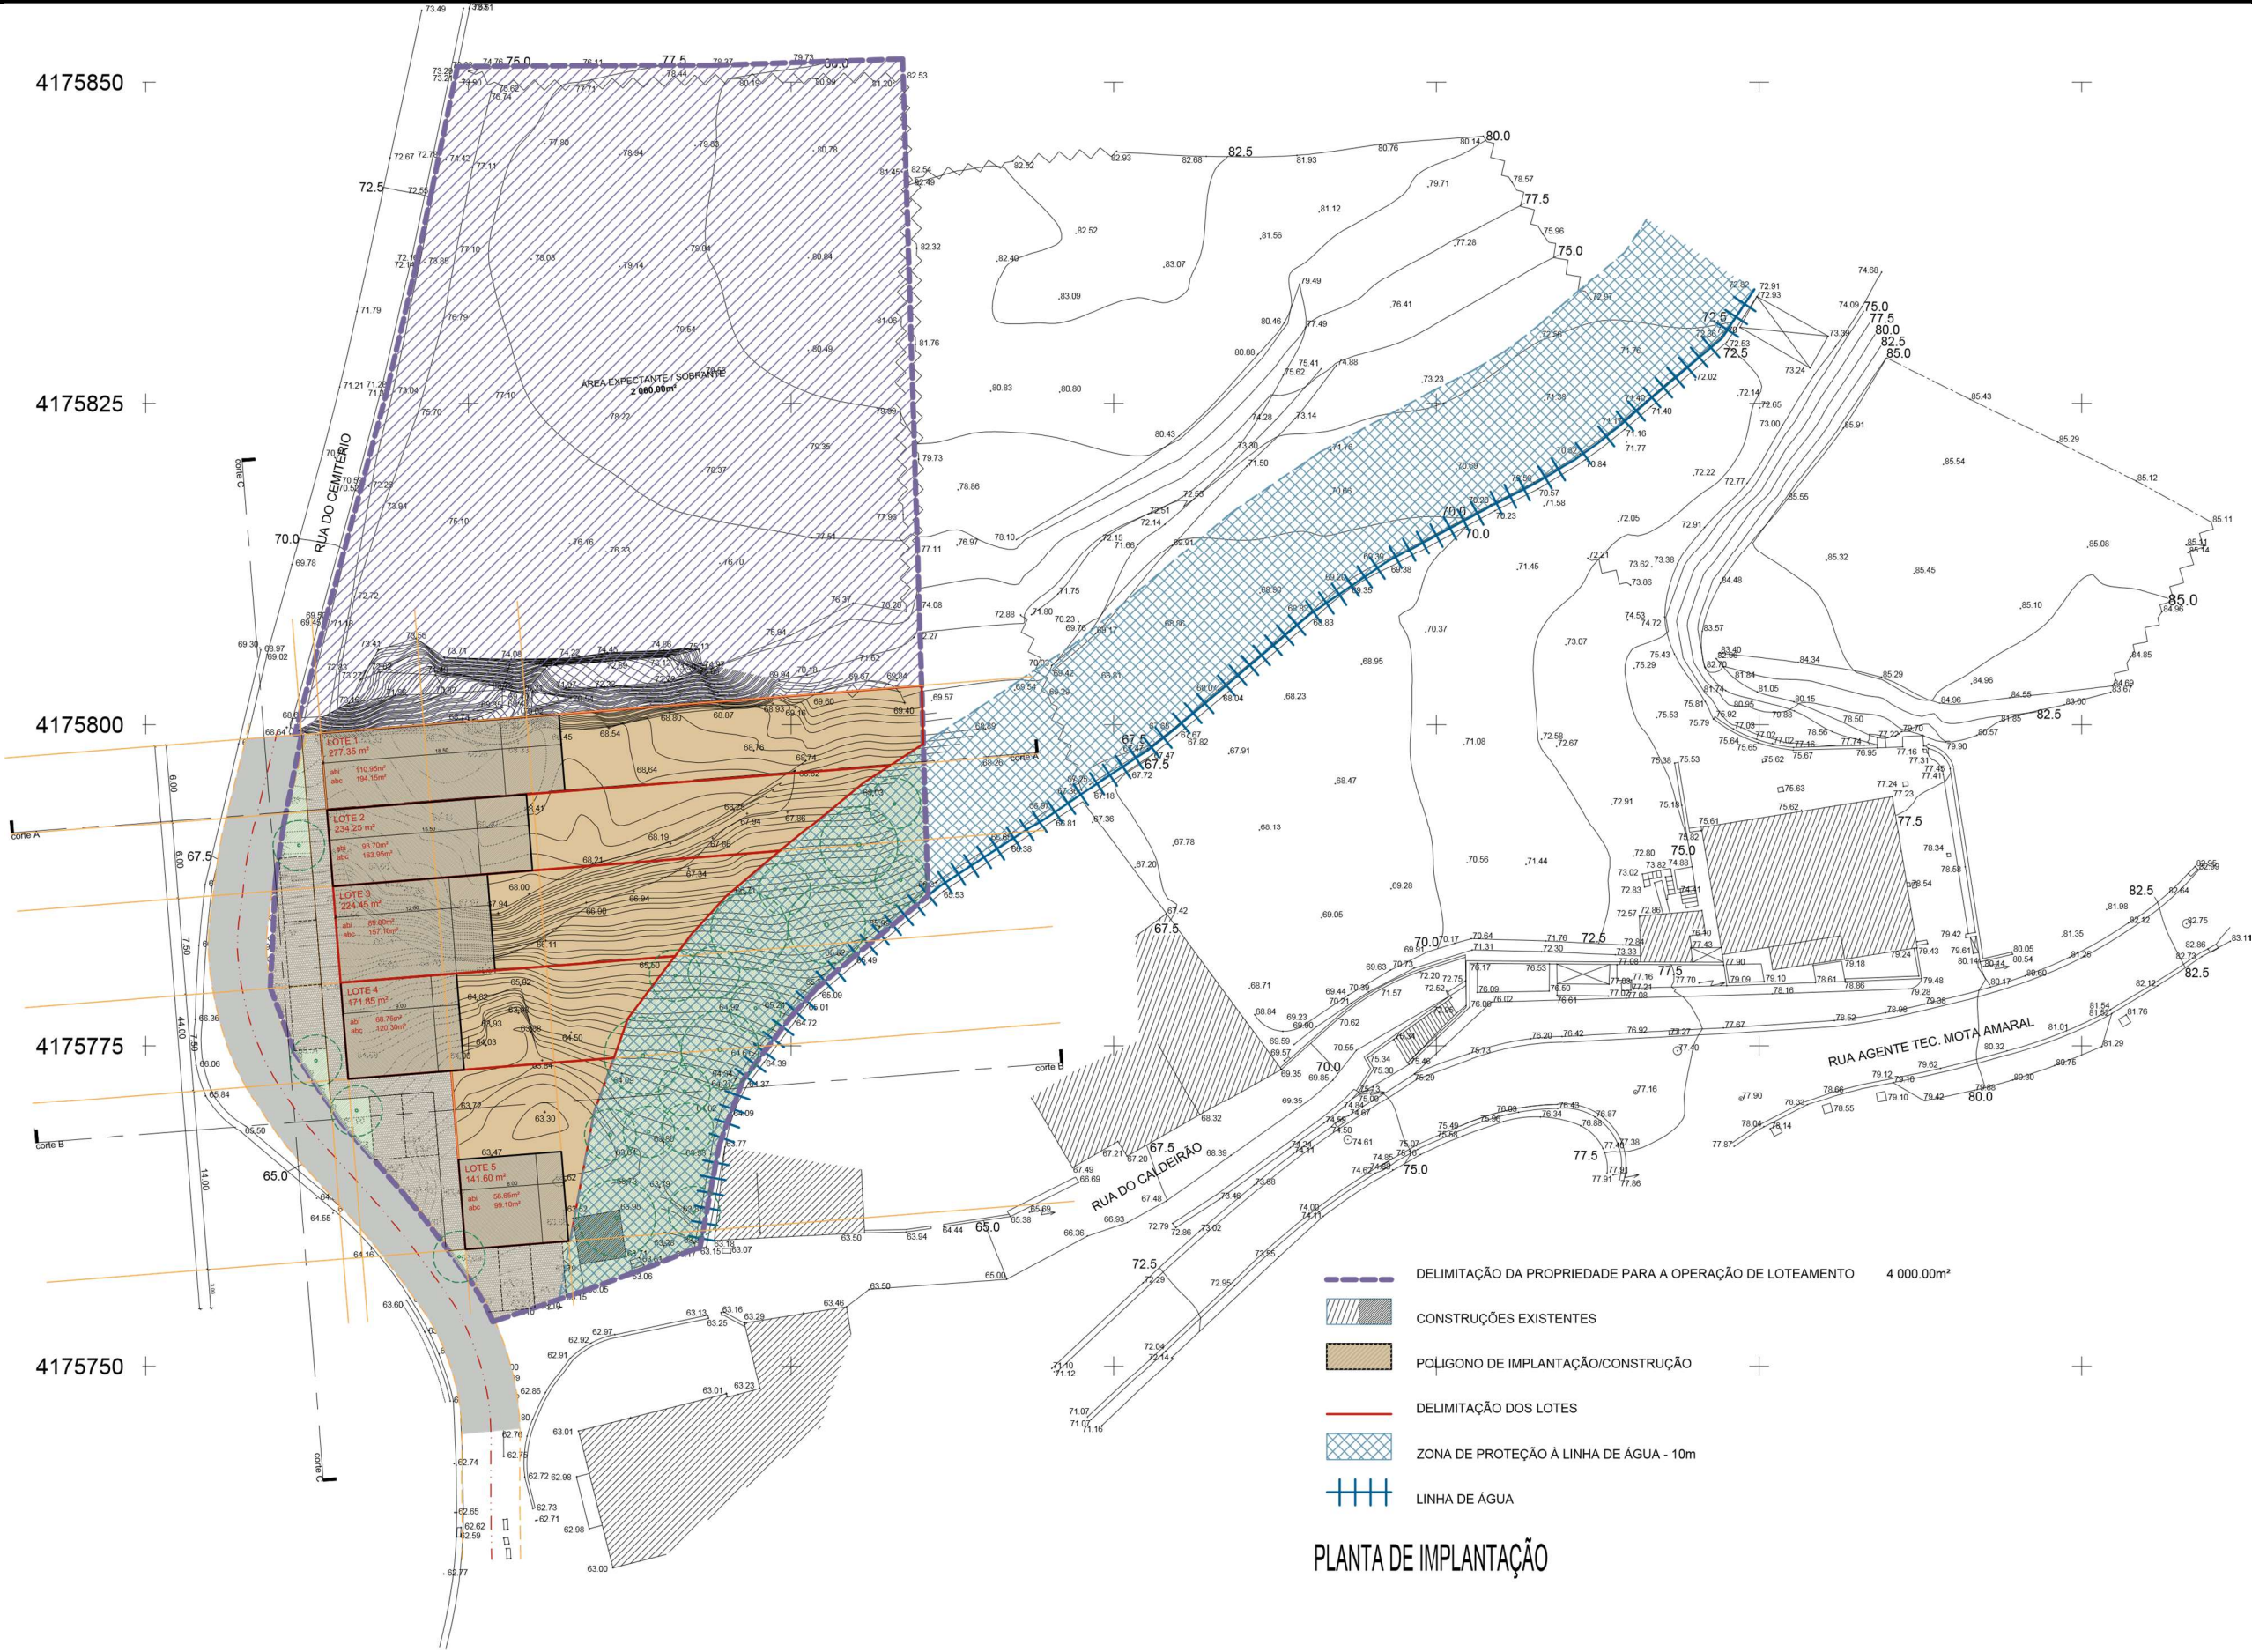

- DELIMITAÇÃO DA PROPRIEDADE PARA A OPERAÇÃO DE LOTEAMENTO 4 000.00m²
- CONSTRUÇÕES EXISTENTES
- POLIGONO DE IMPLANTAÇÃO/CONSTRUÇÃO
- DELIMITAÇÃO DOS LOTES
- ZONA DE PROTEÇÃO À LINHA DE ÁGUA - 10m
- LINHA DE ÁGUA

PLANTA DE IMPLANTAÇÃO

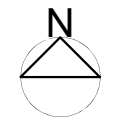

			Des: pmbm	Peça N° 633175 05 A
			Top:	
			Arq: pmbm	
633100	633125	633150	Eng:	
Escala: 1/500				