

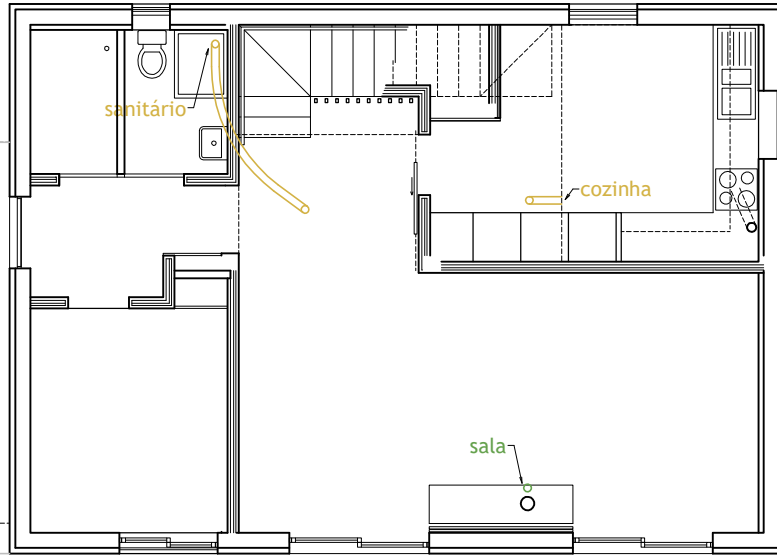


rés-do-chão

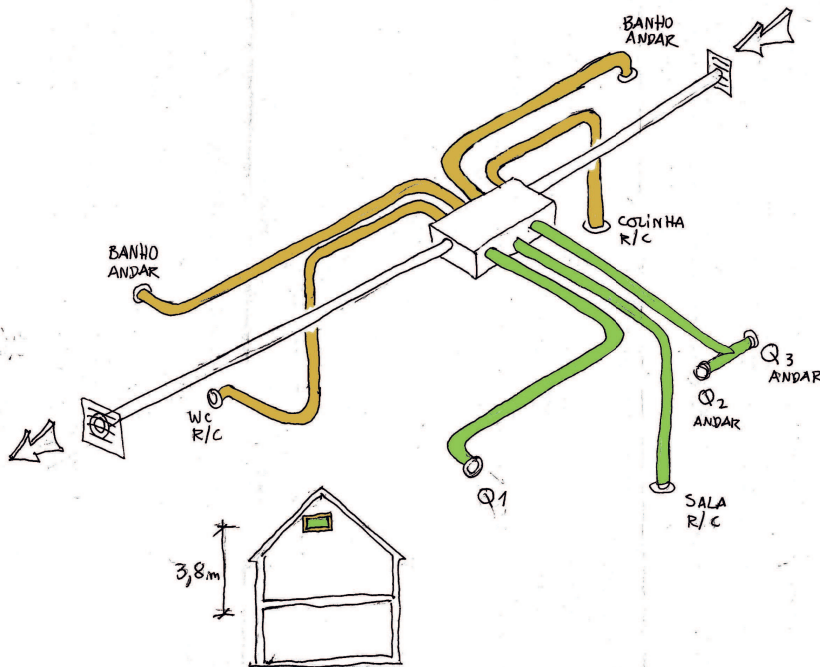

andar

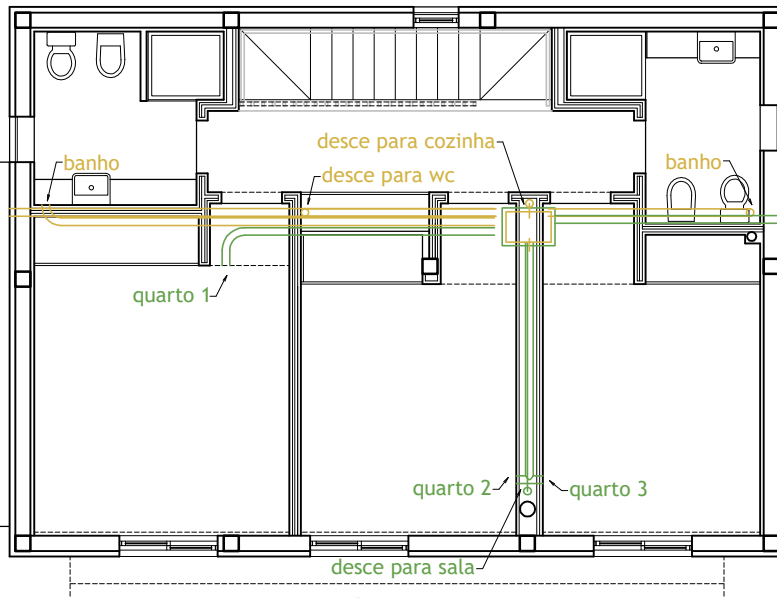

VMC-01

Alteração e Ampliação
de Moradia no Porto

Execução

esquema VMC

esc.1/100


Janeiro de 2018

Nuno Gouveia
arquitecto




O.A.nº 8286N
rua do Bom Sucesso, 269, 3º dto
4150-150 Porto
917 606 727
nsg.arq@gmail.com

Corte A

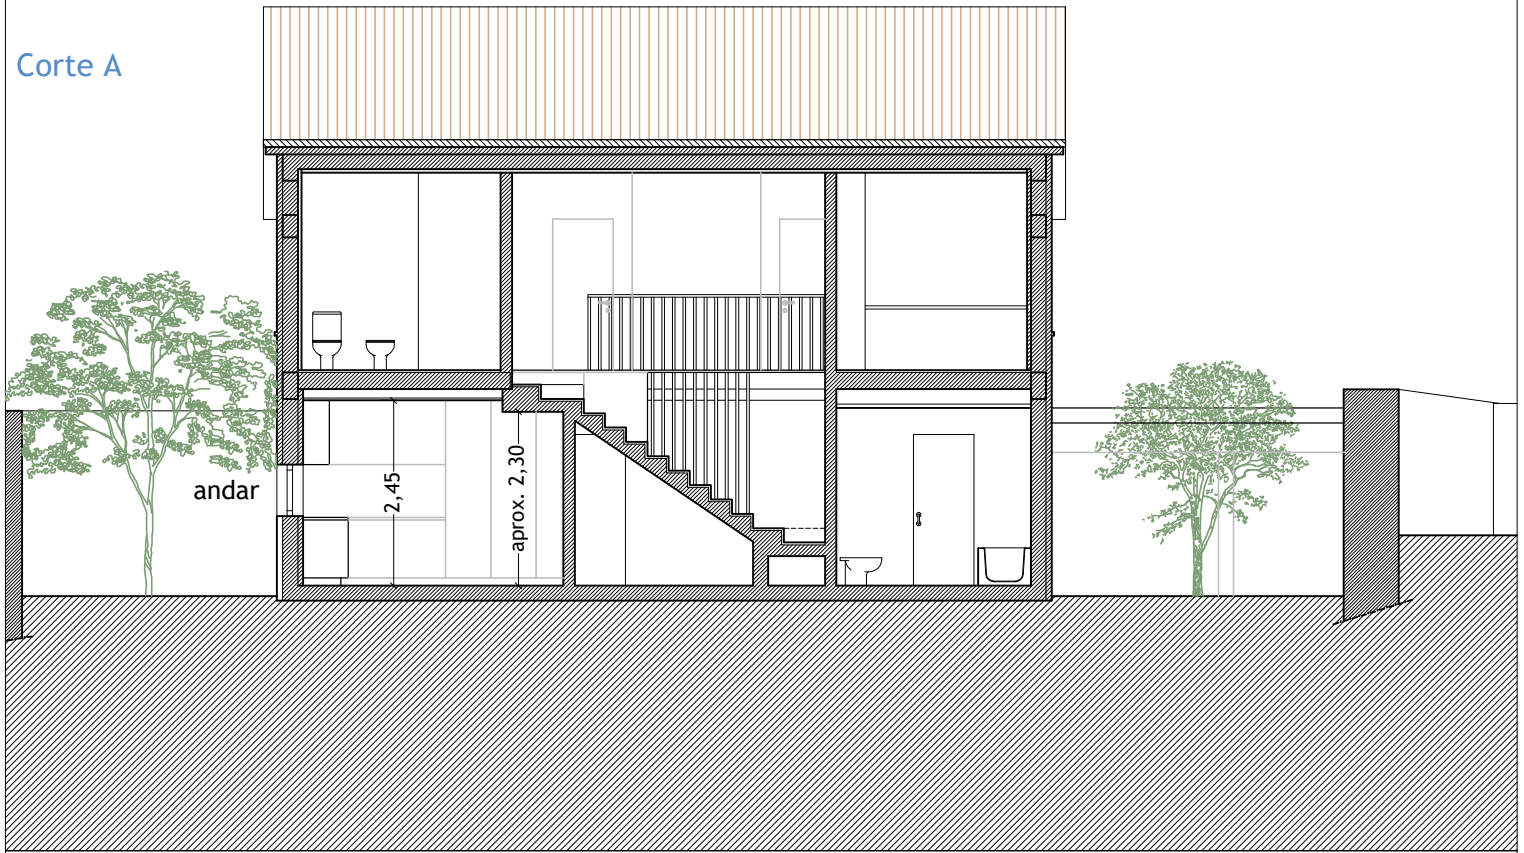

Corte B

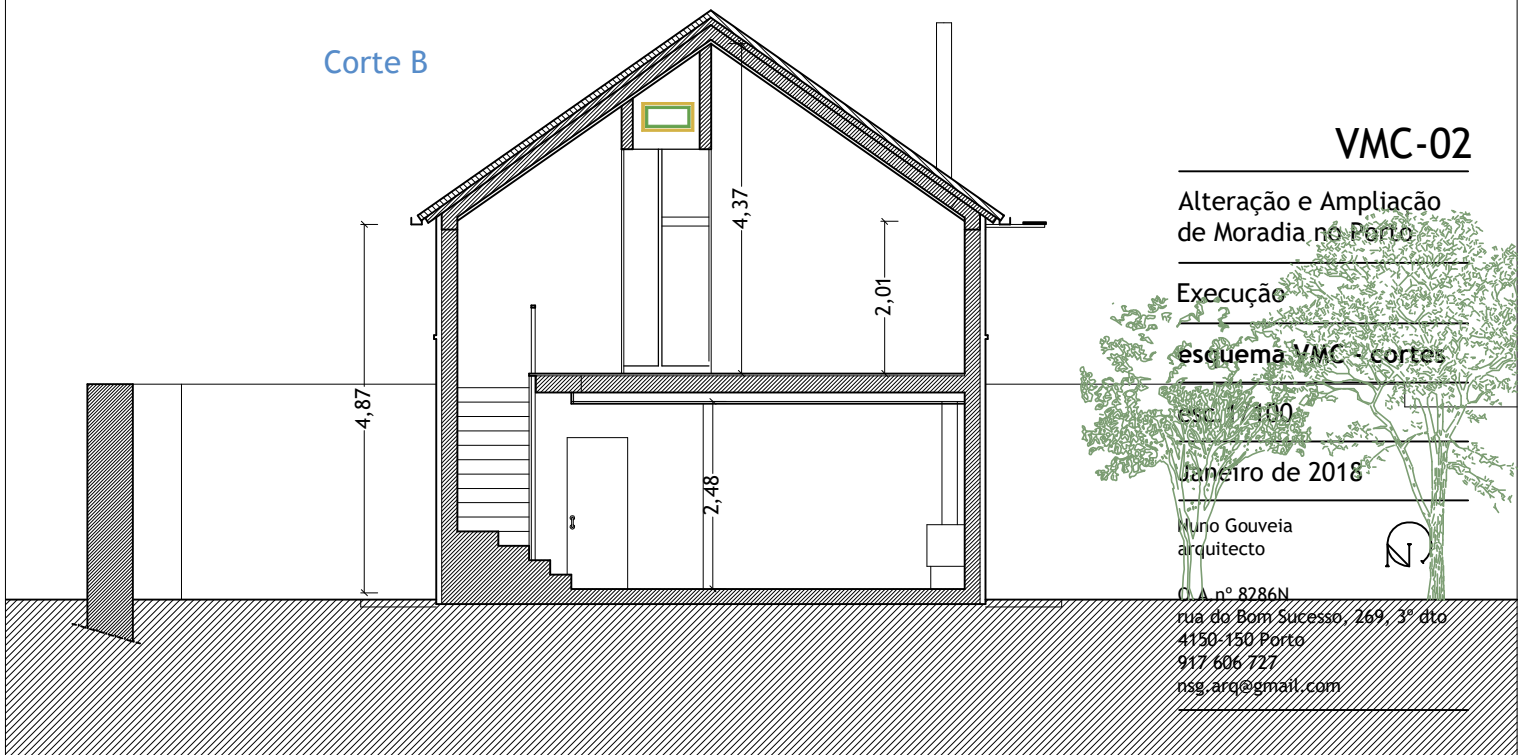

VMC-02

Alteração e Ampliação
de Moradia no Porto

Execução

esquema VMC - cortes

esc. 1/100

Janeiro de 2018

Munjo Gouveia
arquitecto



O.A. n.º 8286N
rua do Bom Sucesso, 269, 3.º dto
4150-150 Porto
917 606 727
nsg.arq@gmail.com