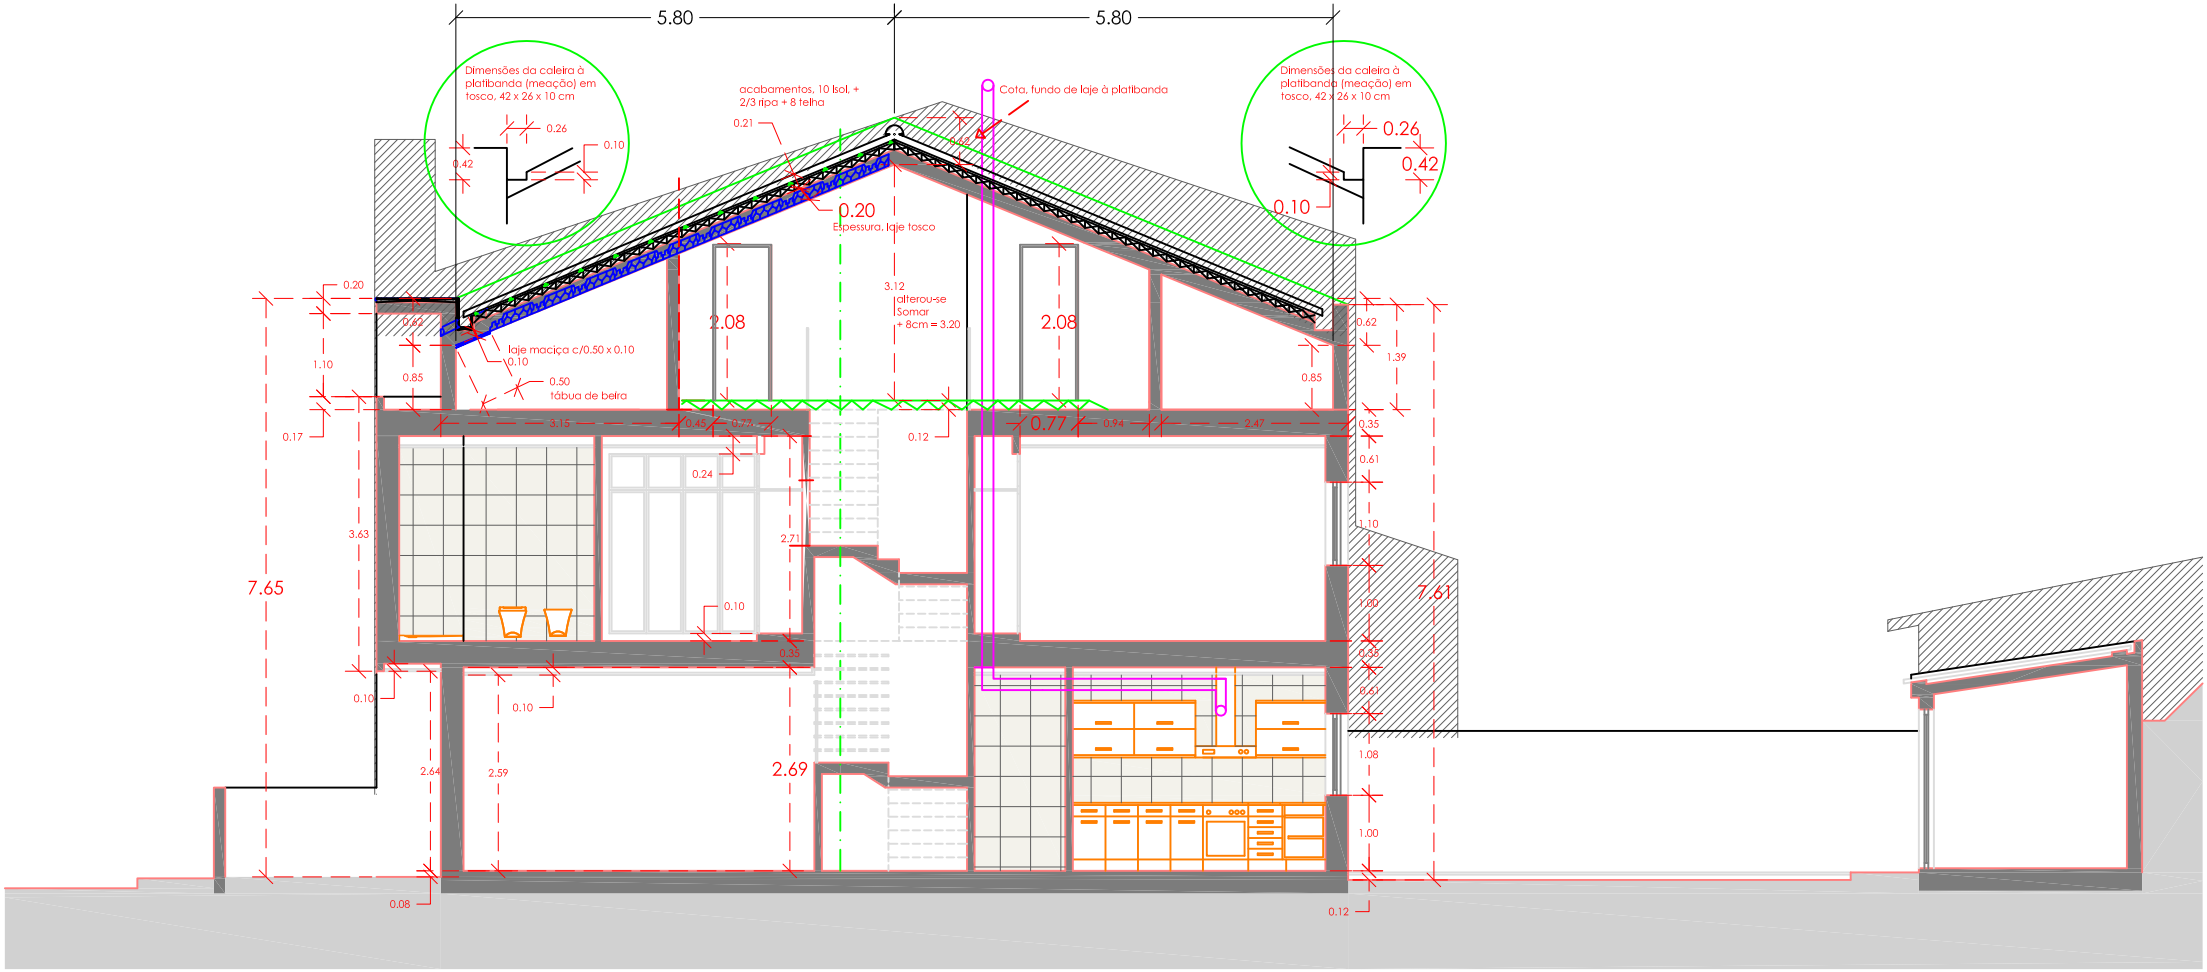
5.80
5.80
Dimensões da caleira à platibanda (meação) em tosco, 42 x 26 x 10 cm
0.26
0.10
0.42
acabamentos, 10 Isol. + 2/3 ripa + 8 telha
0.21
Cota, fundo de laje à platibanda
0.20
Espessura, laje tosco
3.12
alterou-se Somar + 8cm = 3.20
laje maciça c/0.50 x 0.10
0.10
0.50
tábua de beira
2.08
2.08
0.20
0.62
1.10
0.85
0.17
3.63
7.65
3.15
0.45
0.77
0.12
0.77
0.94
2.47
0.24
2.71
0.10
0.35
0.10
0.10
2.64
2.59
2.69
0.08
0.12
0.62
1.39
0.85
0.35
0.61
1.10
7.61
1.00
0.38
0.63
1.08
1.00

Corte C - D