




PROJECTO DE ARQUITECTURA – Existente

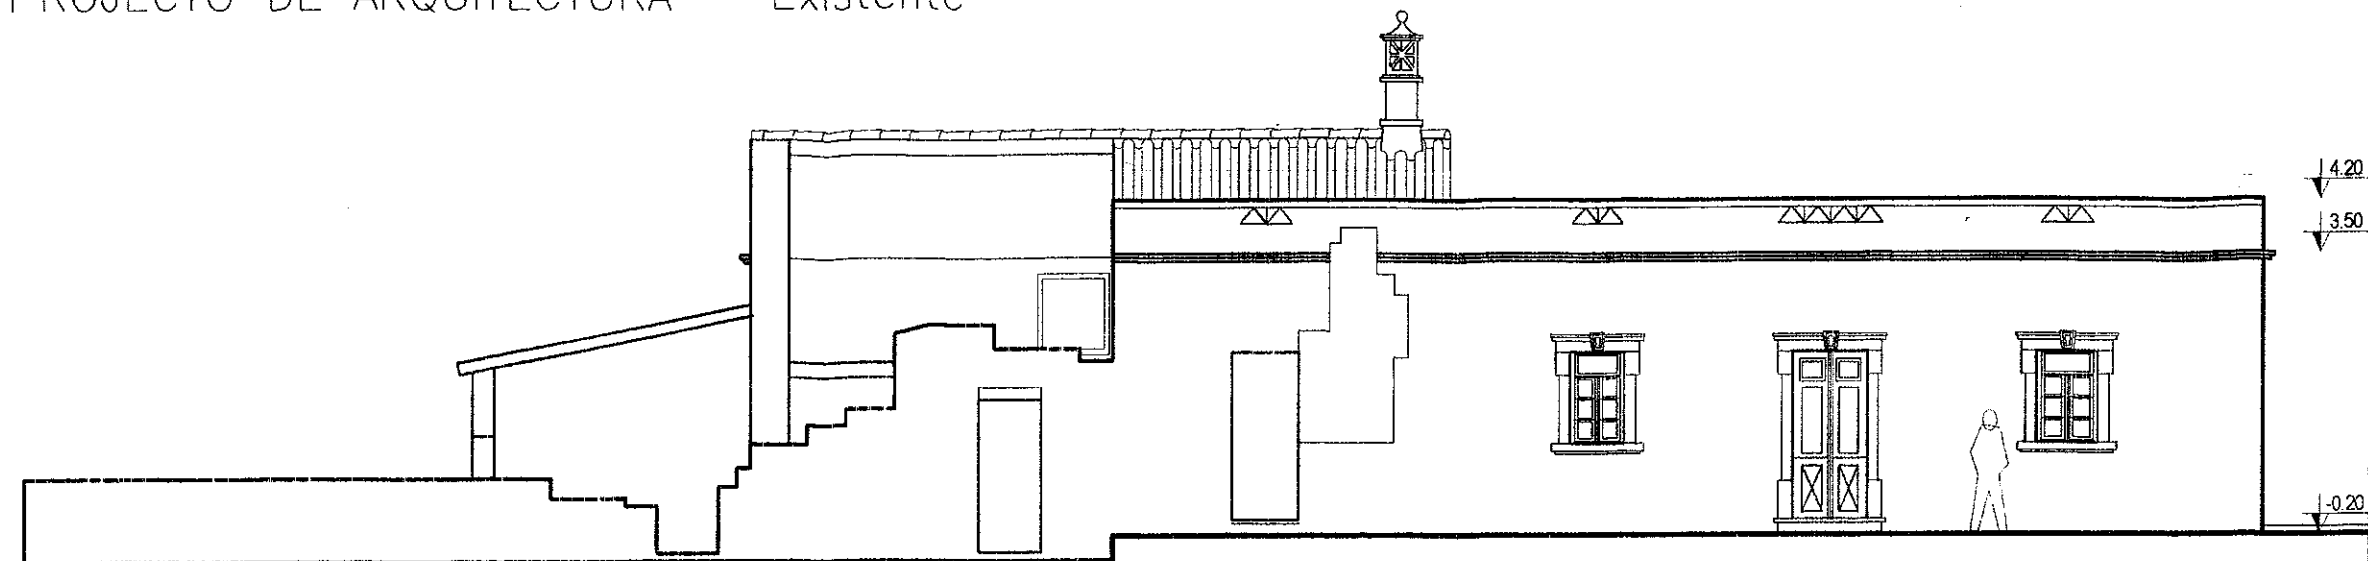

ALÇADO SUL

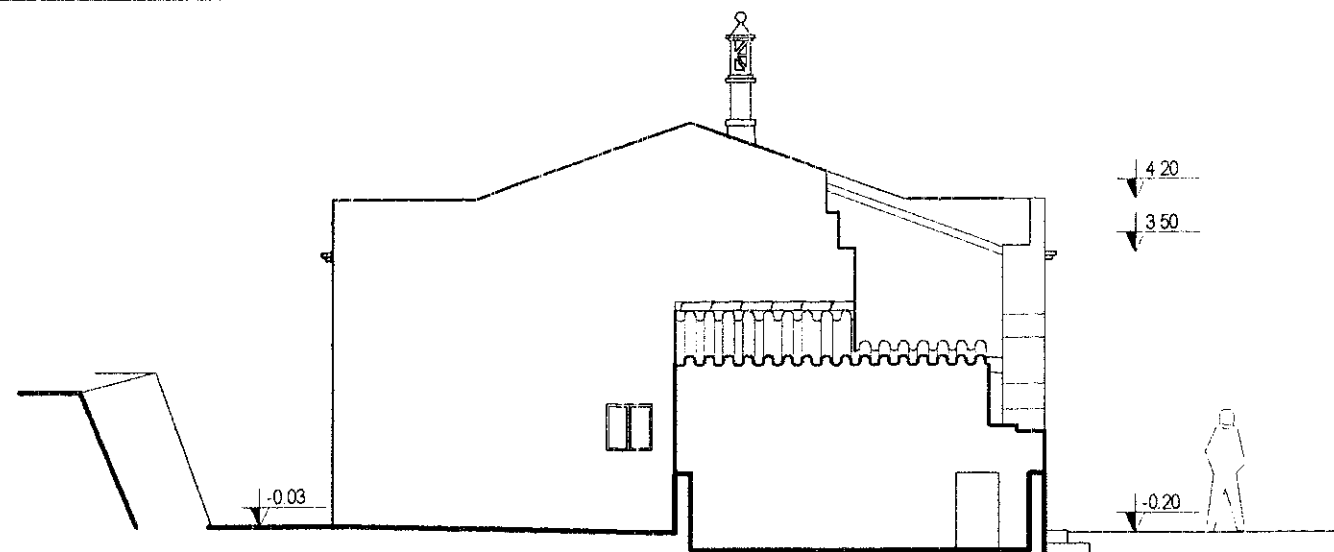

ALÇADO POENTE

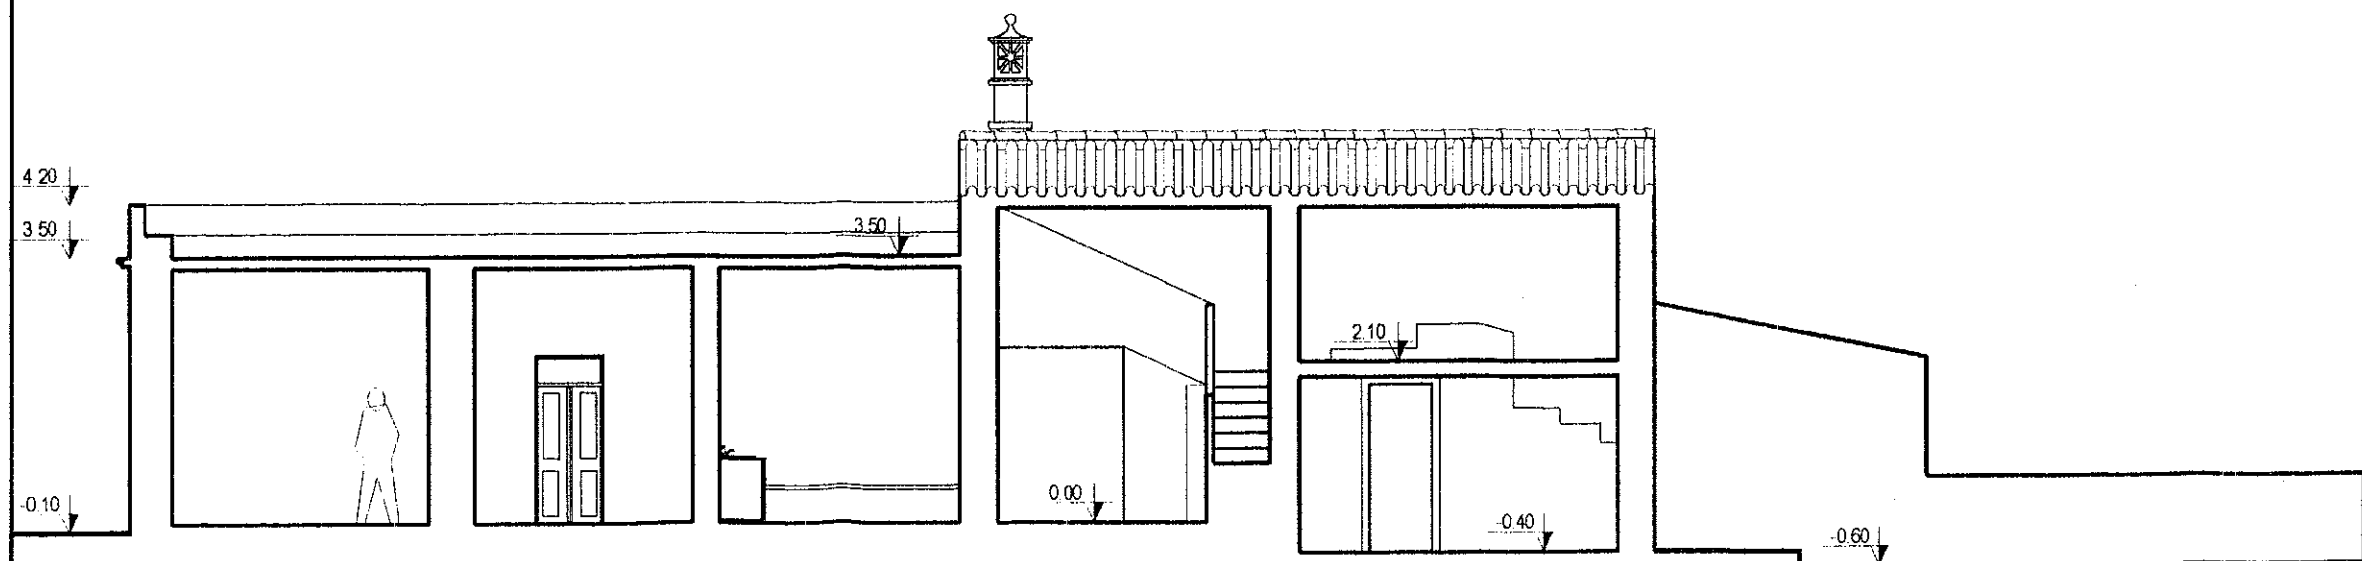

CORTE A