


Planta da Cave

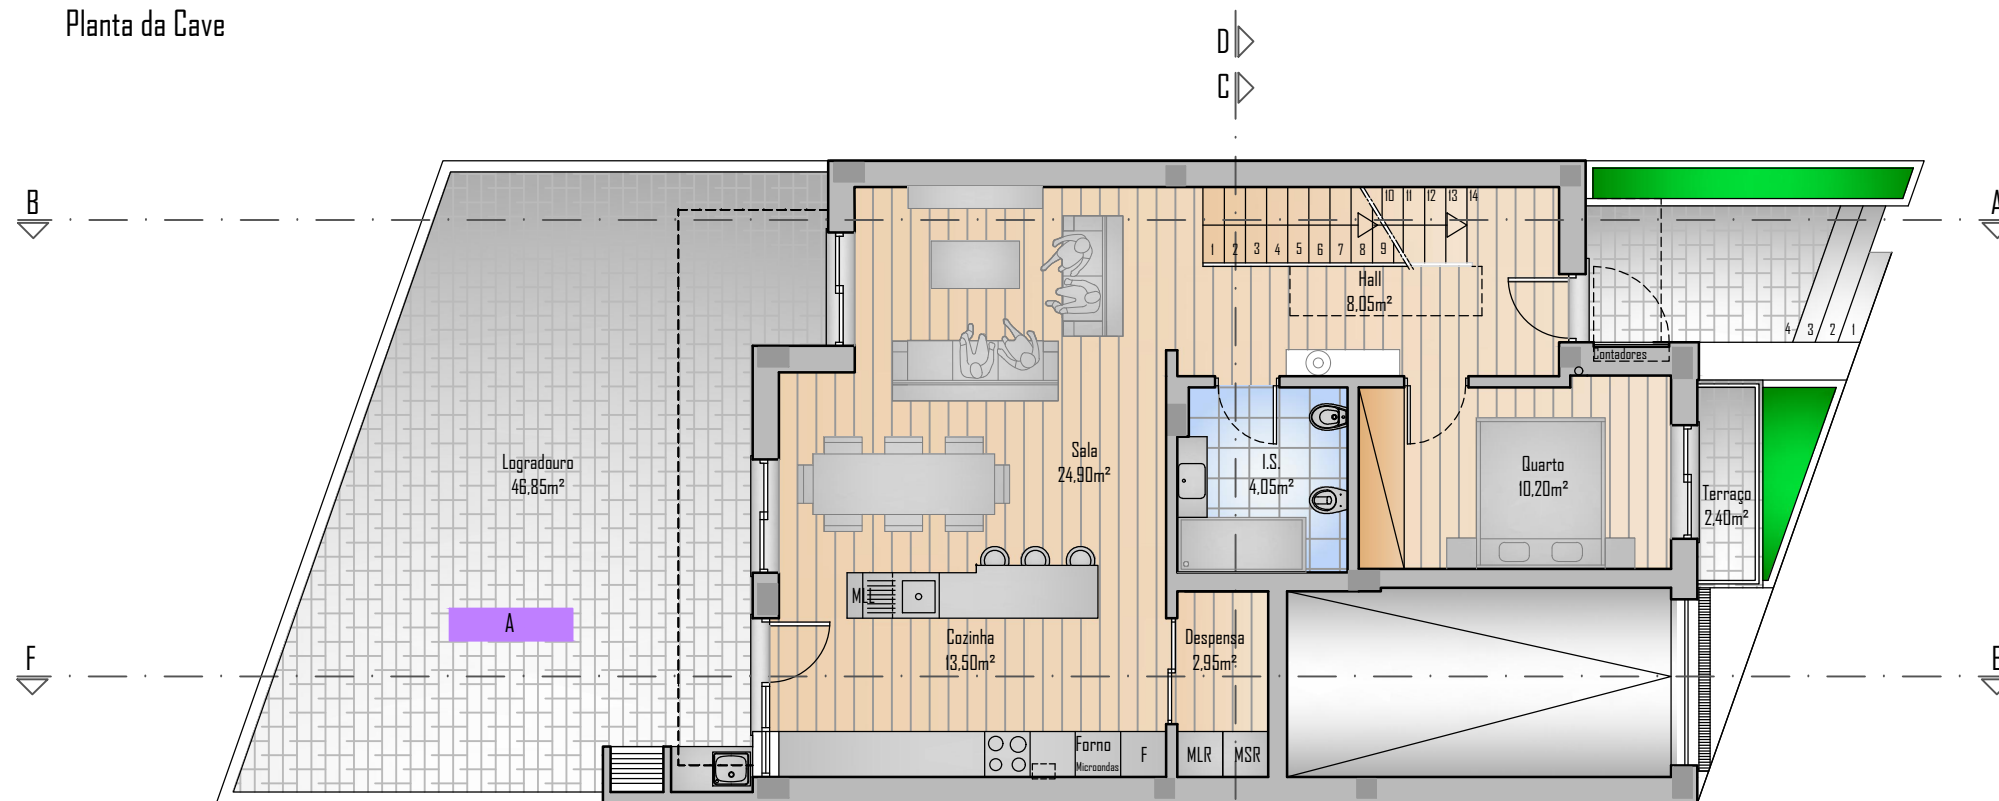

Planta do R/C

- A Estendal
- B Aparelhos de Climatização
- C Painel solar

Tipologia	Pisos	Área Bruta*	Área Util	Área Habitável	Área de terraços
V4	Rés do Chão	84,45 m <sup>2</sup>	63,65 m <sup>2</sup>	48,60 m <sup>2</sup>	2,40 m <sup>2</sup>
	1º Andar	114,35 m <sup>2</sup>	72,90 m <sup>2</sup>	54,60 m <sup>2</sup>	15,05 m <sup>2</sup>
	<b>Total</b>	<b>198,80 m<sup>2</sup></b>	<b>136,55 m<sup>2</sup></b>	<b>103,20 m<sup>2</sup></b>	<b>17,45 m<sup>2</sup></b>

\*Inclui a área das varandas, com exclusão da rampa de acesso à cave

