


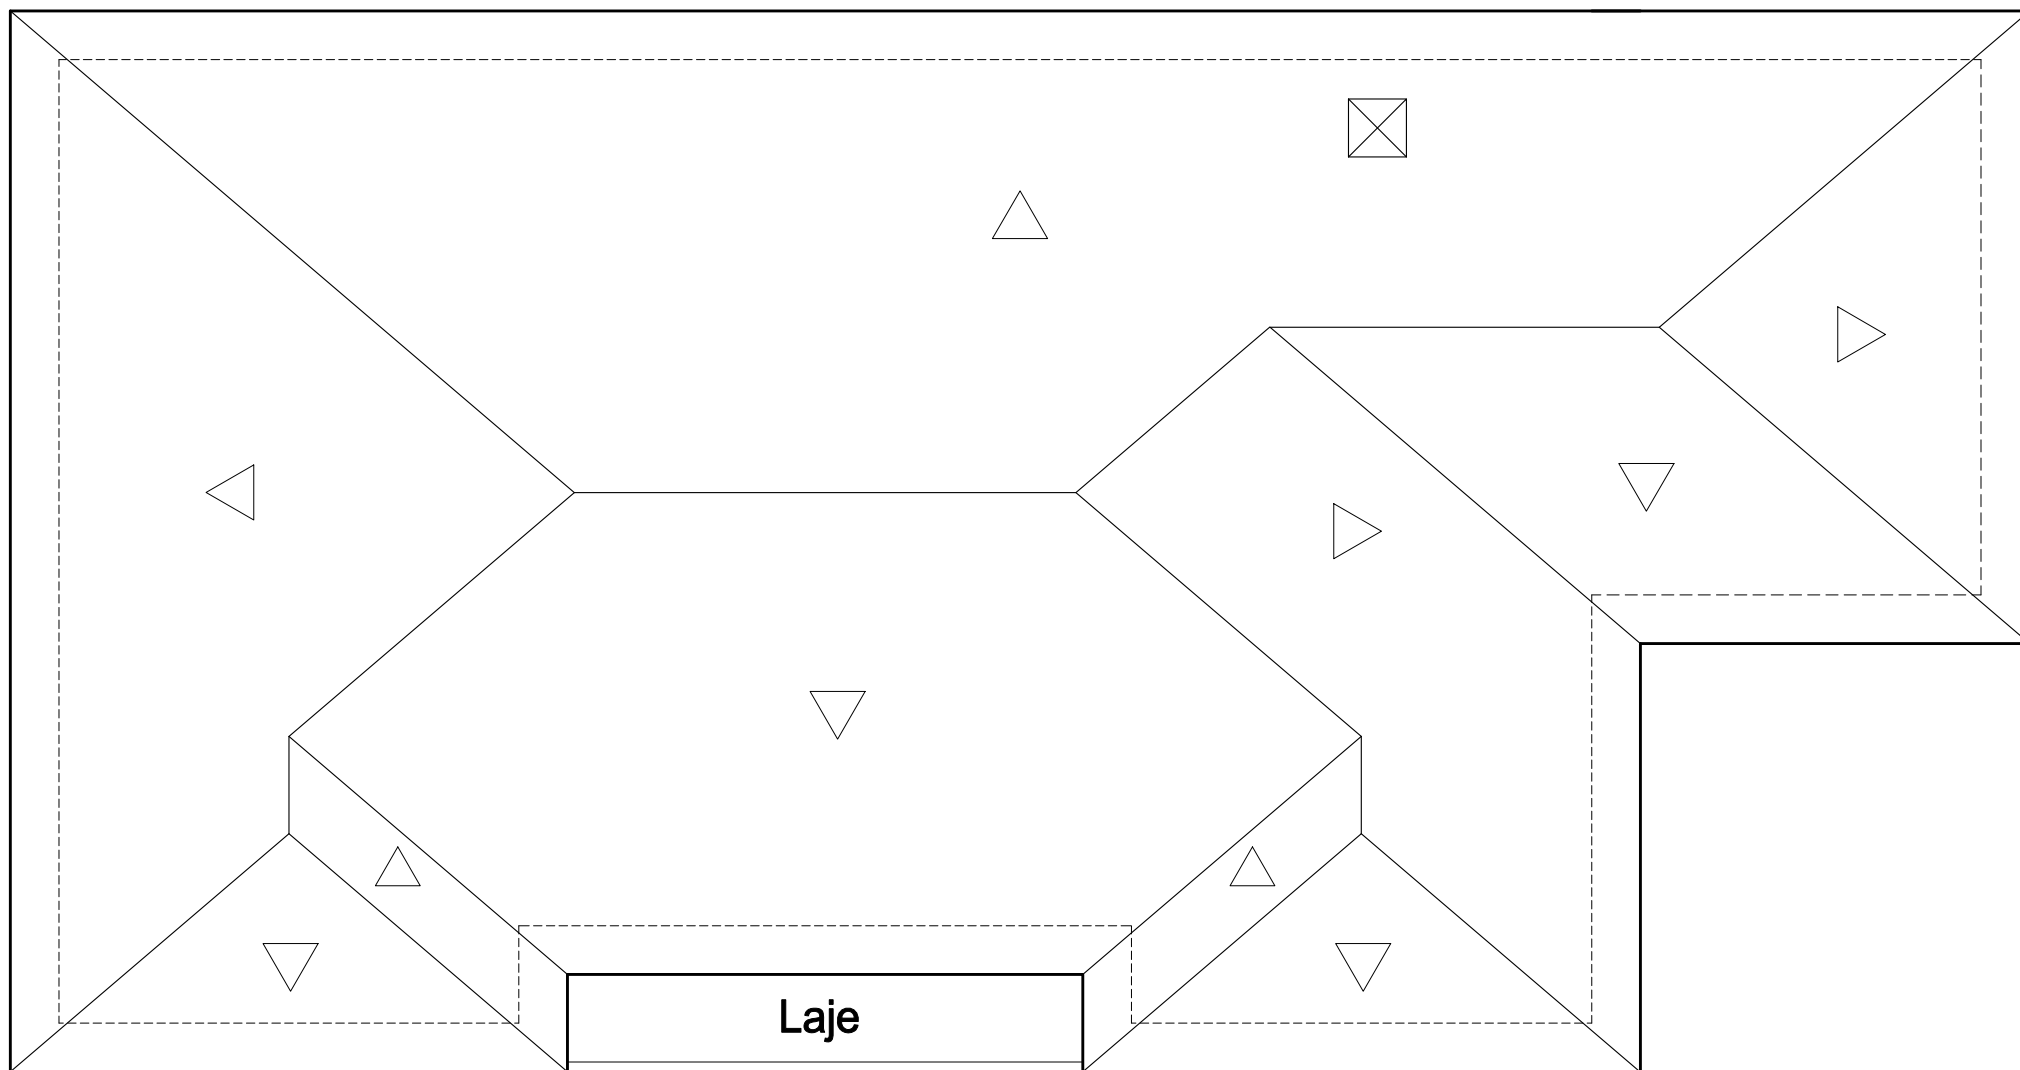

PLANTA DA COBERTURA