


PLANTA DO RÉS DO CHÃO

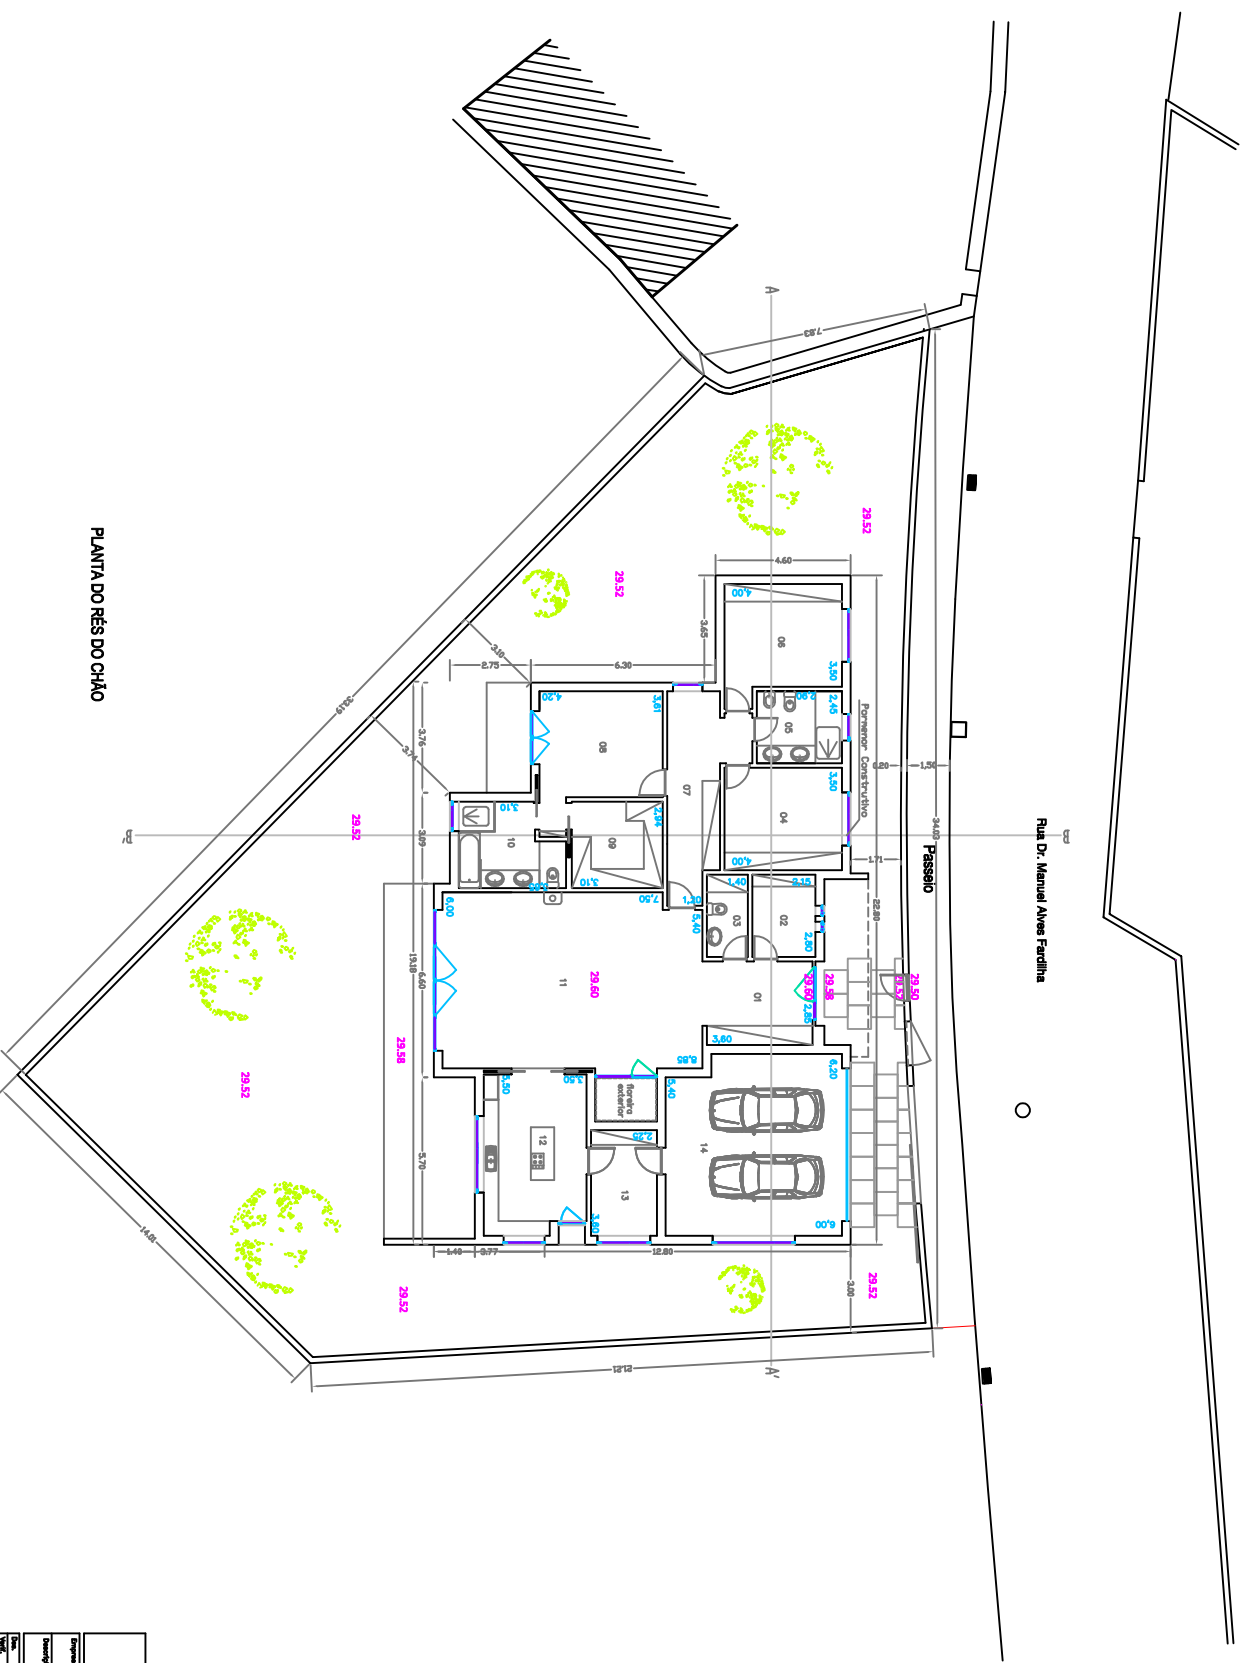

01	Hall de entrada	- 10,29 m ²
02	Escritório	- 6,00 m ²
03	W. ampiejo	- 3,82 m ²
04	Quarto	- 14,40 m ²
05	Banho	- 7,10 m ²
06	Quarto	- 14,70 m ²
07	Hall distribuição	- 14,40 m ²
08	Quarto suite	- 16,40 m ²
09	Cozinh.	- 8,10 m ²
10	Banho suite	- 8,30 m ²
11	Sala comum	- 52,30 m ²
12	Cozinha	- 18,80 m ²
13	Loucheira	- 8,10 m ²
14	Garagem	- 35,70 m ²
[0,00] - COTA DE PROJECTO		

AASF		PROJECTO	
ESTÚDIO DE ENGENHEIROS		CARLIA MARINA PEREIRA GOMES	
Rua de S. Maria, 230 - Estremoz		Lugar, com. RUA DR. MANUEL ALVES FARDILHA - CORTEIXOVA	
www.aasf.com.pt			
Projecto	Edificação de Moradia Unifamiliar - Arquitectura	Doc. N.º	02
Execução	Planta do Rés do Chão	Escalado	1:100
O Município de Beja não tem conhecimento do conteúdo deste documento.		Data	11/10

