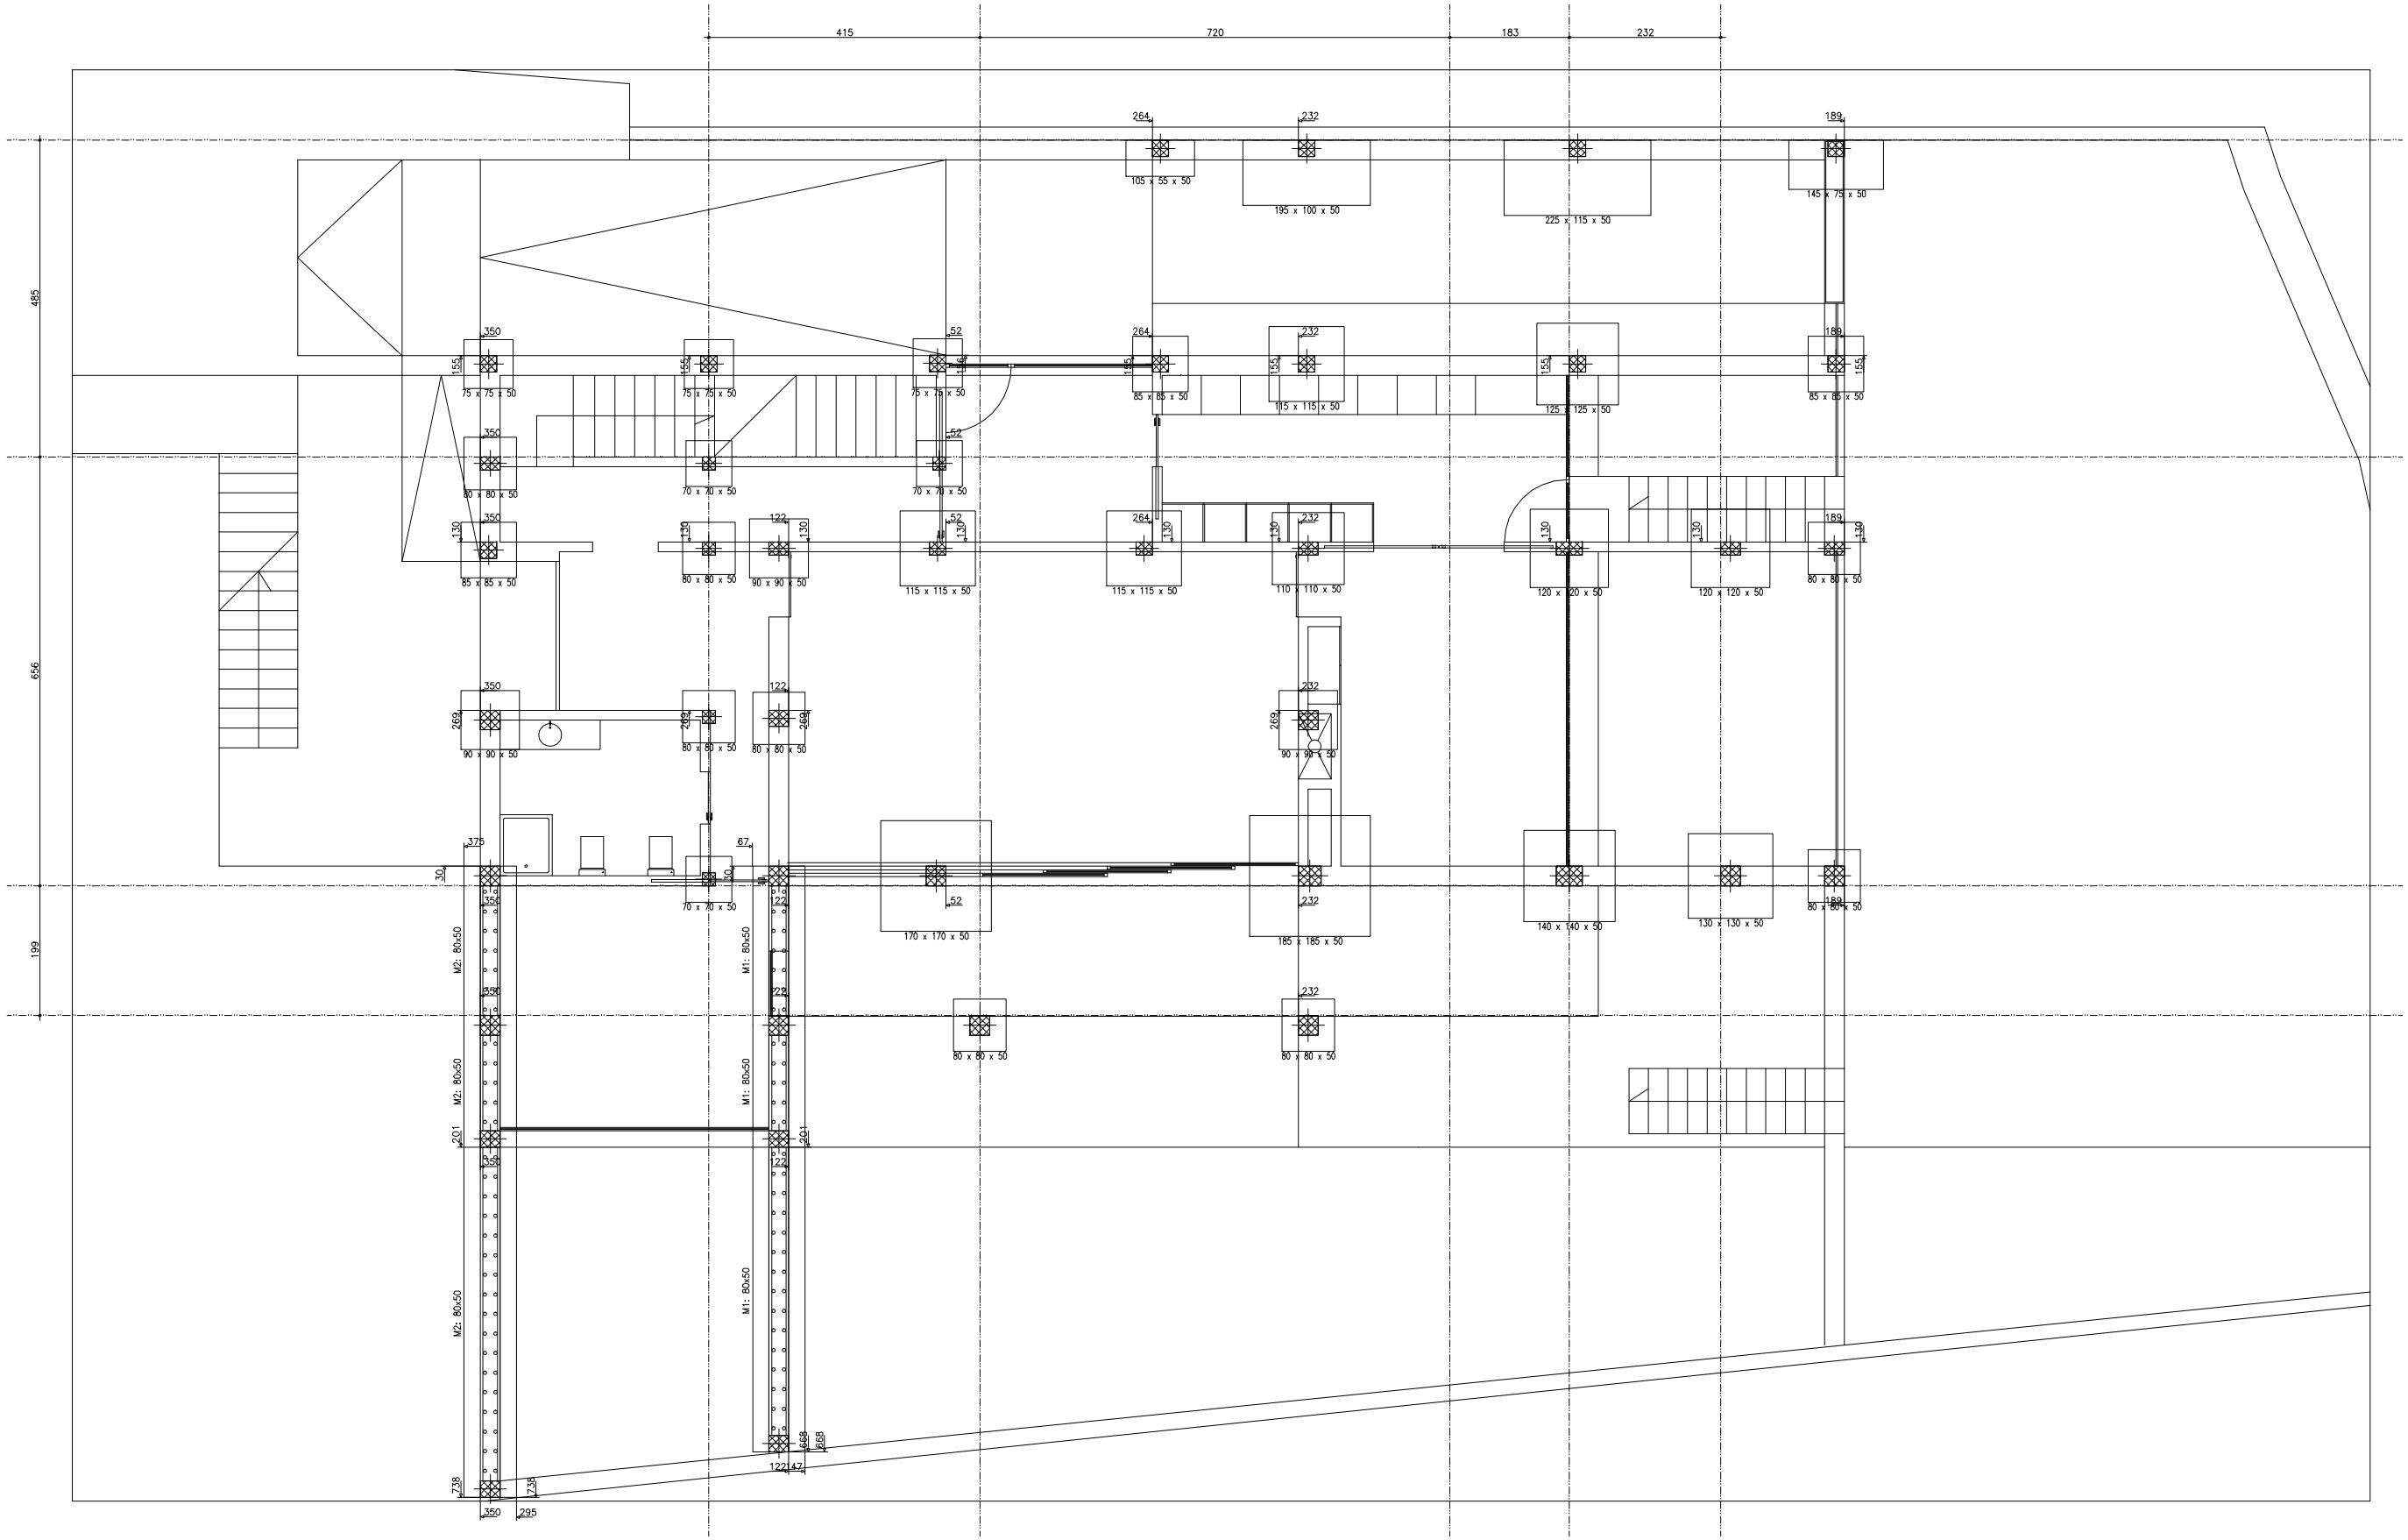Fundação
Planta
Escala: 1:50