Piso 1
Planta
Escala: 1:50

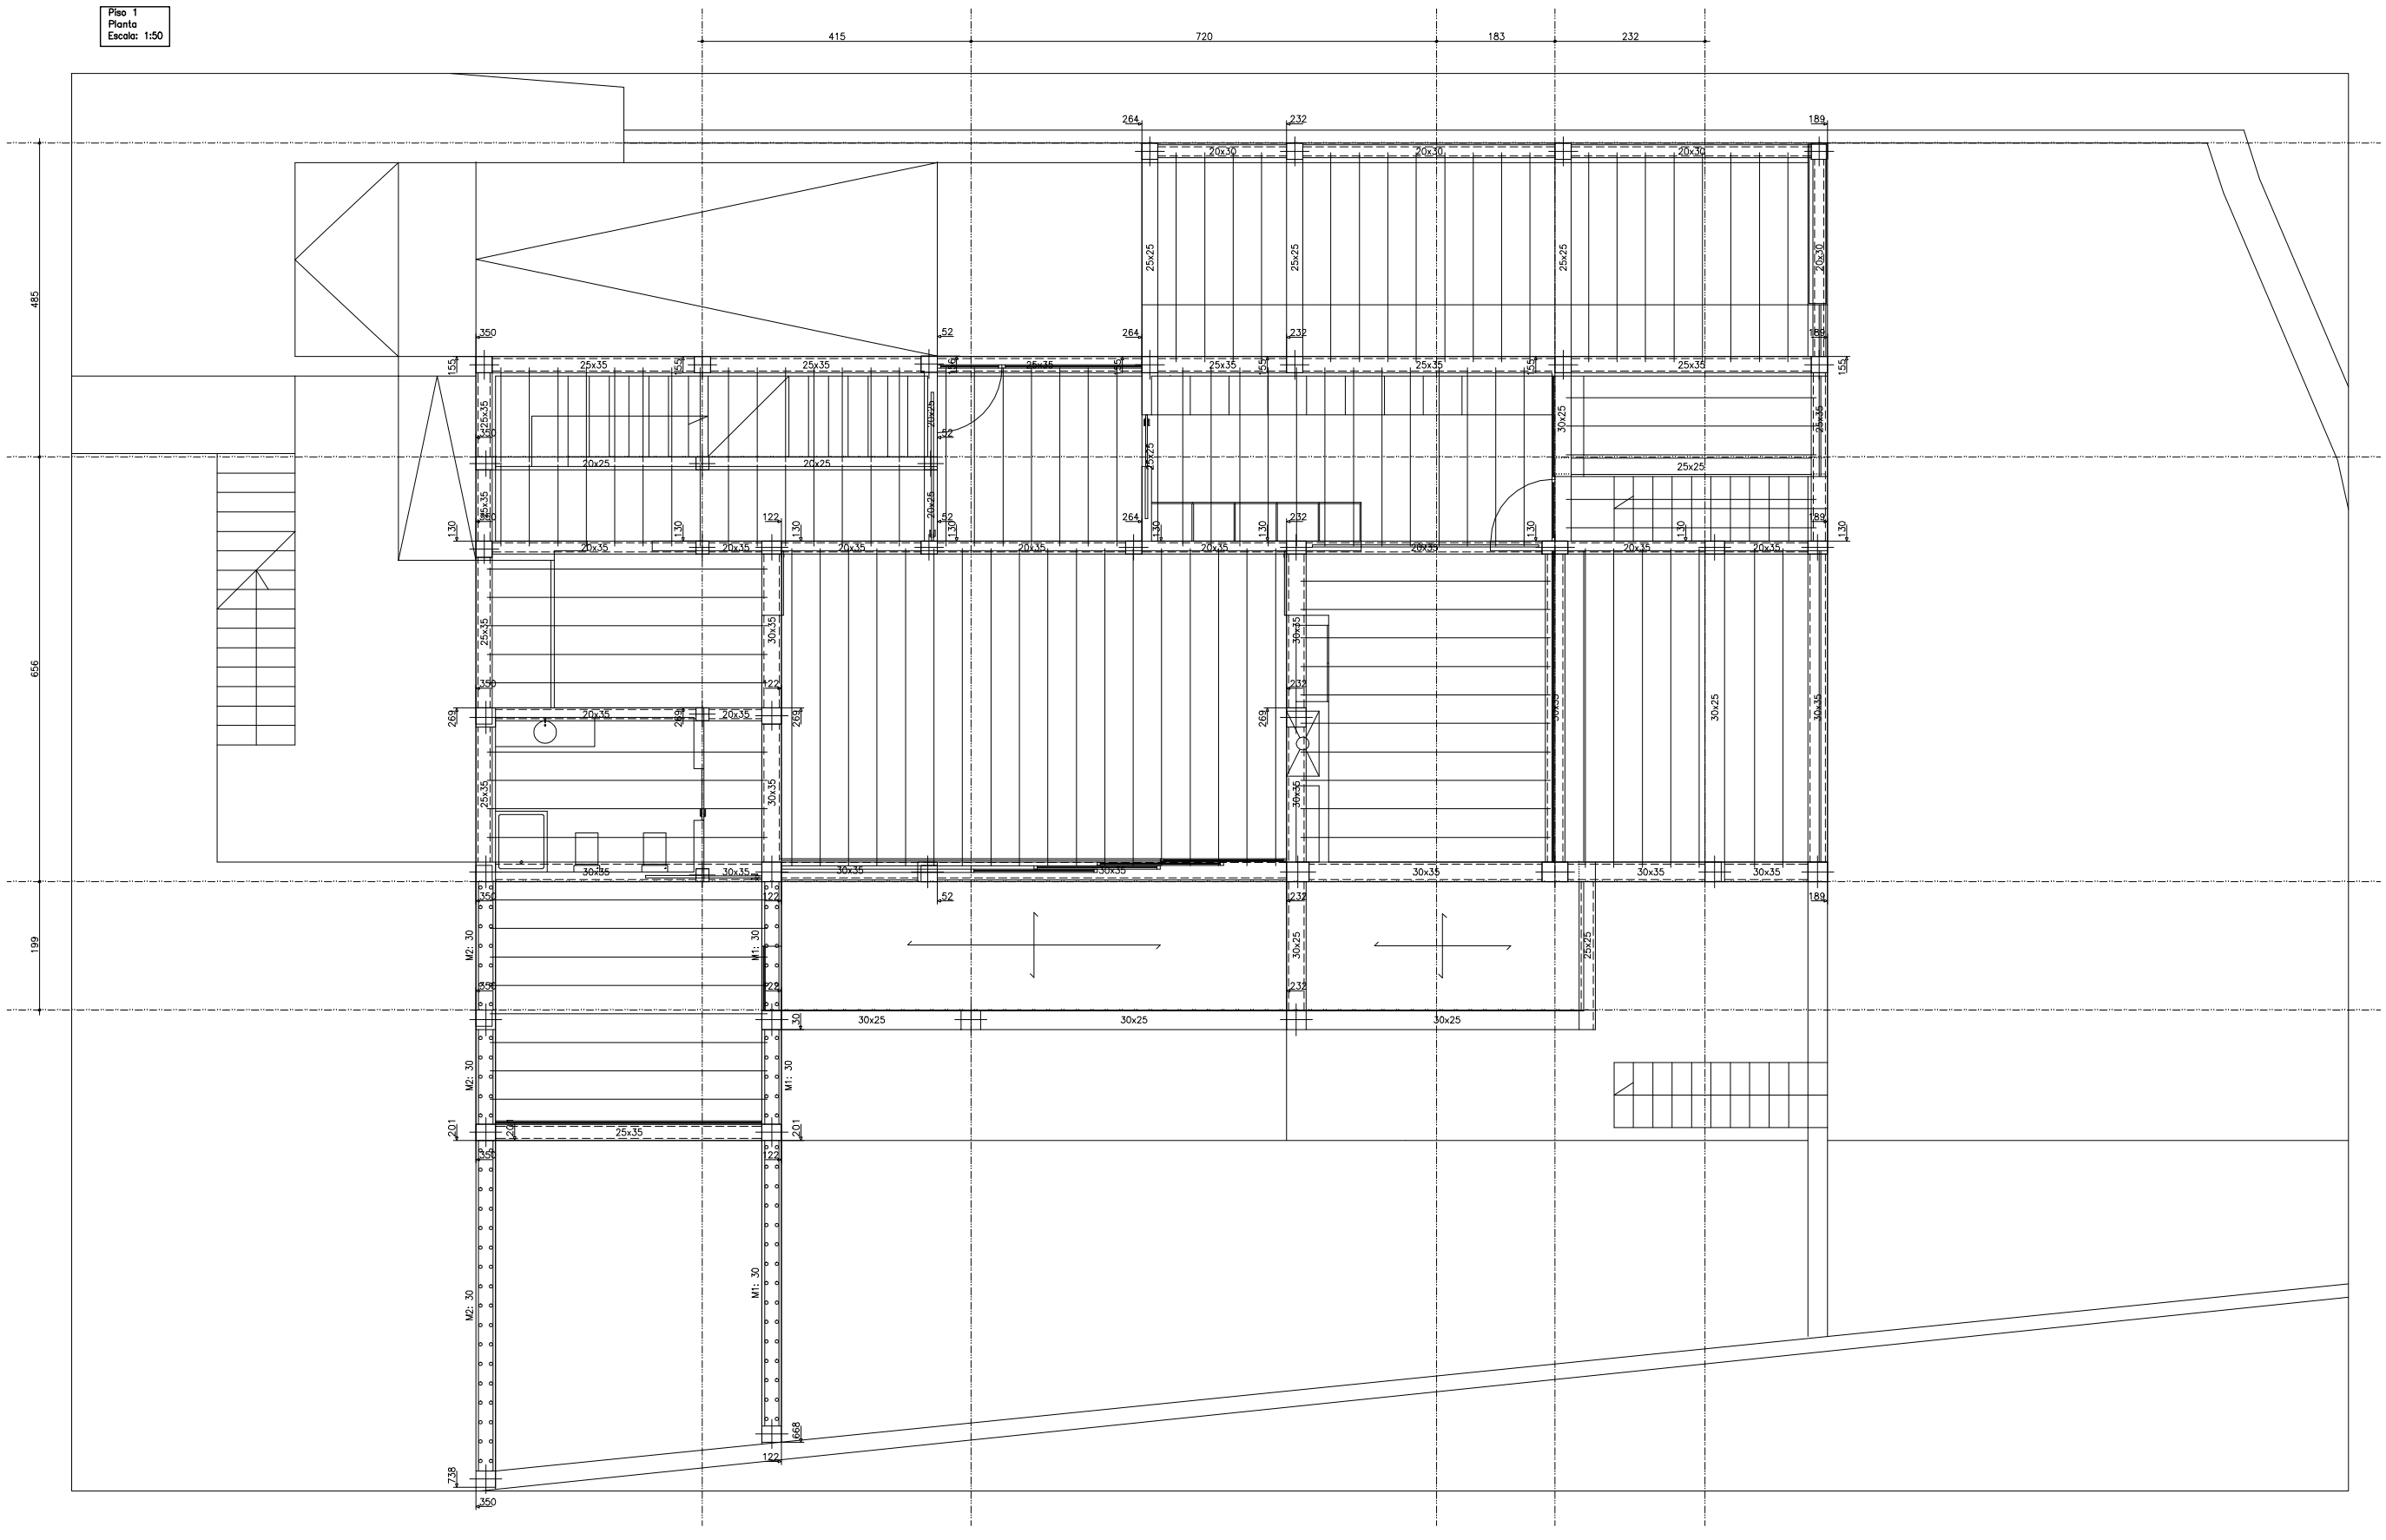

Tabela de características de lajes de vigotas (Grupo 1)
LAJE DE VIGOTAS PRÉ-ESFORÇADAS
Família: IMPÉRIO
Laje: 33+21 – 25, Cerâmica
Altura da abobadilha: 21 cm
Espessura camada de compressão: 4 cm
Entre-eixos: 44 cm
Betão obra: B25 (C20/25)
Betões vigotas: B45 (C40/50)
Peso próprio (kN/m2): 3.25, 3.83
Nota 1: O fabricante indicará os escoramentos necessários e a separação.
Nota 2: Consulte os detalhes referentes a uniões com lajes da estrutura principal e das zonas maciçadas.