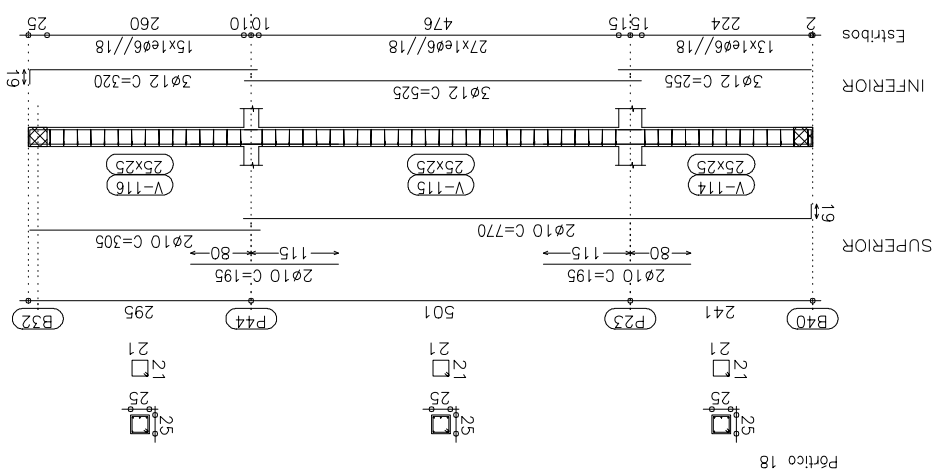

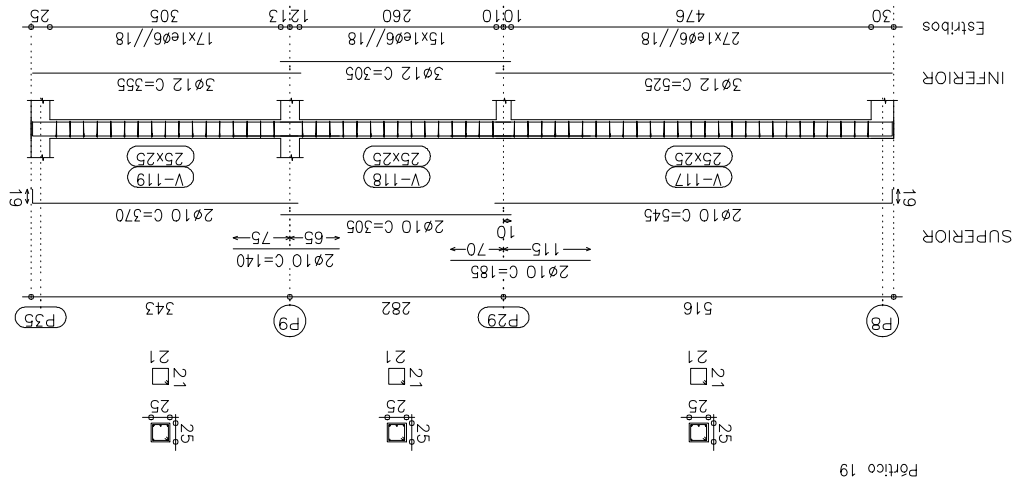

Piso 2
Desenho de vigas
Betão: B25 (C20/25)
Aço: A400
Escala: 1:100