Piso 2
Planta
Escala: 1:50

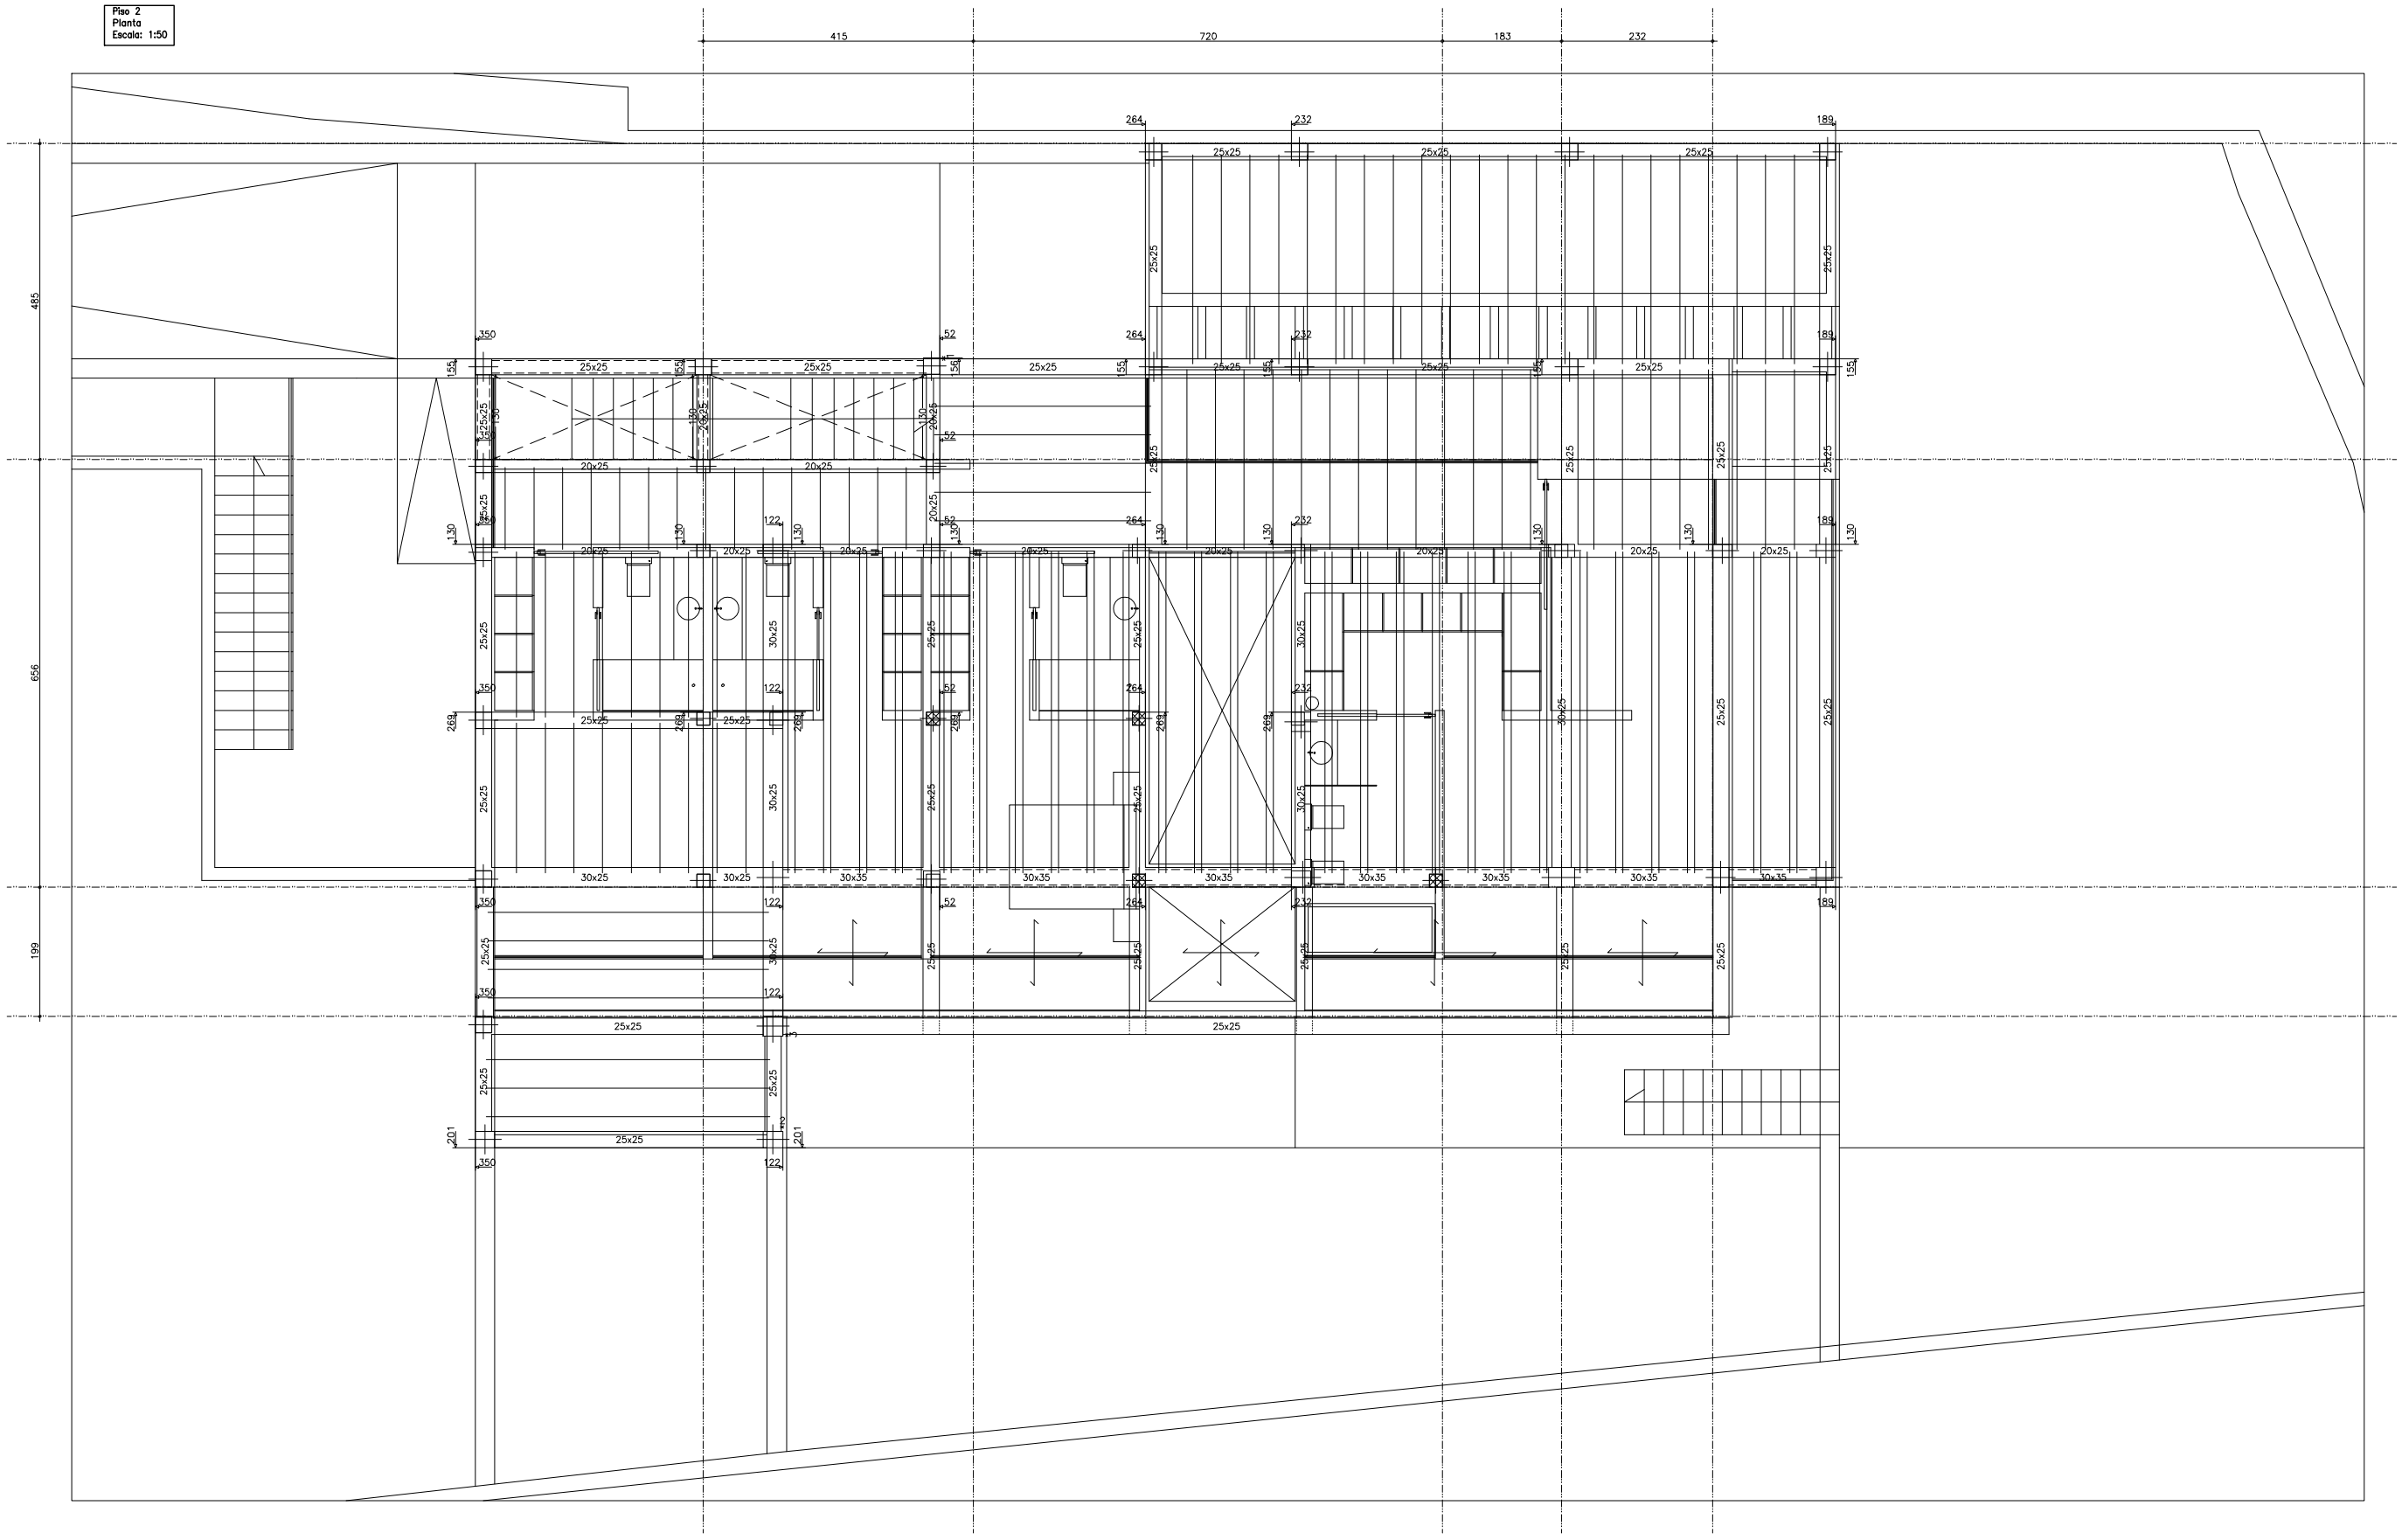

Tabela de características de lajes de vigotas (Grupo 2)
LAJE DE VIGOTAS PRÉ-ESFORÇADAS Fornitiso: IMPÉRIO Laje: 33x21 – 25, Cerâmica Altura da abobadilha: 21 cm Espessura camada de compressão: 4 cm Entre-eixos: 44 cm Betão obra: B25 (C20/25) Betões vigotas: B45 (C40/50) Peso próprio (kN/m2): 3.25, 3.83 Nota 1: O fabricante indicará os escoramentos necessários e a separação. Nota 2: Consulte os detalhes referentes a uniões com lajes da estrutura principal e das zonas maciçadas.