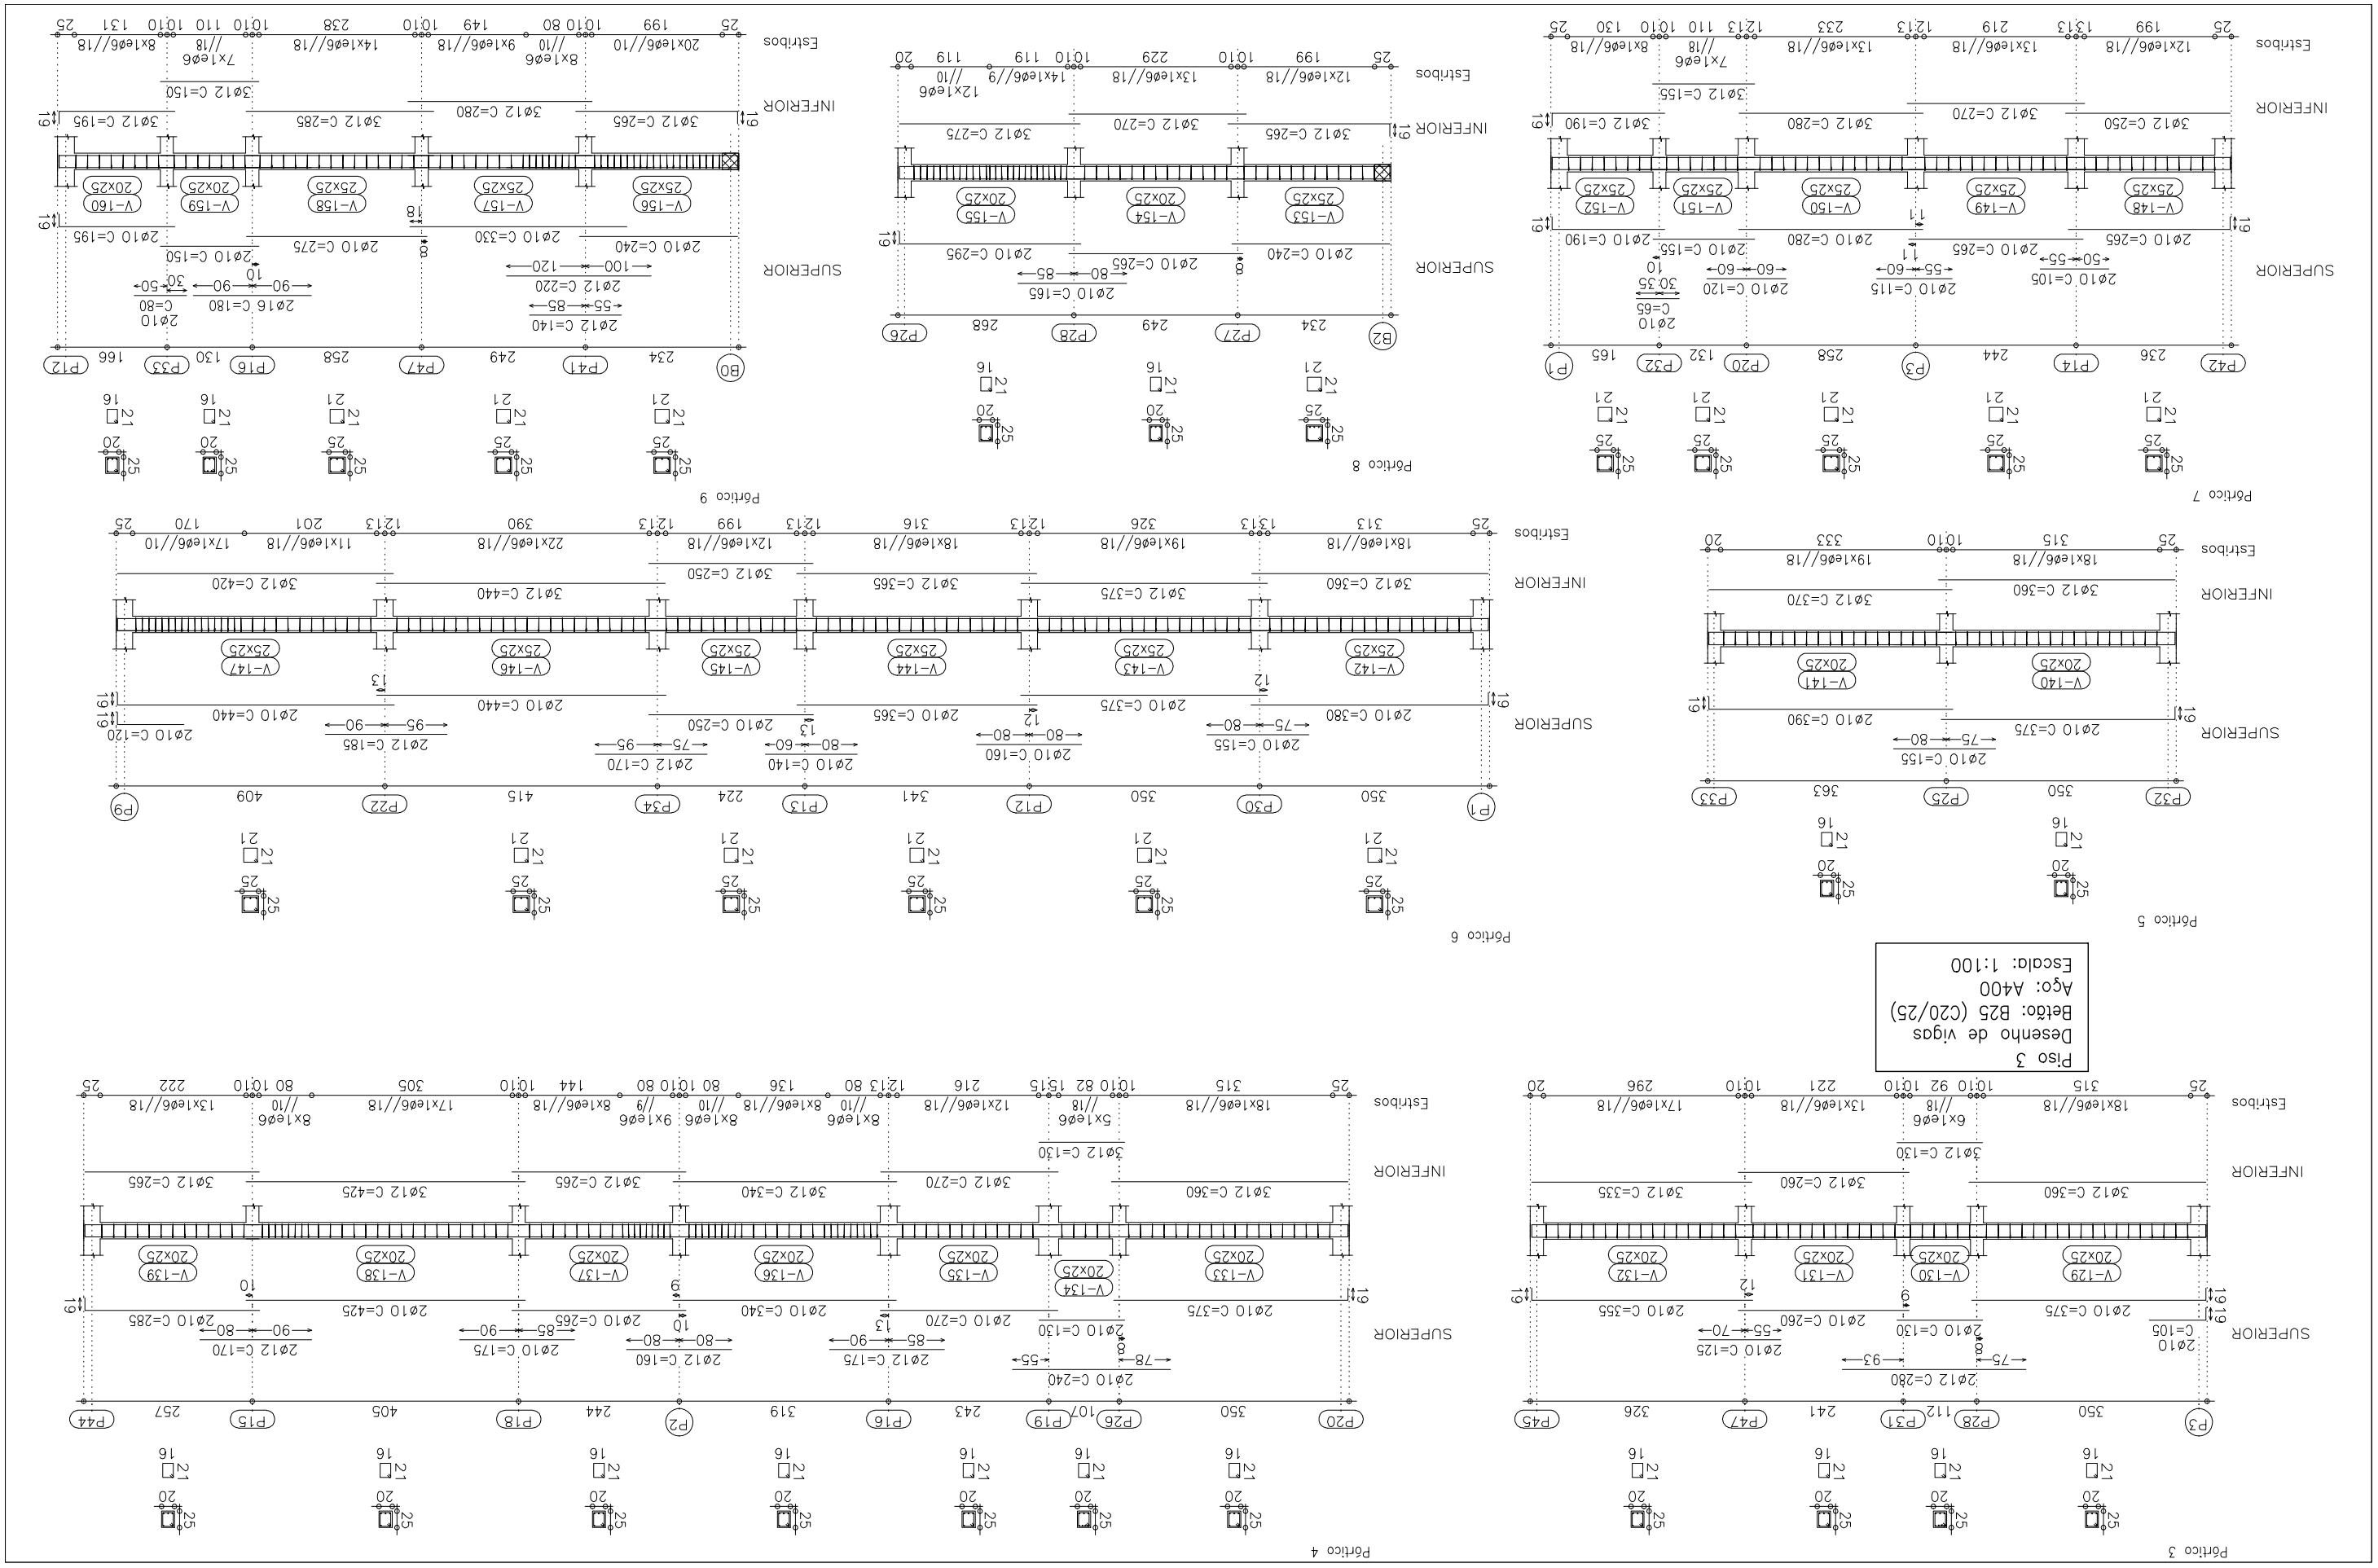
Piso 3
Desenho de vigas
Betão: B25 (C20/25)
Ago: A400
Escala: 1:100
Pórtico 3
Pórtico 4
Pórtico 5
Pórtico 6
Pórtico 7
Pórtico 8
Pórtico 9
SUPERIOR
INFERIOR
Estribos