



Pórtico 12

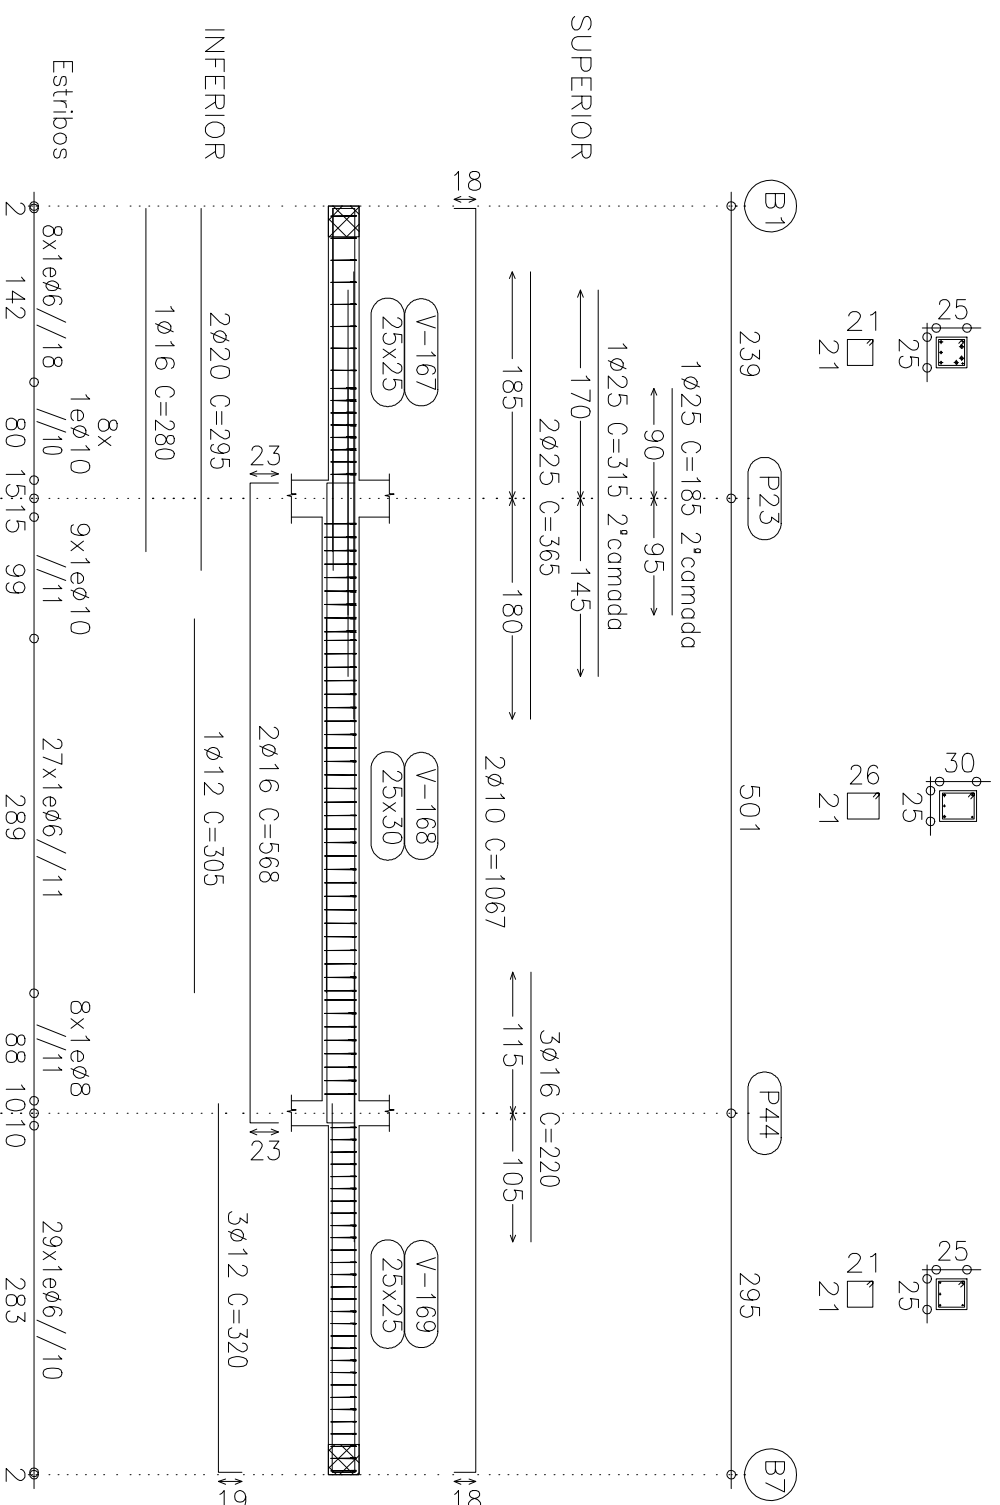

Pórtico 13

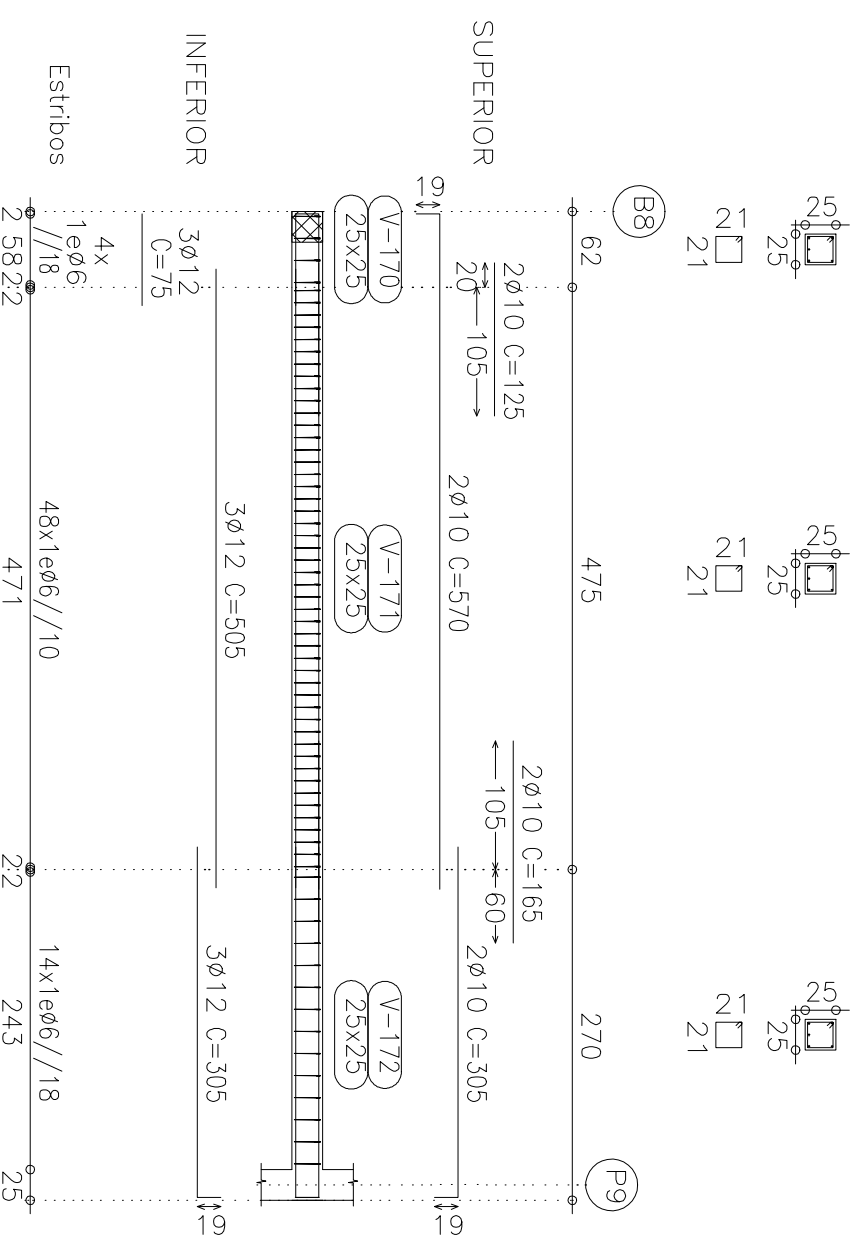

Piso 3
 Desenho de vigas
 Betão: B25 (C20/25)
 Aço: A400
 Escala: 1:100