


ALÇADO POENTE

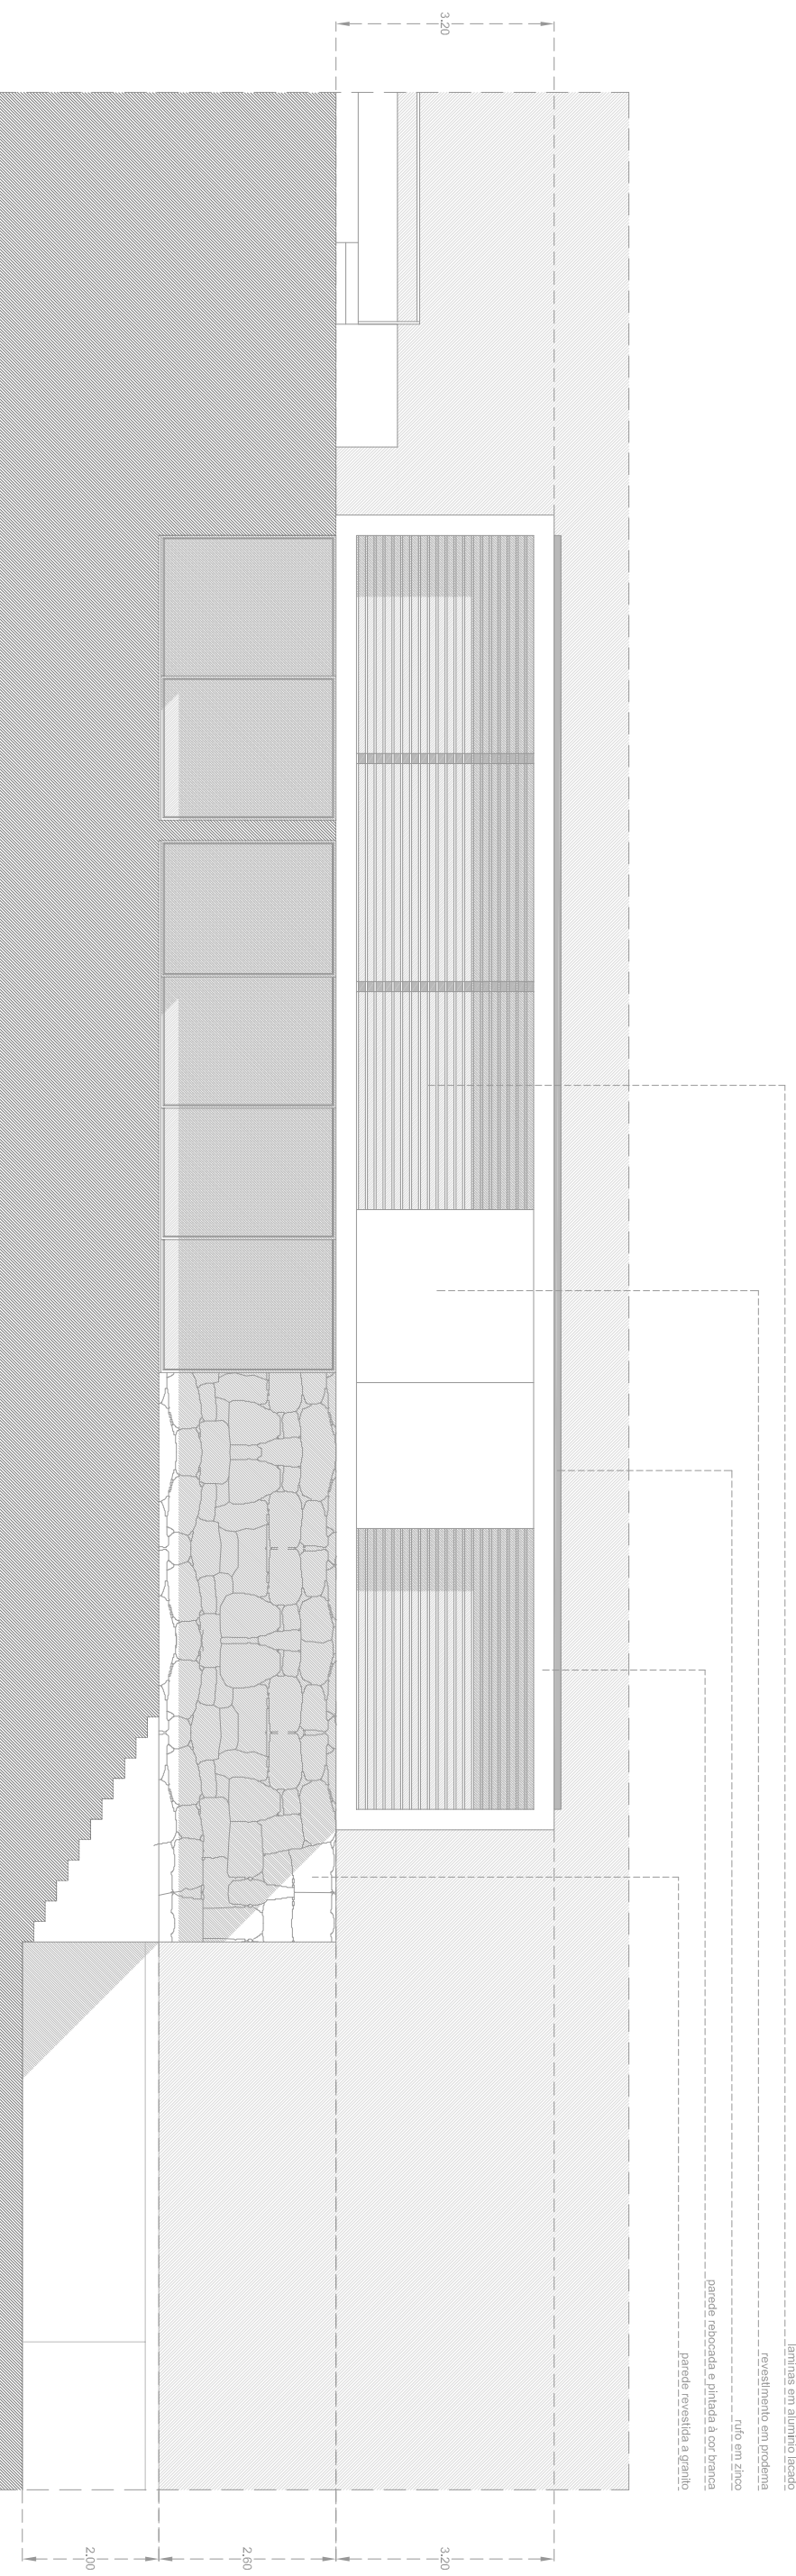

ALÇADO NASCENTE

REQUERENTE: SILVIA MADALENA DA SILVA PEIXOTO

ALÇADOS POENTE | NASCENTE

Esc: 1/100 Dezembro . 09

Santo Tirso

PEDRO ALMEIDA
ARQUITECTURA

Este desenho é propriedade intelectual de Arq.º Pedro Almeida, não podendo ser reproduzido ou usado para qualquer outro fim.