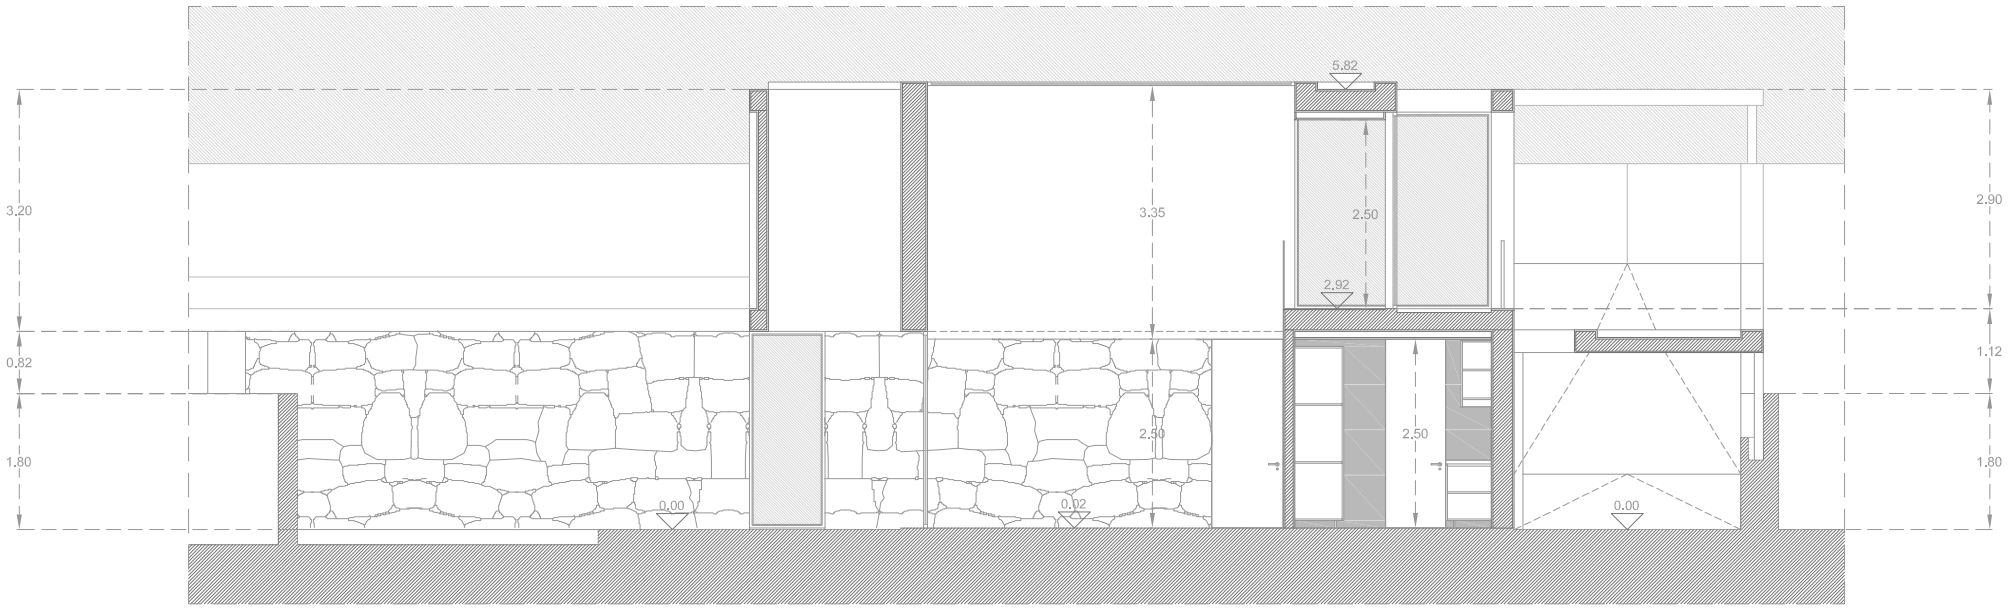

SECÇÃO CC

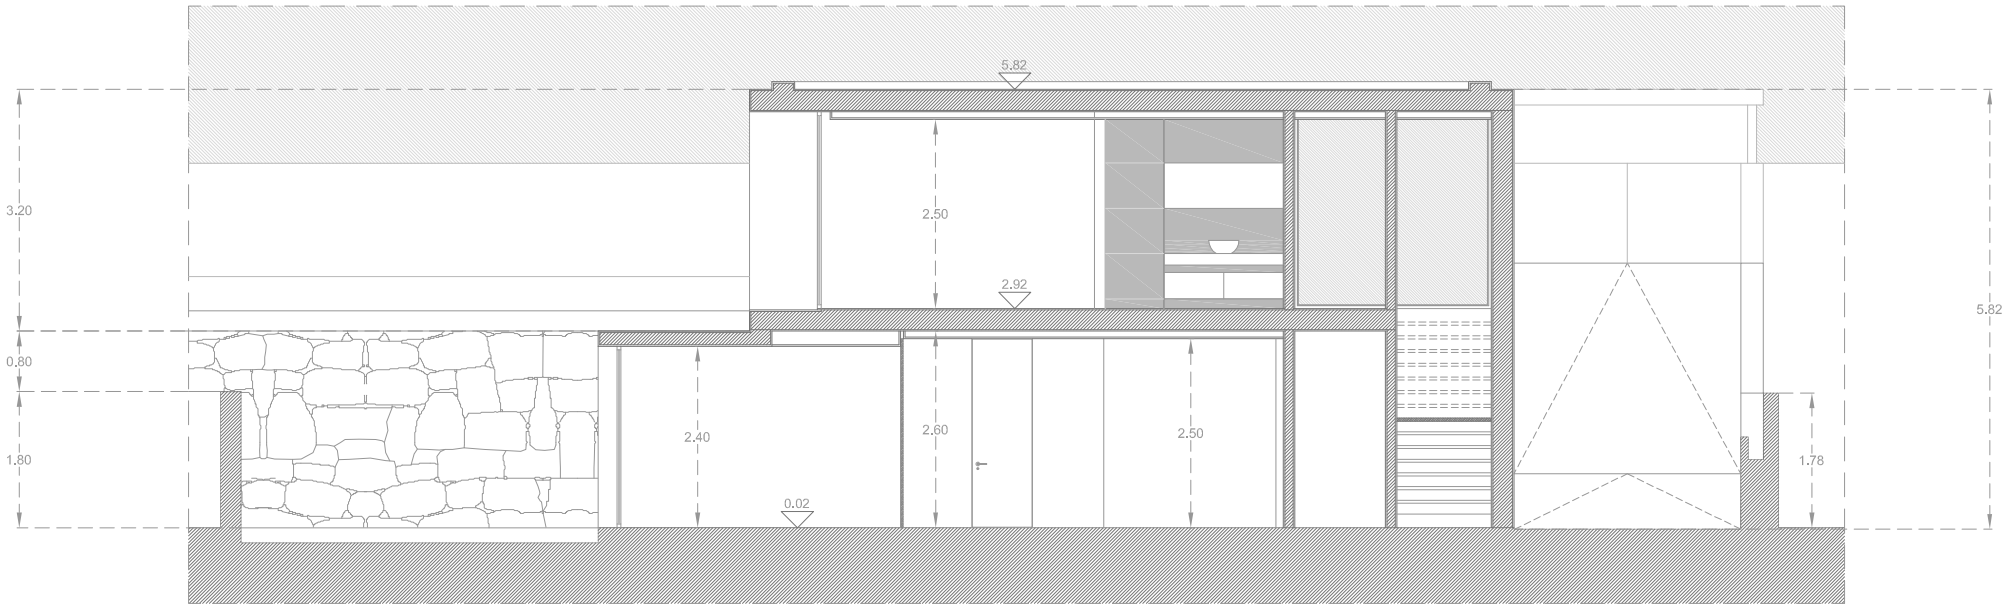

SECÇÃO DD

REQUERENTE: SILVIA MADALENA DA SILVA PEIXOTO

SECÇÃO CC | DD

Esc: 1/100 Dezembro . 09

Santo Tirso

PEDROALMEIDA
arquitecto

Este desenho é propriedade intelectual de Arq° Pedro Almeida, não podendo ser reproduzido ou usado para qualquer outro fim