


SECÇÃO AA

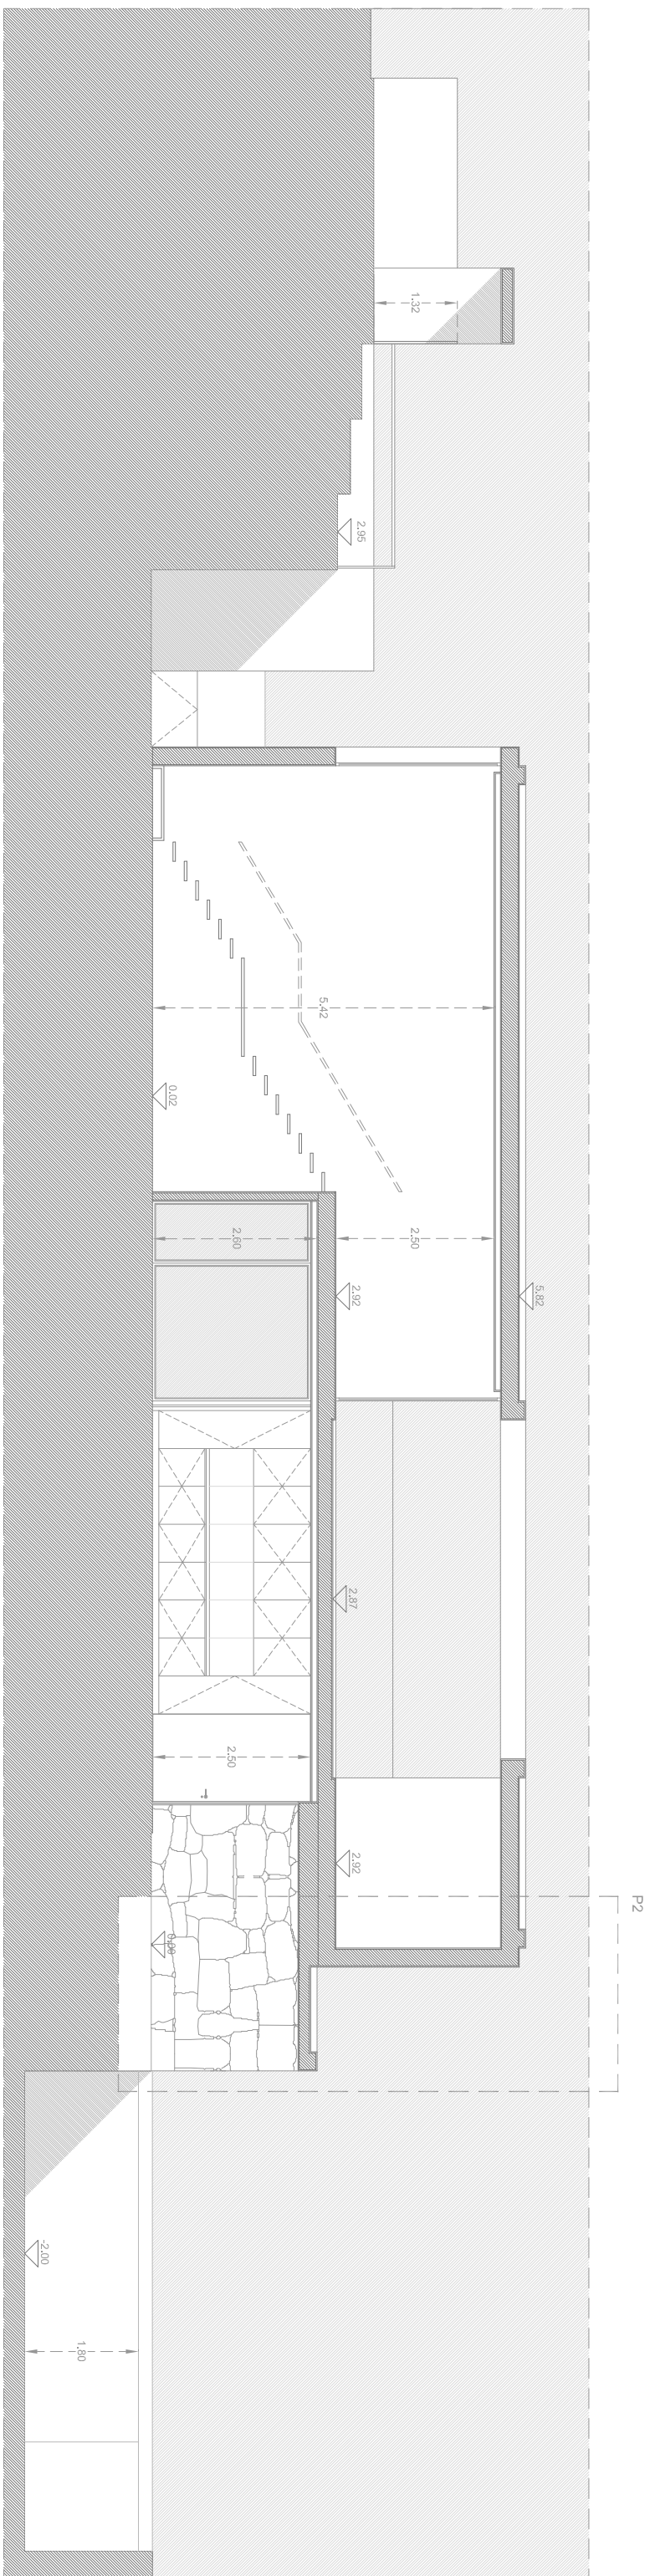

SECÇÃO BB

REQUERENTE: SILVA MADALENA DA SILVA PEIXOTO

SECÇÃO AA | BB
Esc: 1/100
Dezembro . 09

Santo Tirso

PEDRO ALMEIDA
ARQUITETO

Este desenho é propriedade intelectual de Arq.º Pedro Almeida, não podendo ser reproduzido ou usado para qualquer outro fim.