


SECÇÃO EE

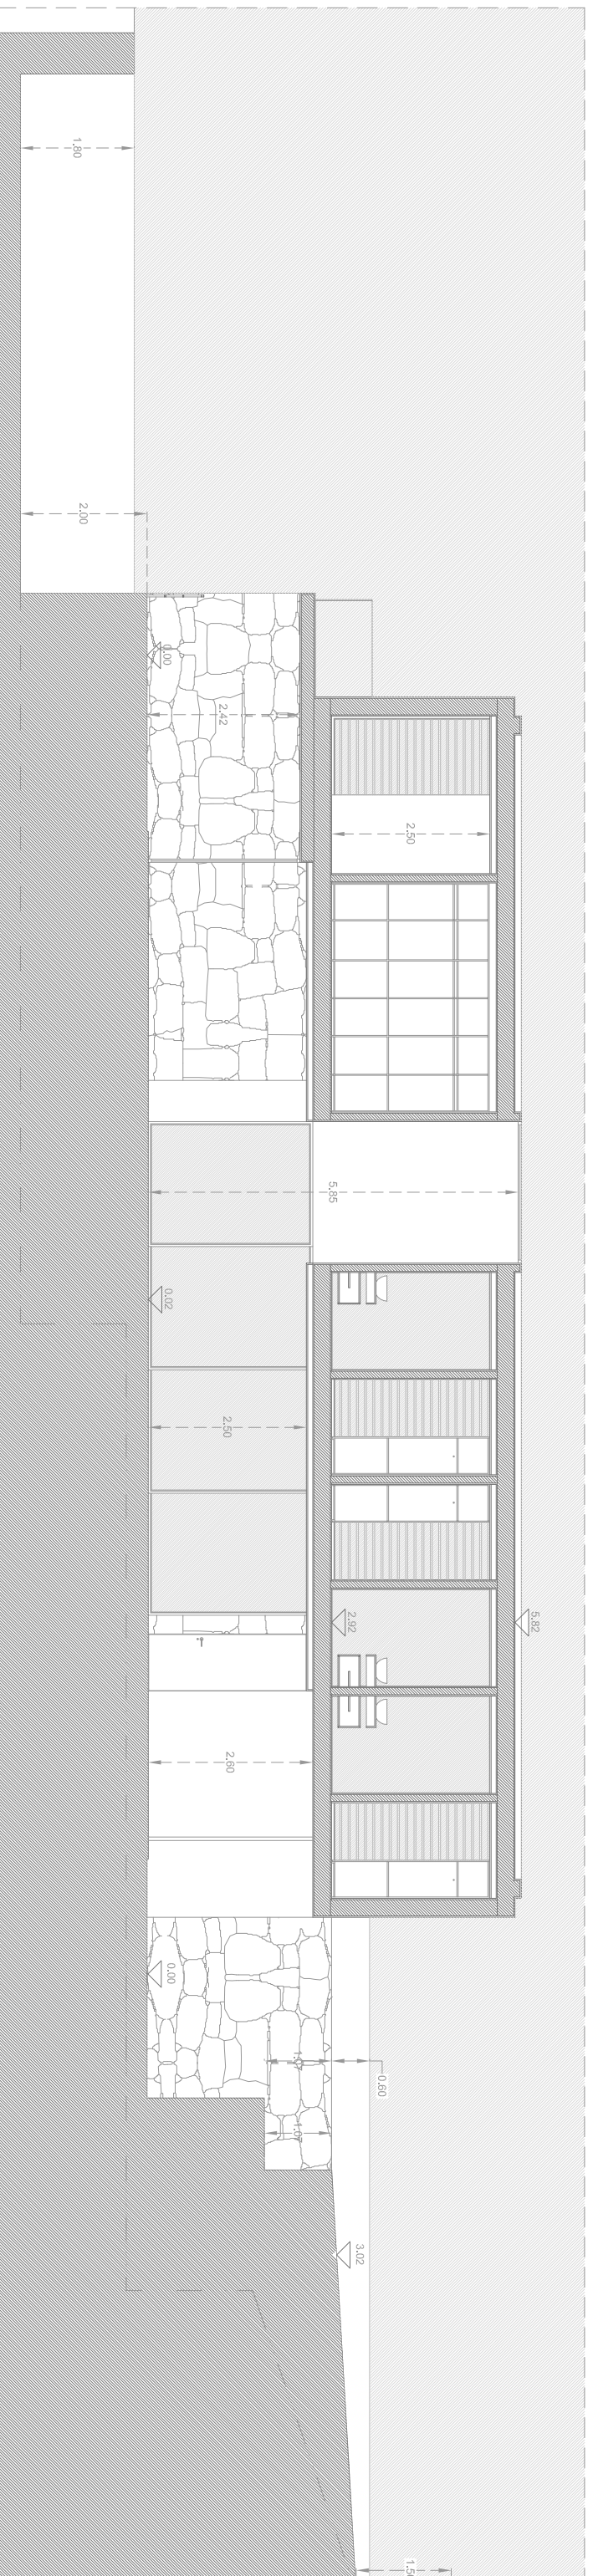

SECÇÃO FF

REQUERENTE: SILVIA MADALENA DA SILVA PEIXOTO

SECÇÃO EE | FF

Esc: 1/100 Dezembro . 09

Santo Tirso

**PEDRO ALMEIDA**  
ARQUITETO

Este desenho é propriedade intelectual de Arq.º Pedro Almeida, não podendo ser reproduzido ou usado para qualquer outro fim.