







ALÇADO MURO FRONTAL (SUL)

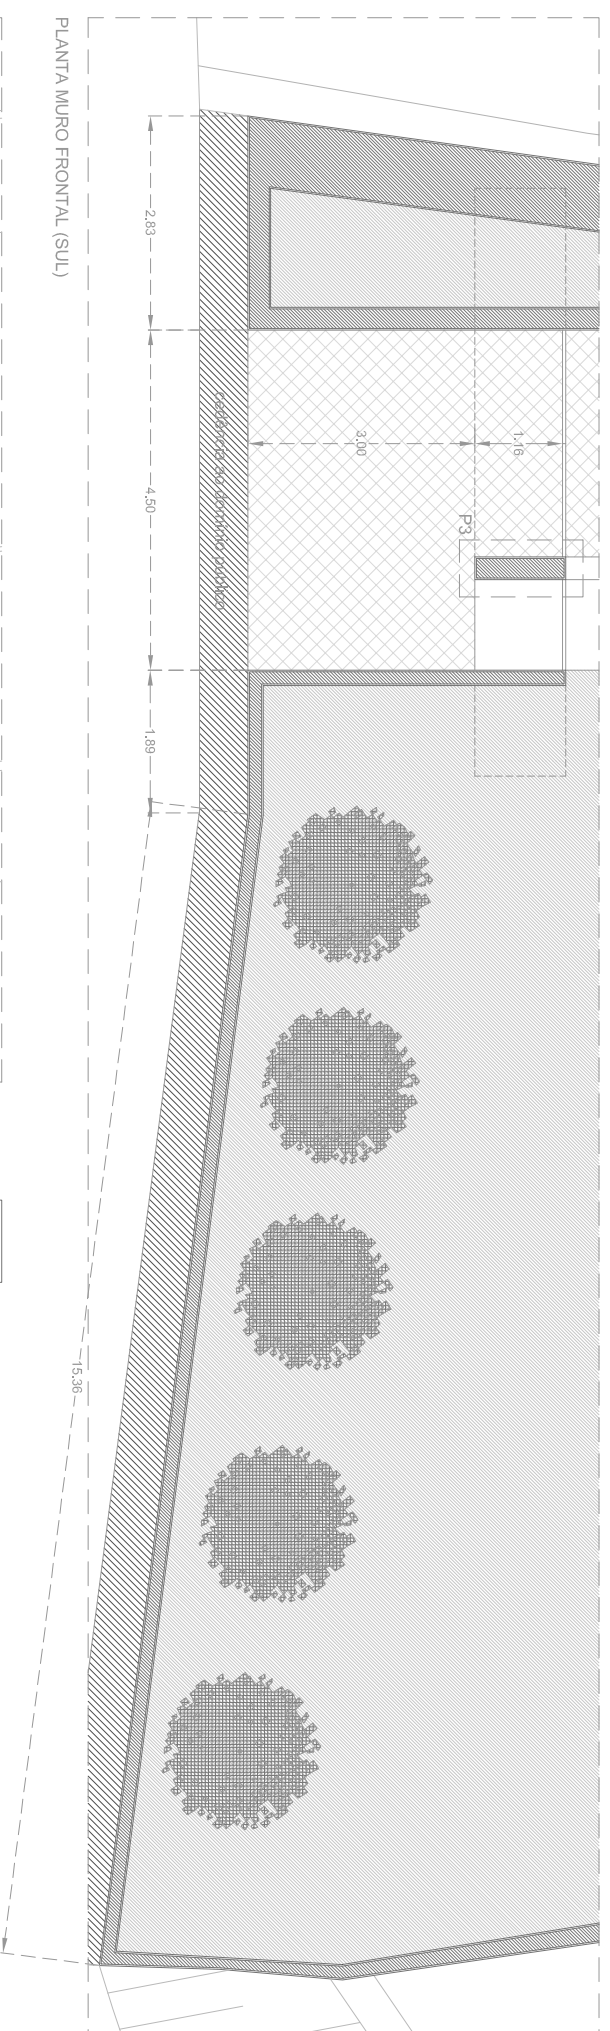

PLANTA MURO FRONTAL (SUL)

-  muro de vedação para a via pública
-  muro em bloco de betão rebocado pelo interior e revestido a granito pelo exterior
-  muro de delimitação com os terrenos vizinhos
-  muro em bloco de betão rebocado pelo interior e exterior

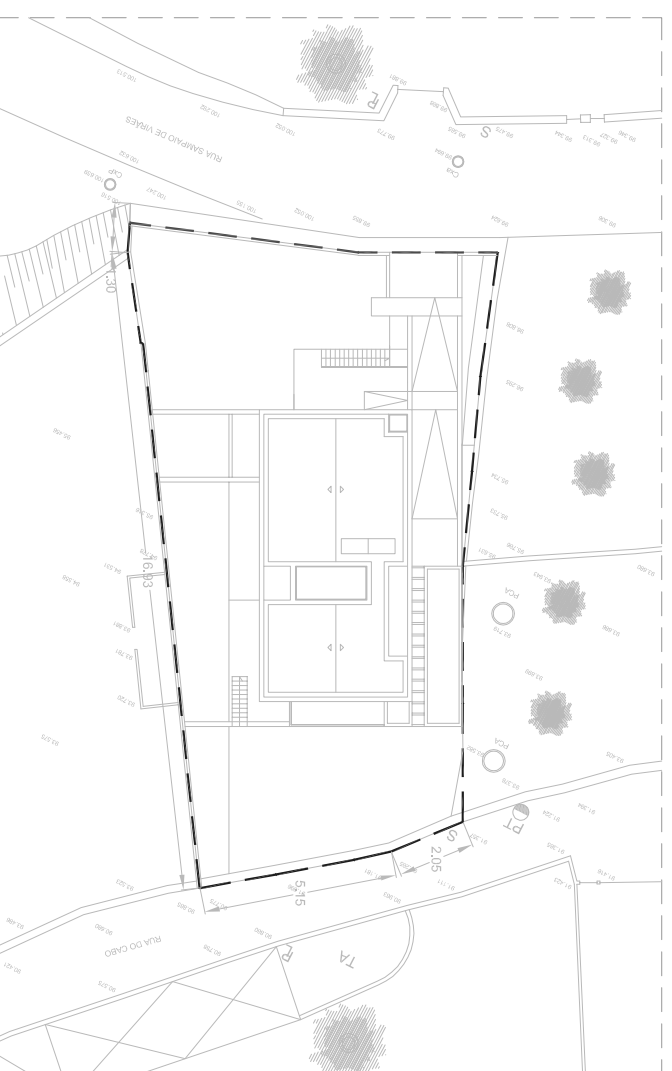

PLANTA ESCALA 1:500

REQUERENTE: SILVIA MADALENA DA SILVA PEIXOTO
 ALÇADO E PLANTA MURO ENTRADA
 Esc: 1/100 Dezembro . 09

Santo Tirso

PEDRO ALMEIDA
 ARQUITECTO