
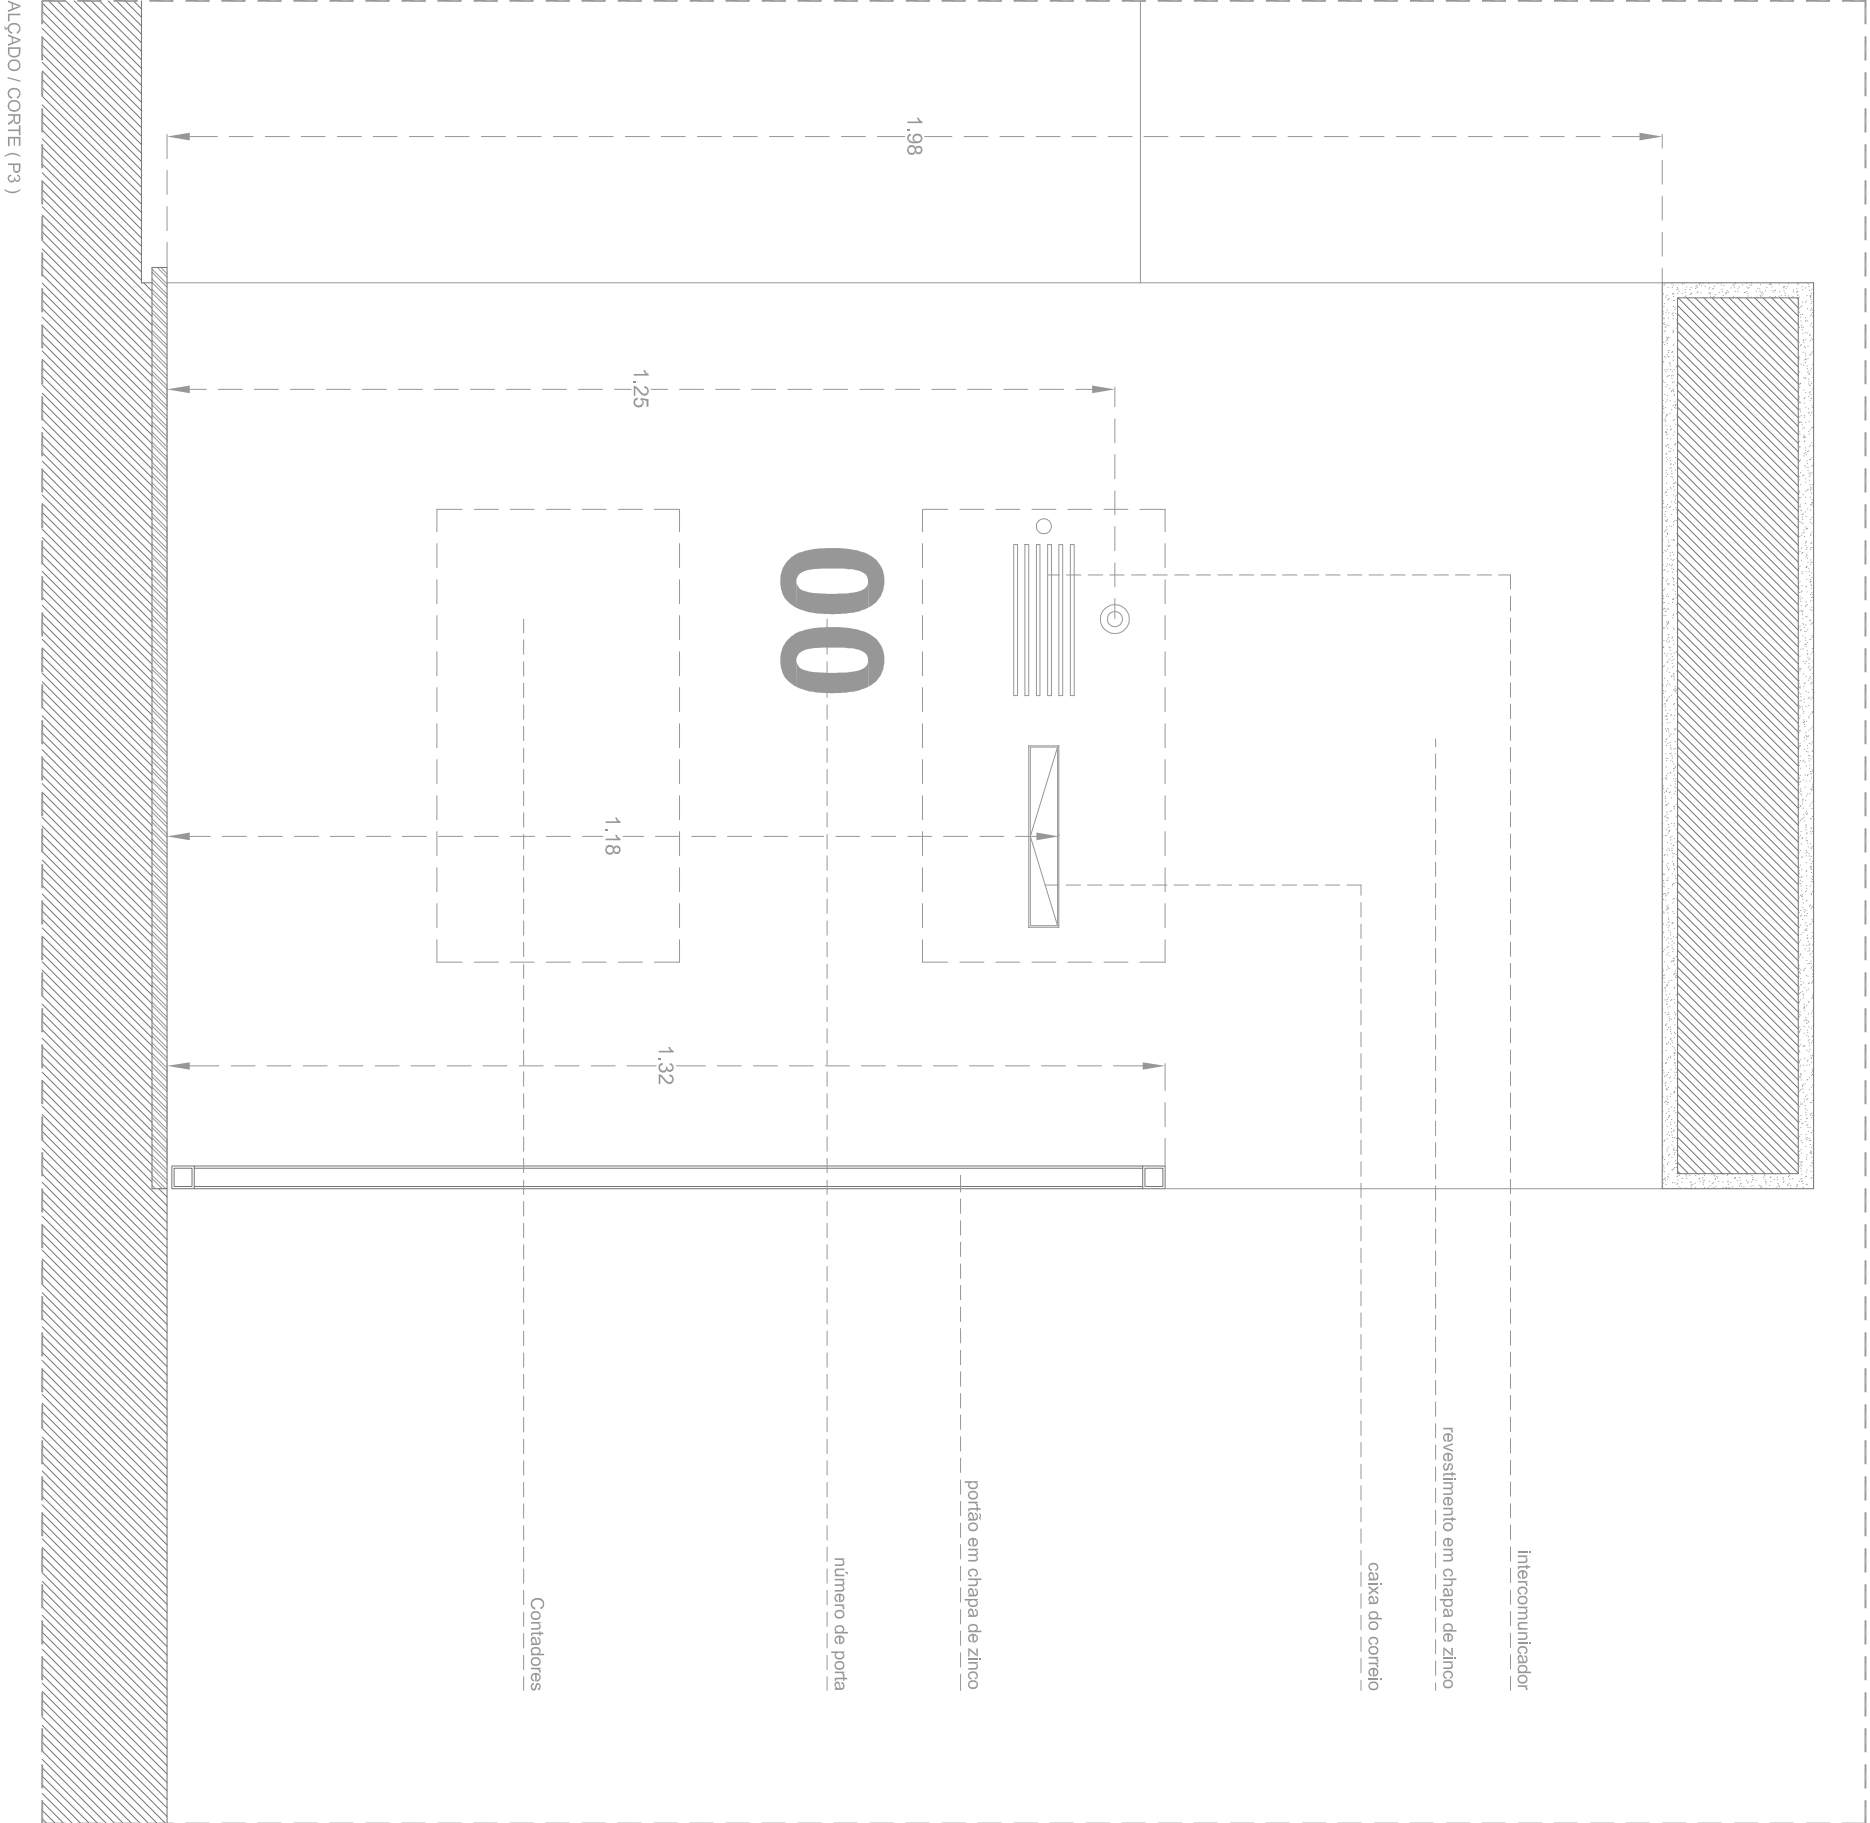


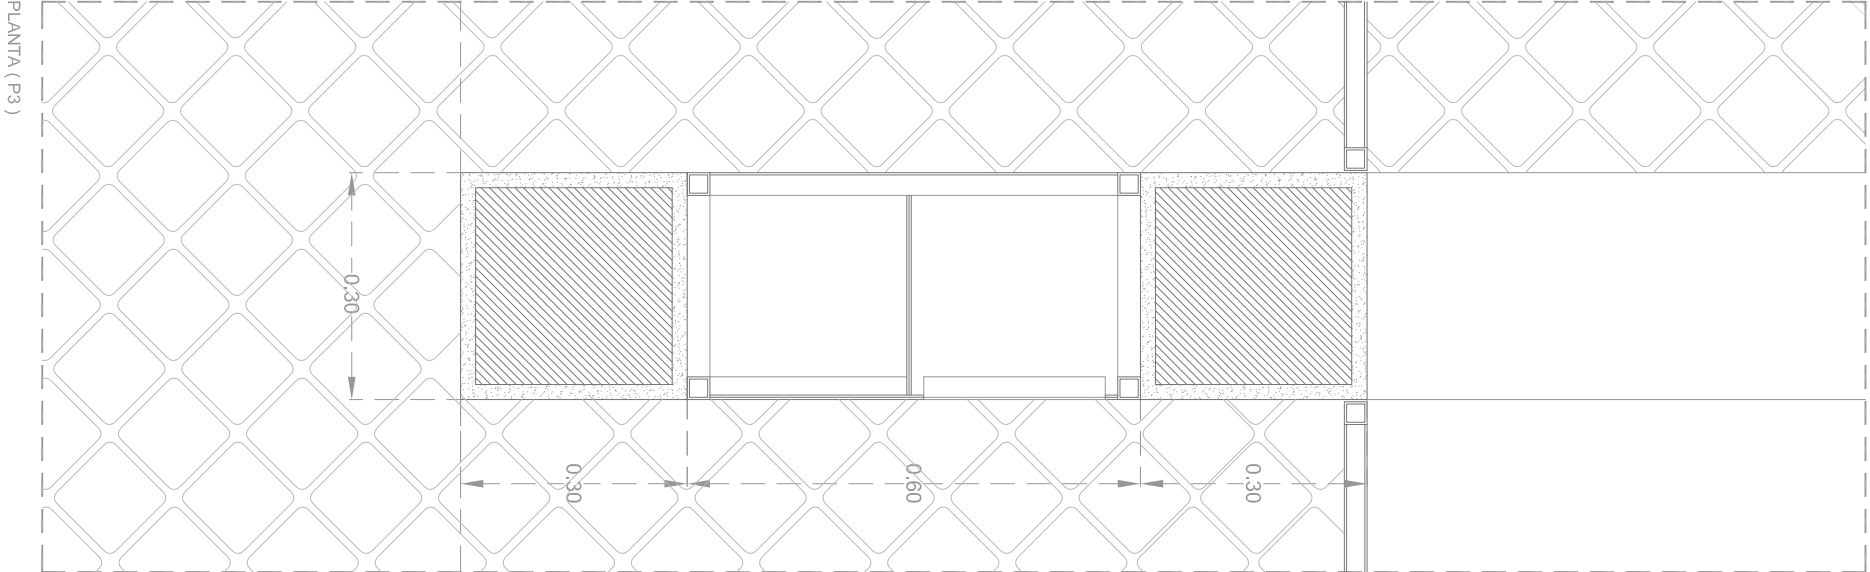

REQUERENTE: SILVIA MADALENA DA SILVA PEIXOTO
PORMENOR CAIXA DO CORREIO E INTERCOMUNICADOR (P3)
Esc: 1/10 Dezembro . 09

Santo Tirso

PEDRO ALMEIDA
ARQUITECTO

Este desenho é propriedade intelectual de Arqº Pedro Almeida, não podendo ser reproduzido ou usado para qualquer outro fim.