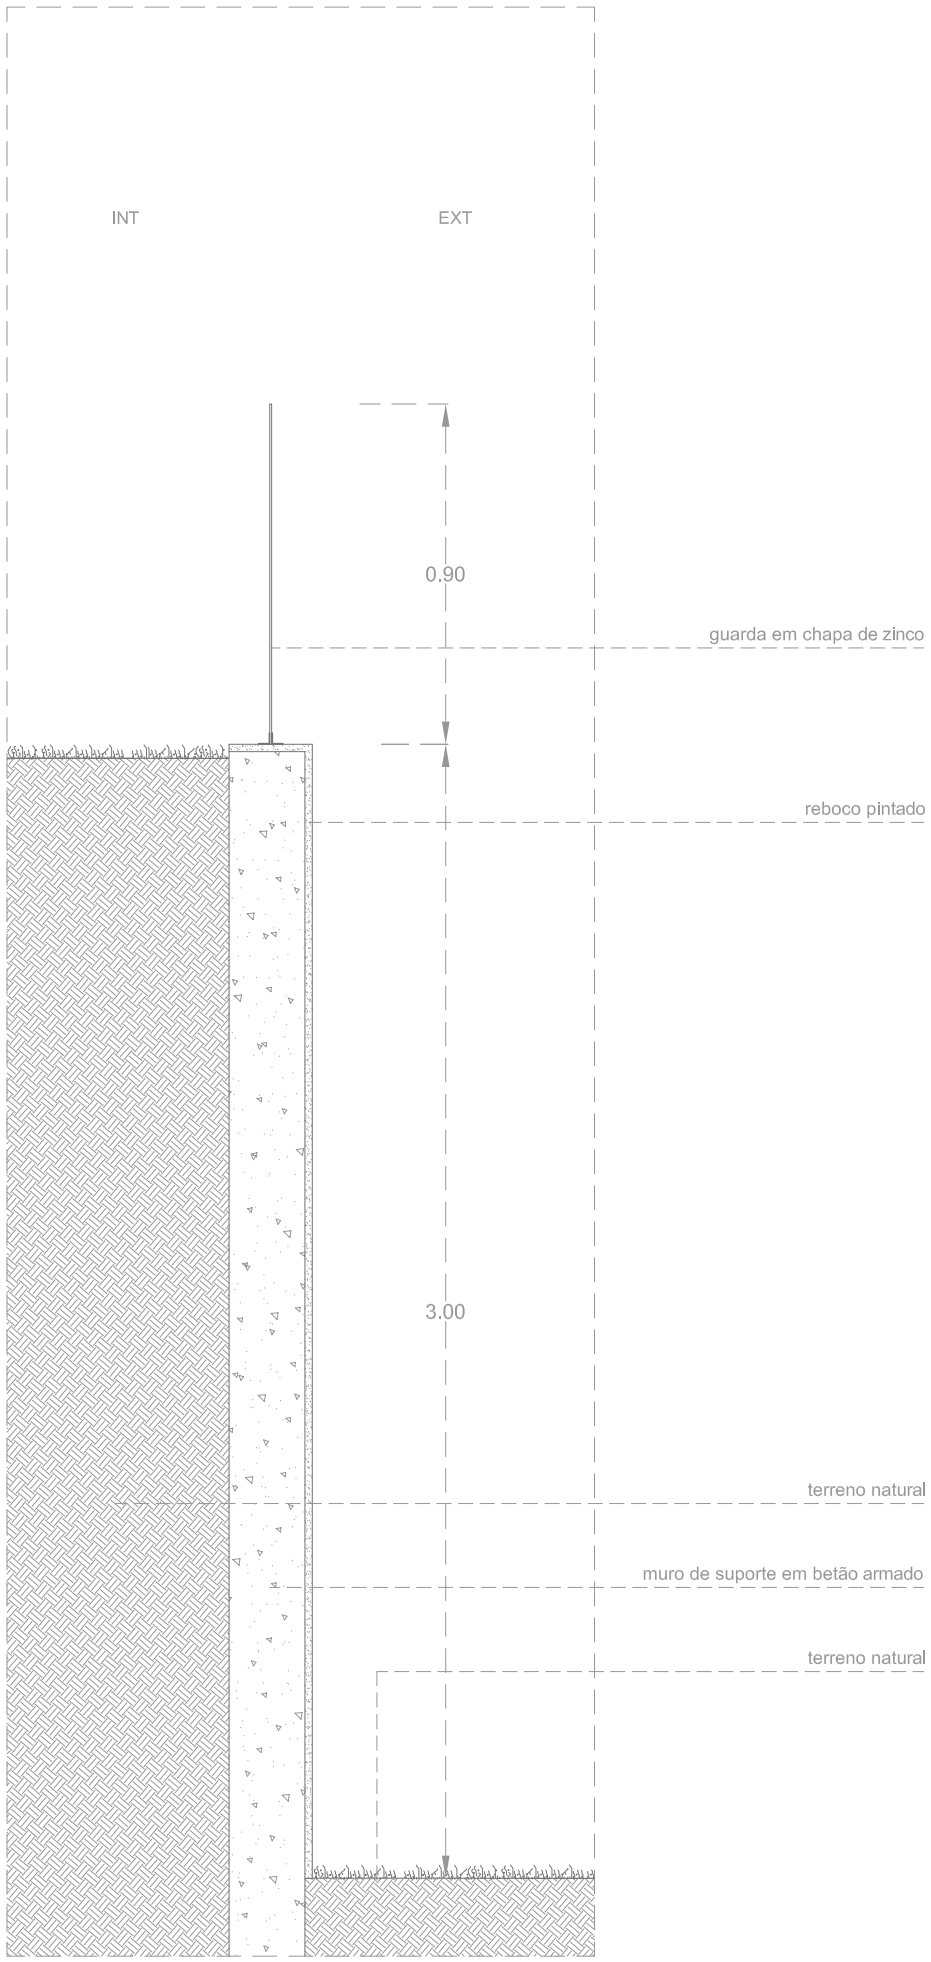

secção 3

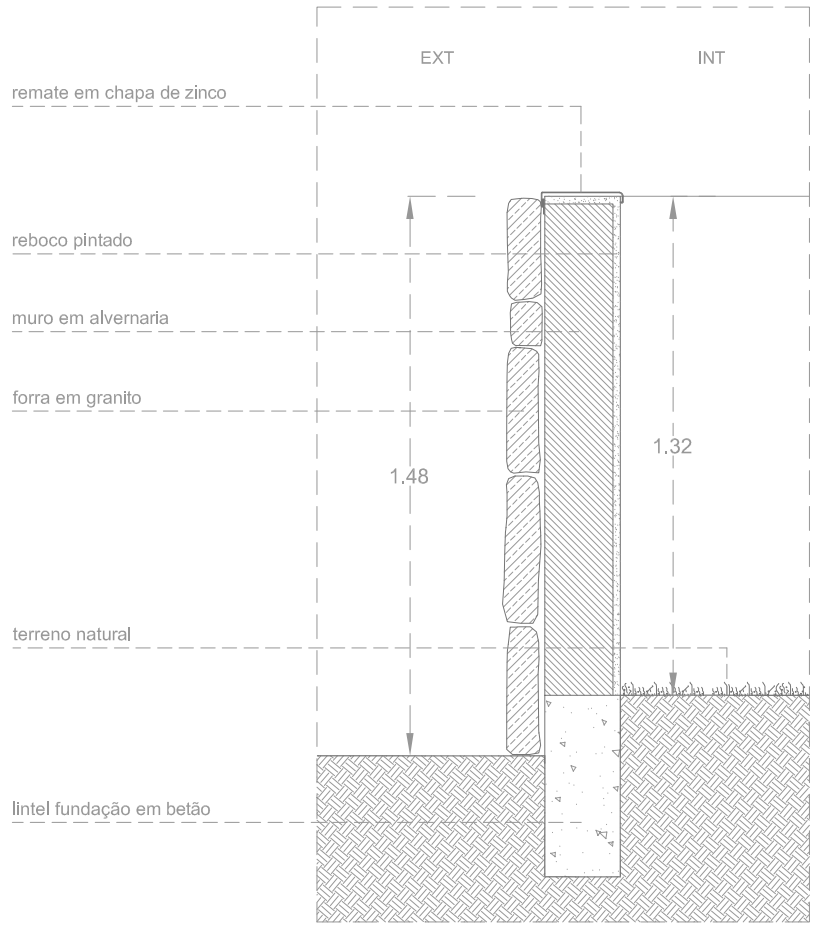

secção 1

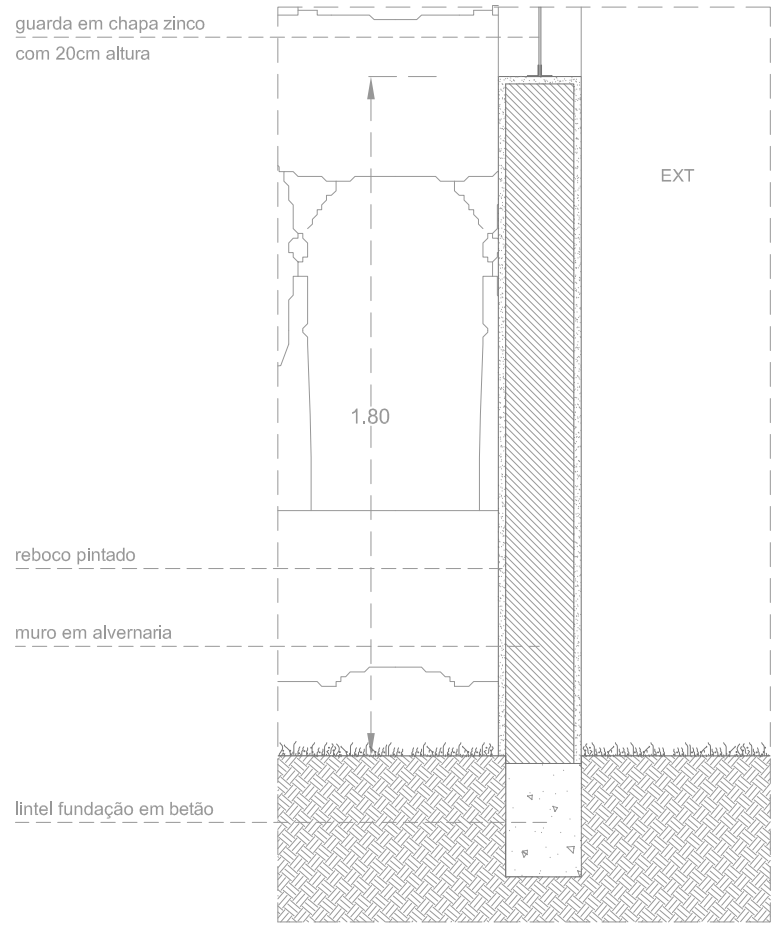

secção 2

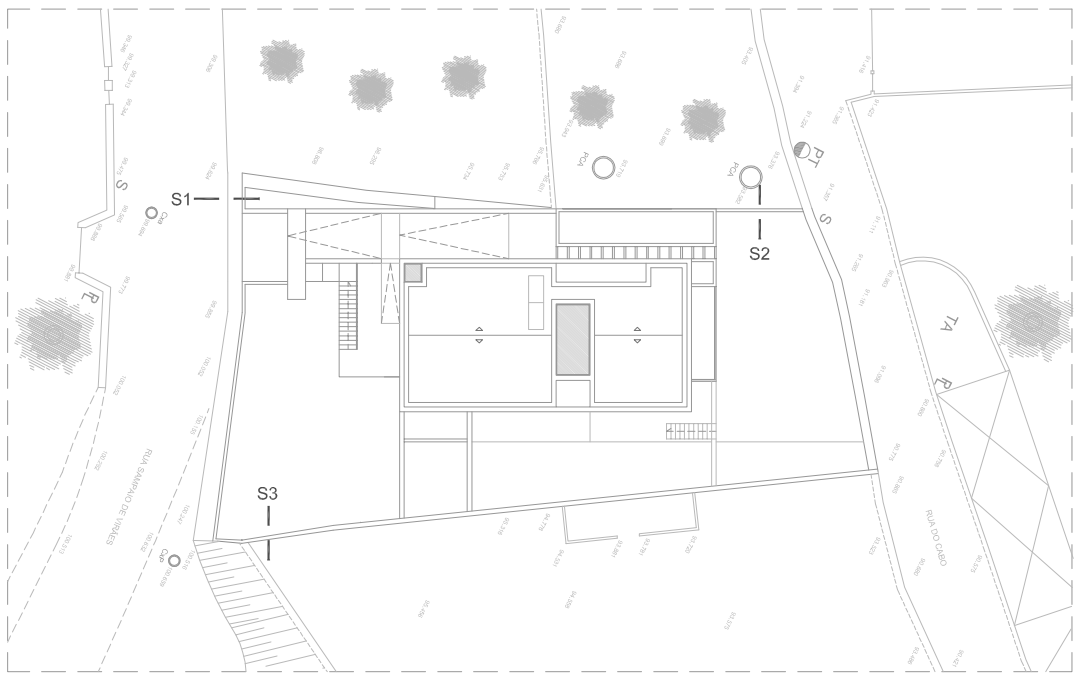

PLANTA ESCALA 1:500

REQUERENTE: SILVIA MADALENA DA SILVA PEIXOTO
PORMENORES MUROS (zonas mais desfavoráveis)
Esc: 1/20 Dezembro . 09

Santo Tirso

PEDROALMEIDA
ARQUITECTO

Este desenho é propriedade intelectual de Arq° Pedro Almeida, não podendo ser reproduzido ou usado para qualquer outro fim