



PERFIL NATURAL DO TERRENO


| ALÇADO PRINCIPAL

DO LATERAL ESQUERDO

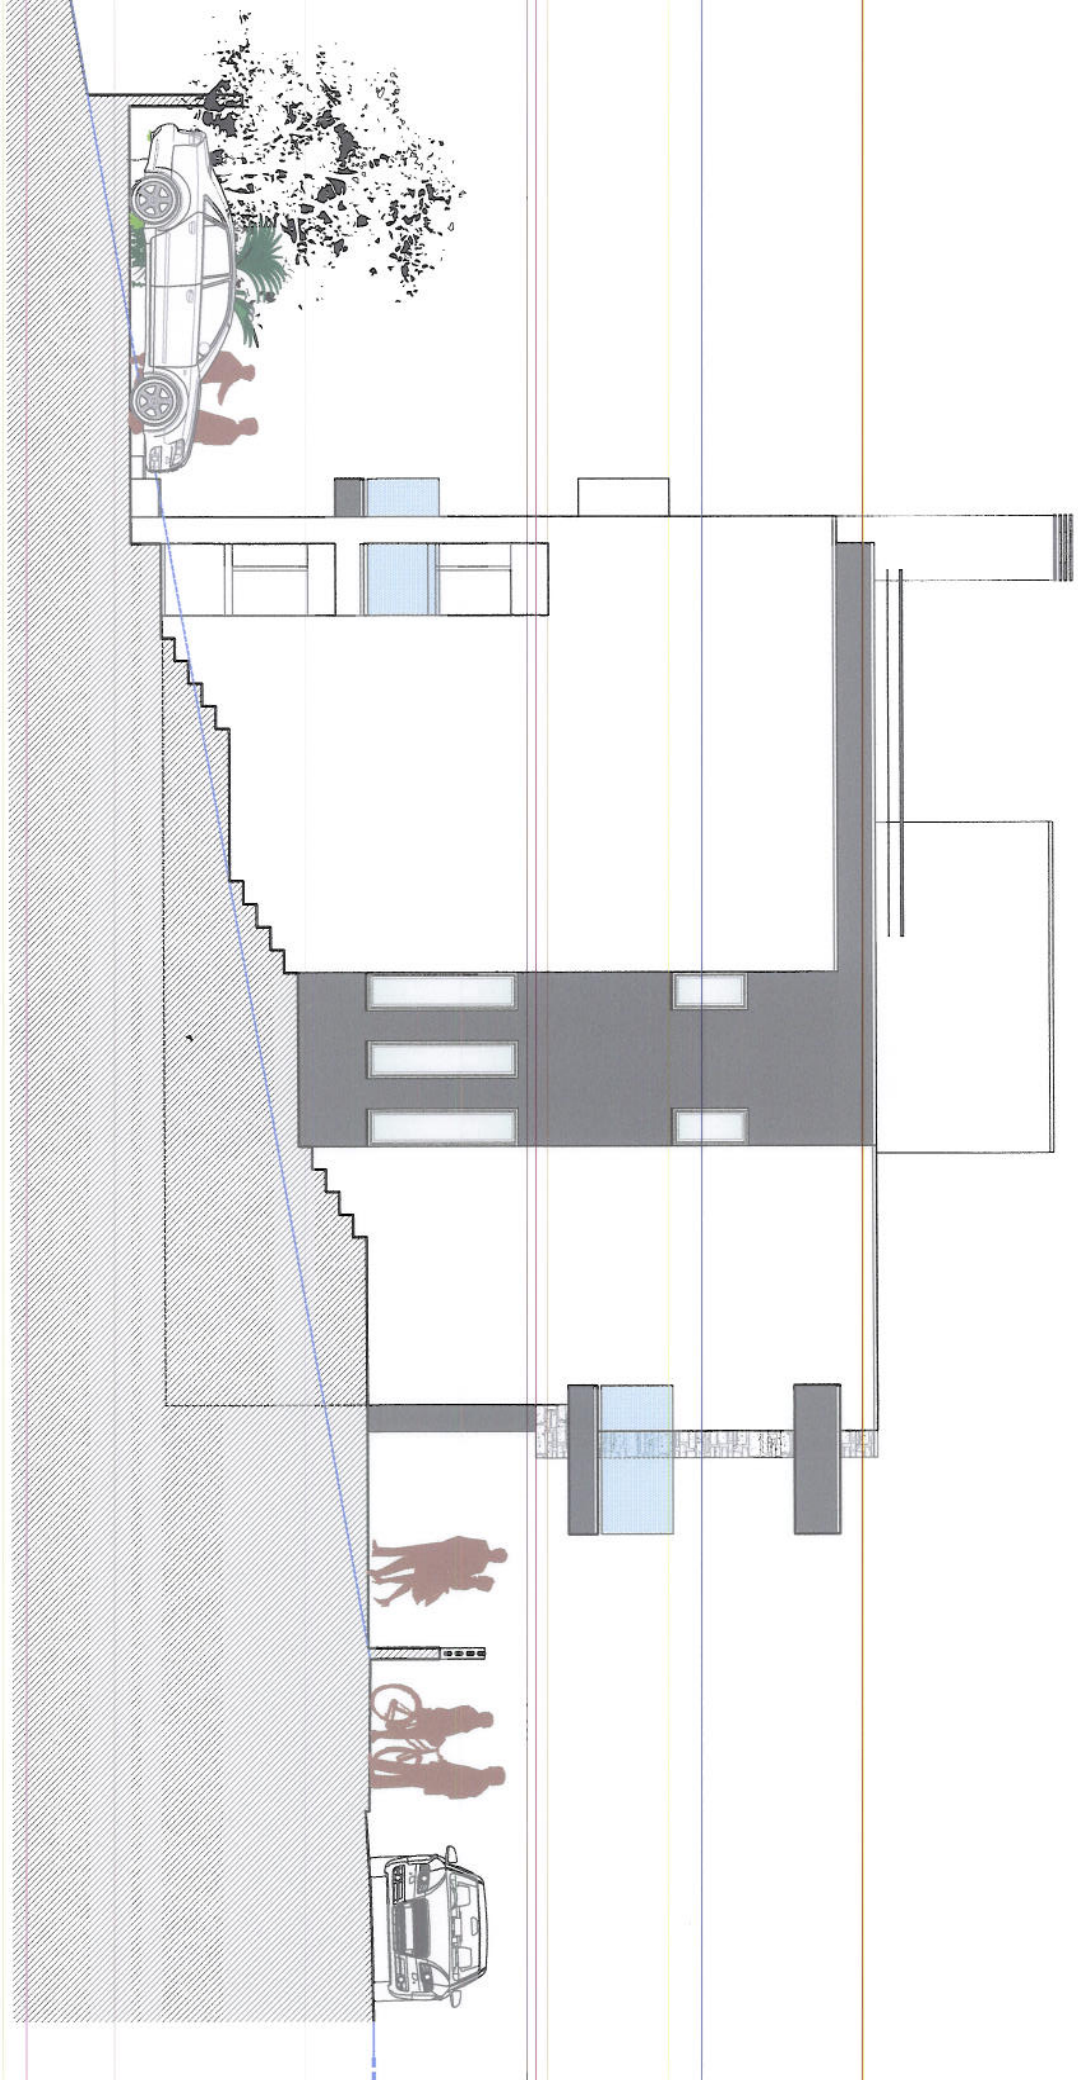

ALÇADO POSTERIOR

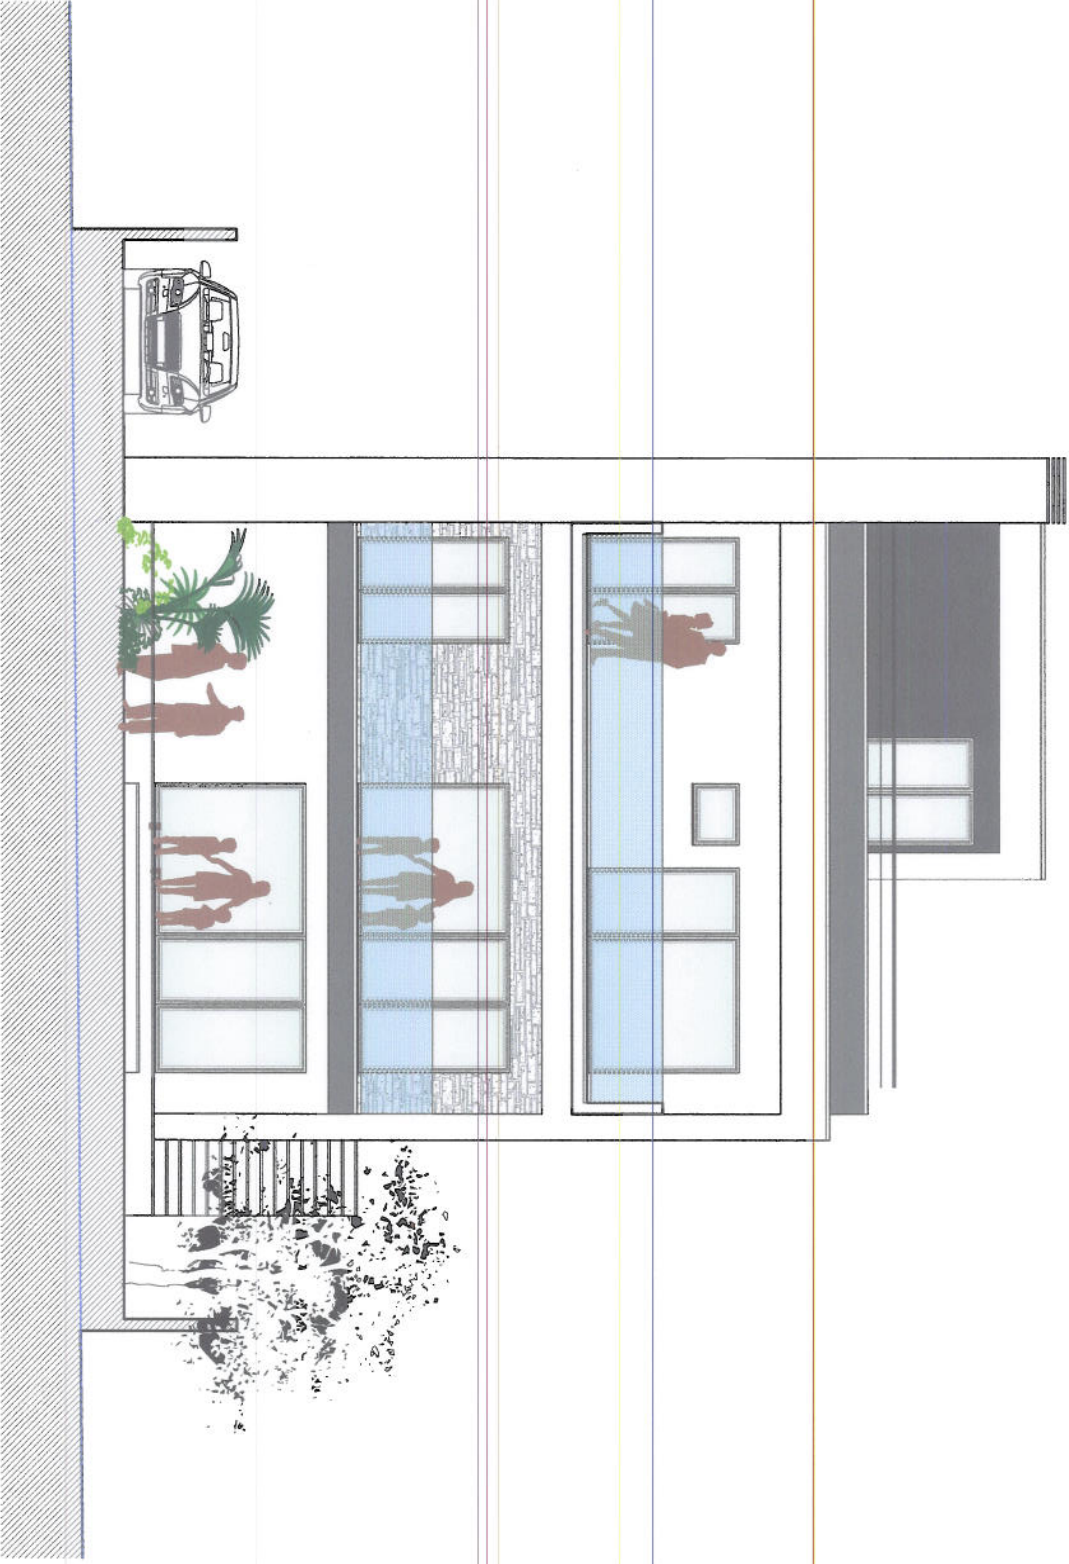

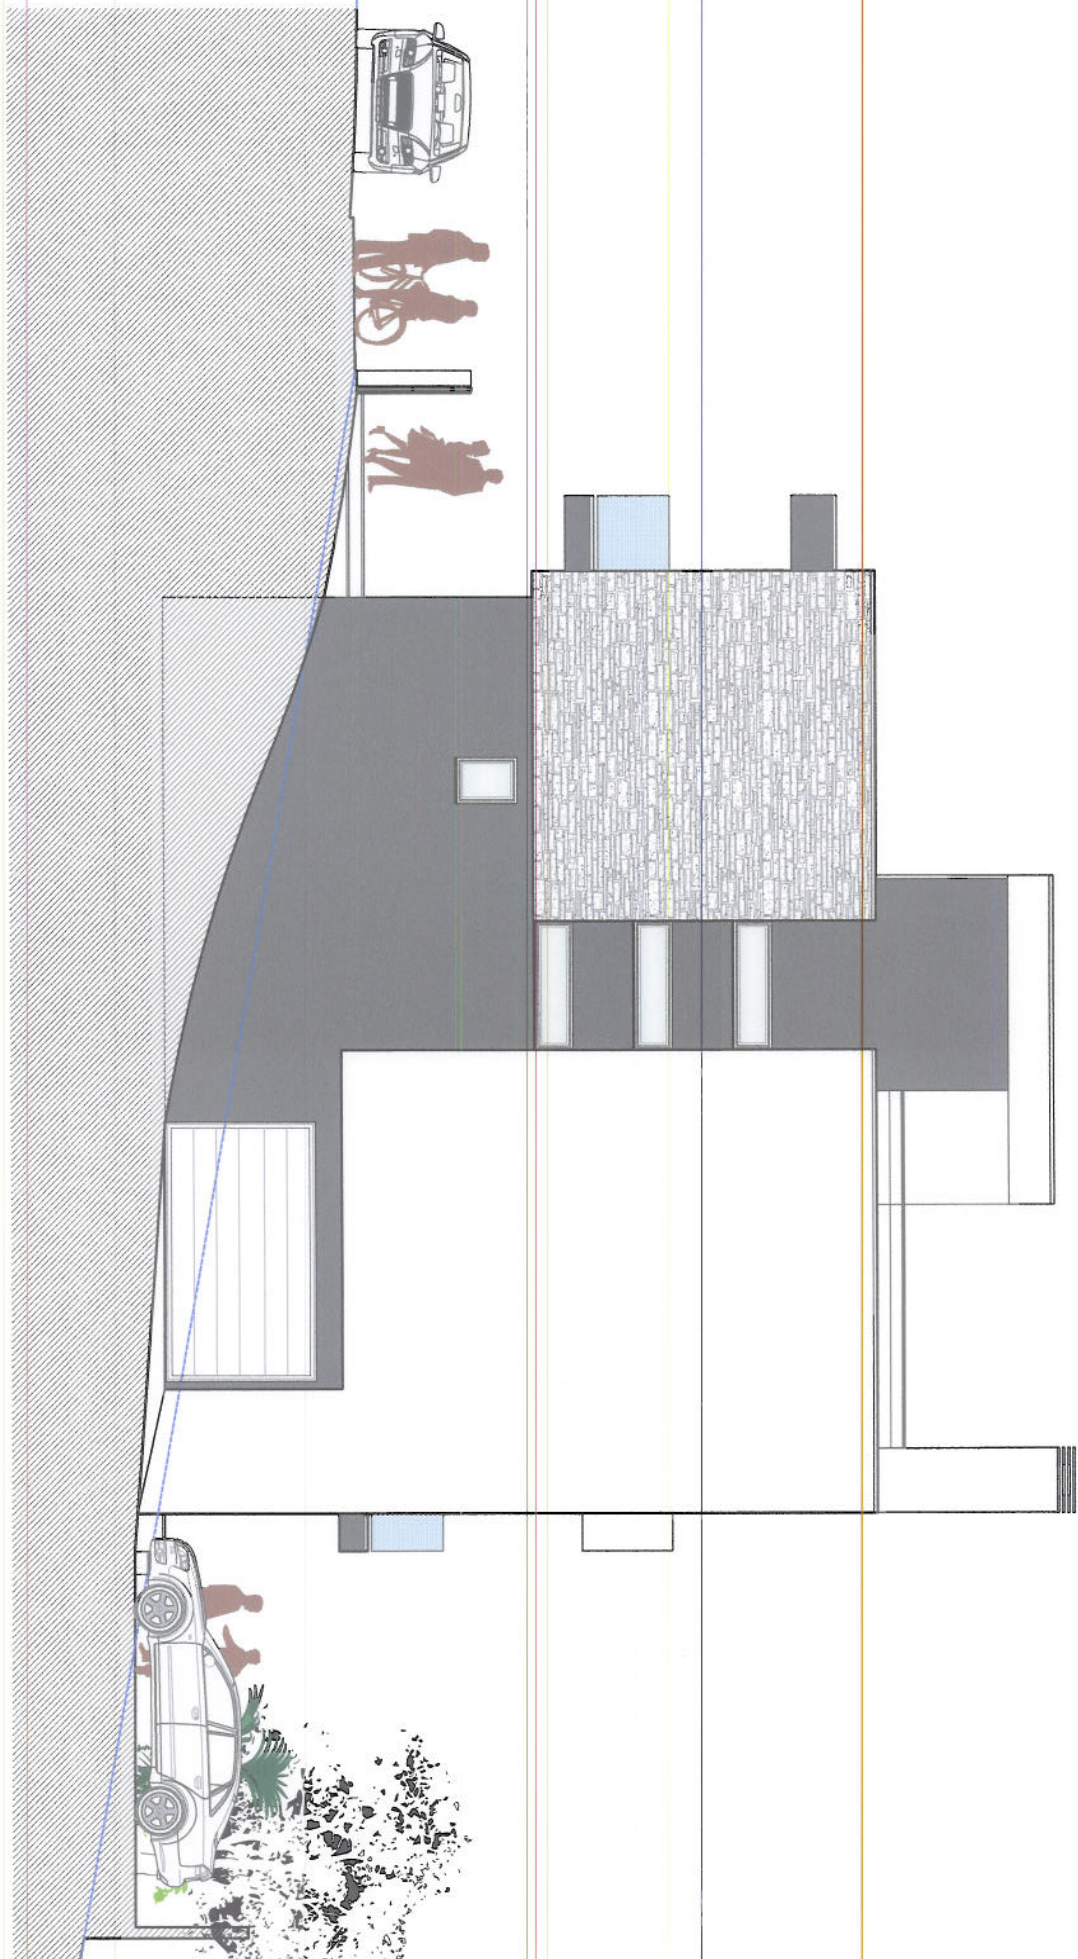

ALÇADO LATERAL DIREITO