


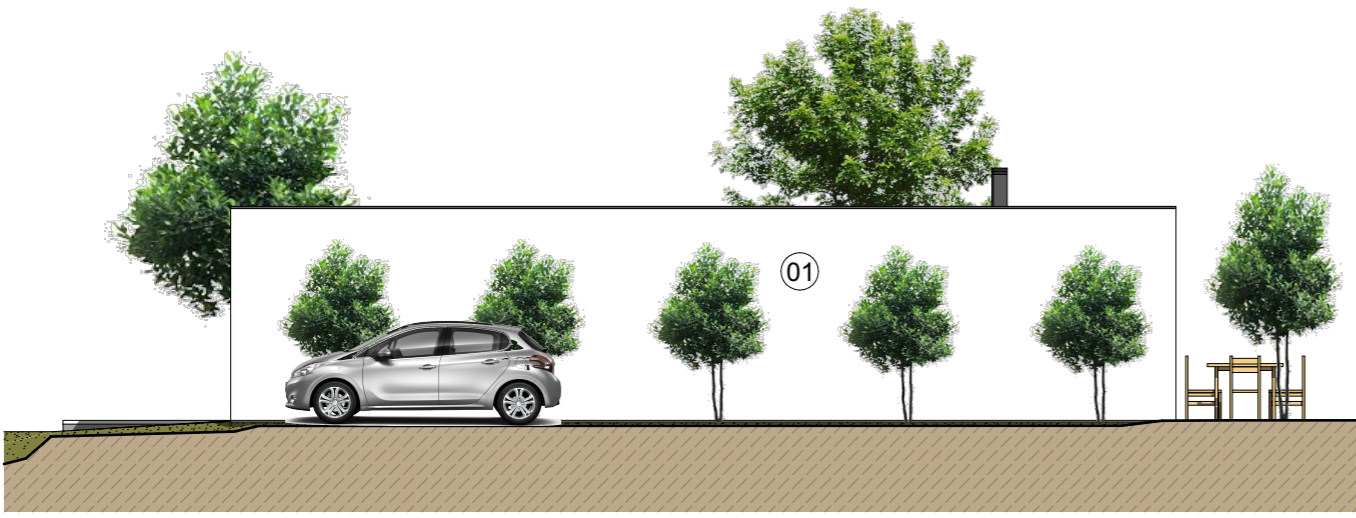


A1 Alçado principal  
Esc: 1:100



A2 Alçado lateral direito  
Esc: 1:100



A3 Alçado lateral esquerdo  
Esc: 1:100

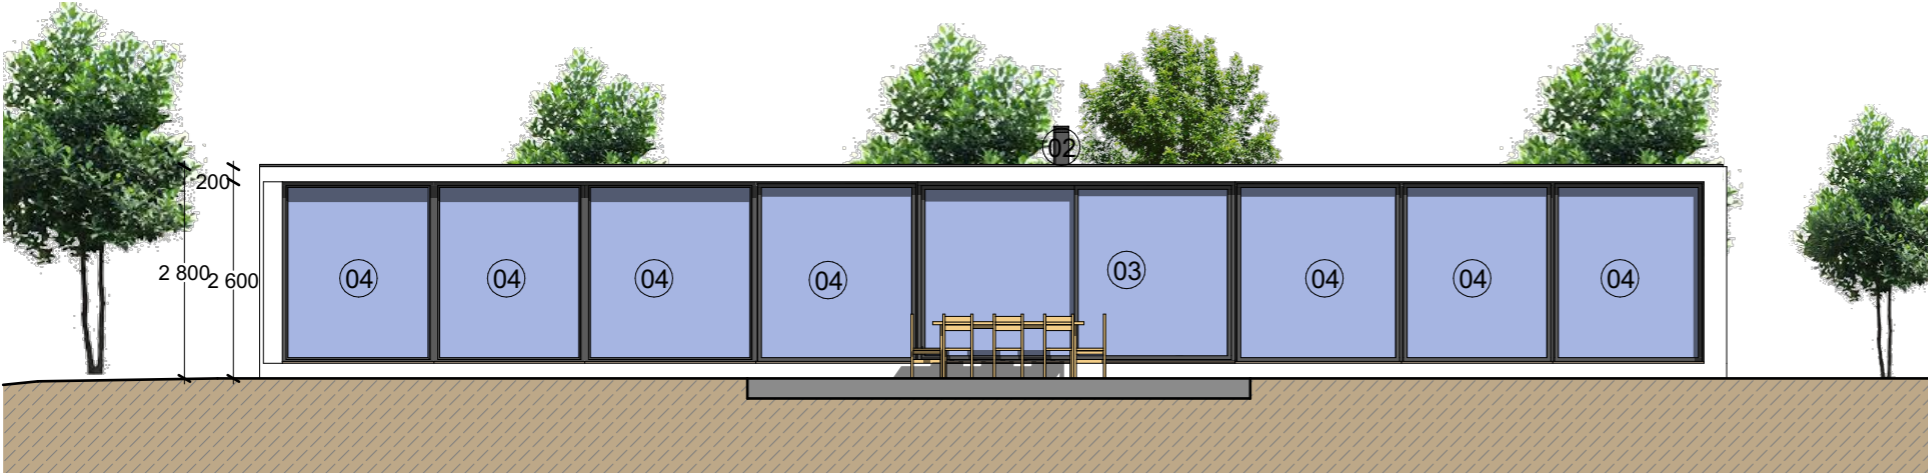

A4 Alçado posterior  
Esc: 1:100

LEGENDA

- 01 - Revestimento em sistema capoto com reboco fino branco
- 02 - Chaminé em chapa metálica cromada
- 03 - vão com folhas de correr 2.00 X 2.40
- 04 - vão com folha fixas oscilobatentes 2.00 X 2.40

