



Alçado Poente - Muro

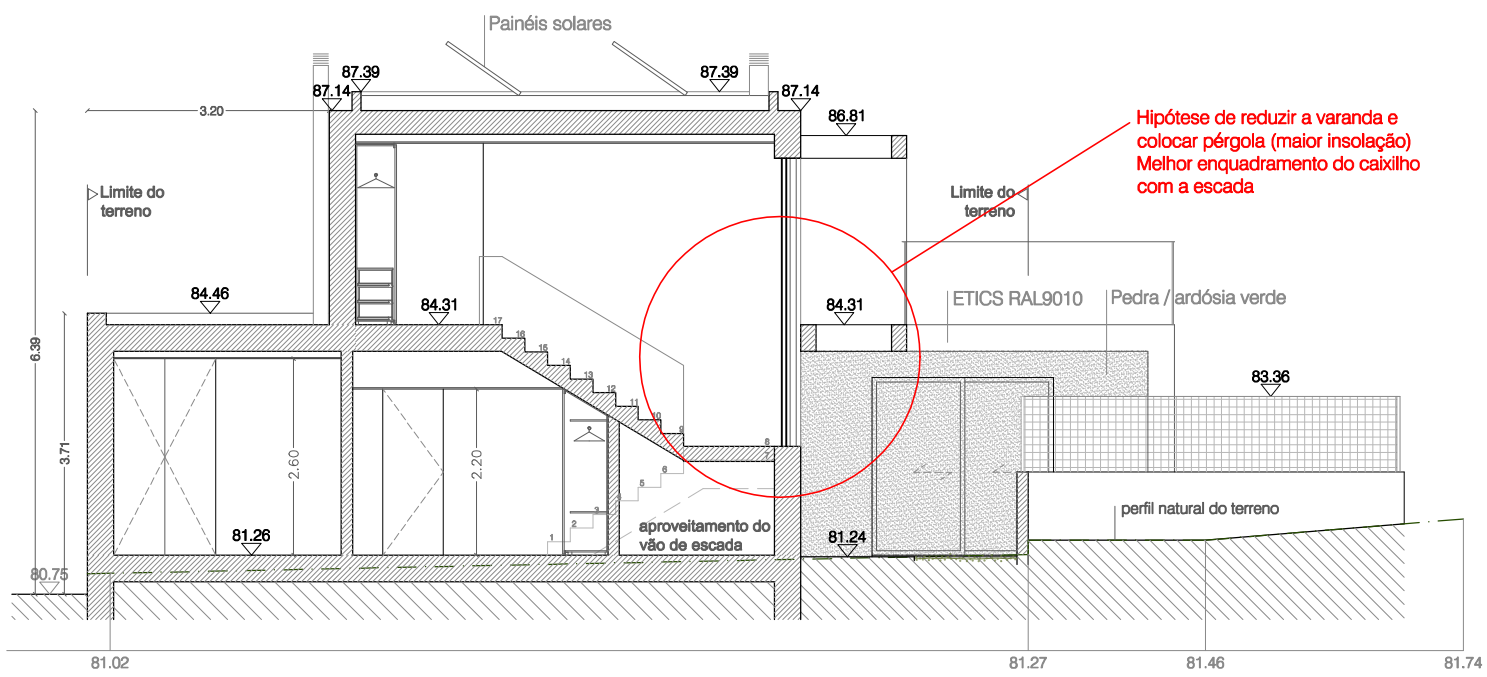

Corte 1

Hipótese de reduzir a varanda e colocar pérgola (maior insolação)
 Melhor enquadramento do caixilho com a escada

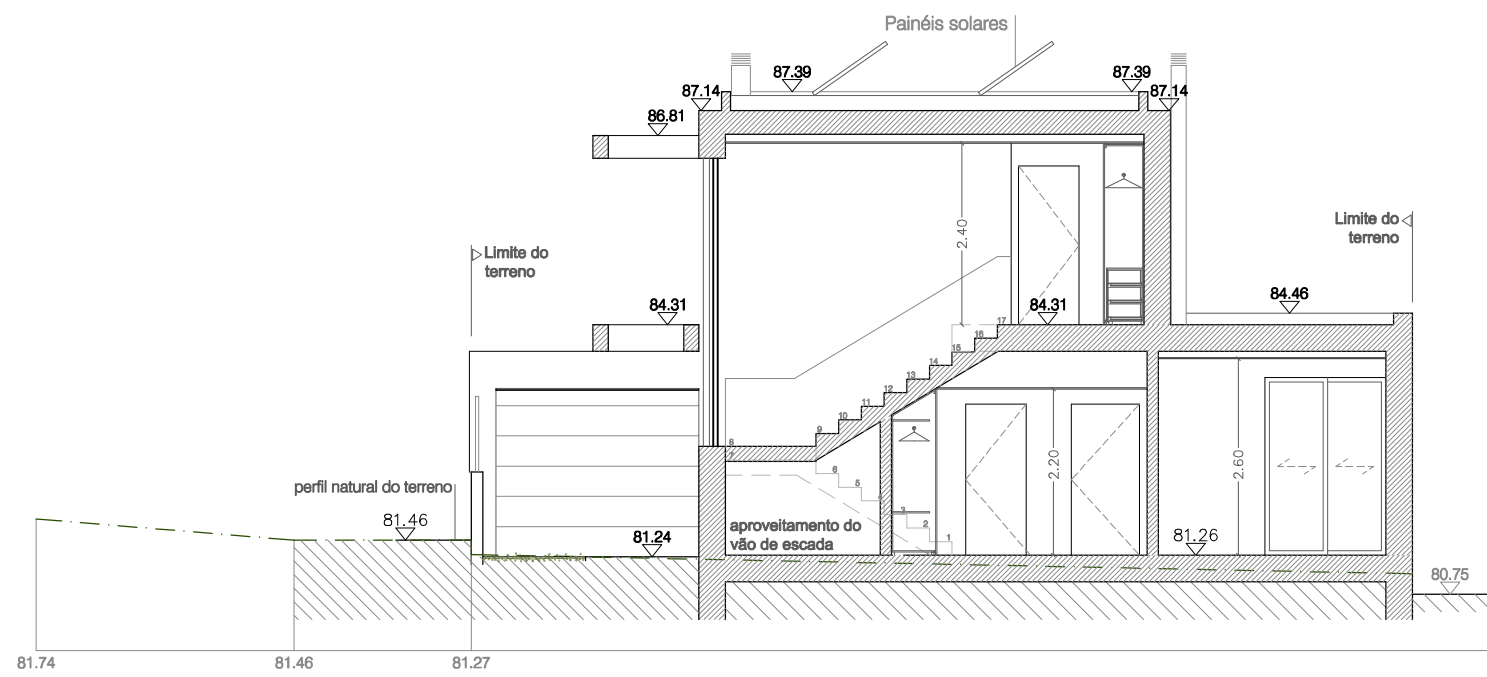

Corte 2