


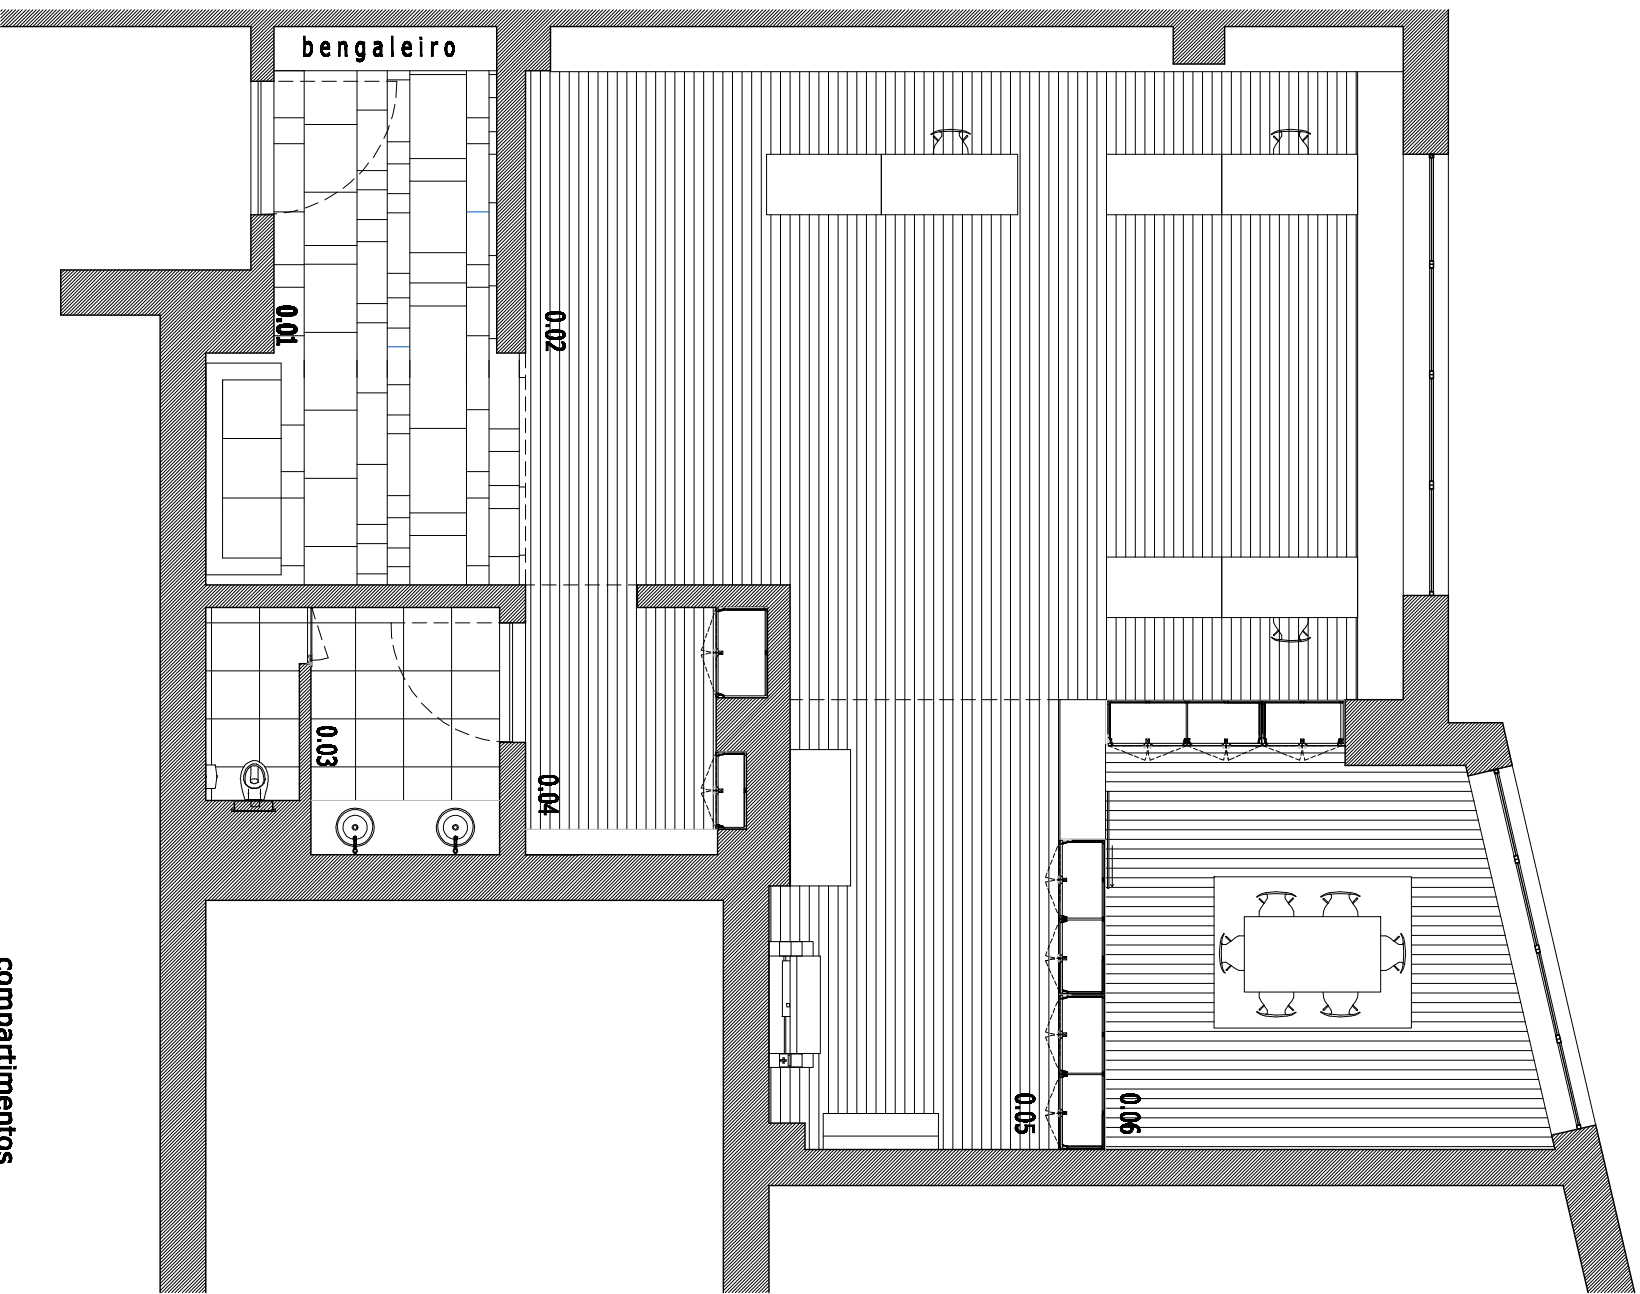

compartimentos

- 0.01 - distribuição
- 0.02 - área de trabalho
- 0.03 - inst. sanitária
- 0.04 - área téc./ arrumos
- 0.05 - área plotagem/dobragem e
- 0.06 - sala de reuniões