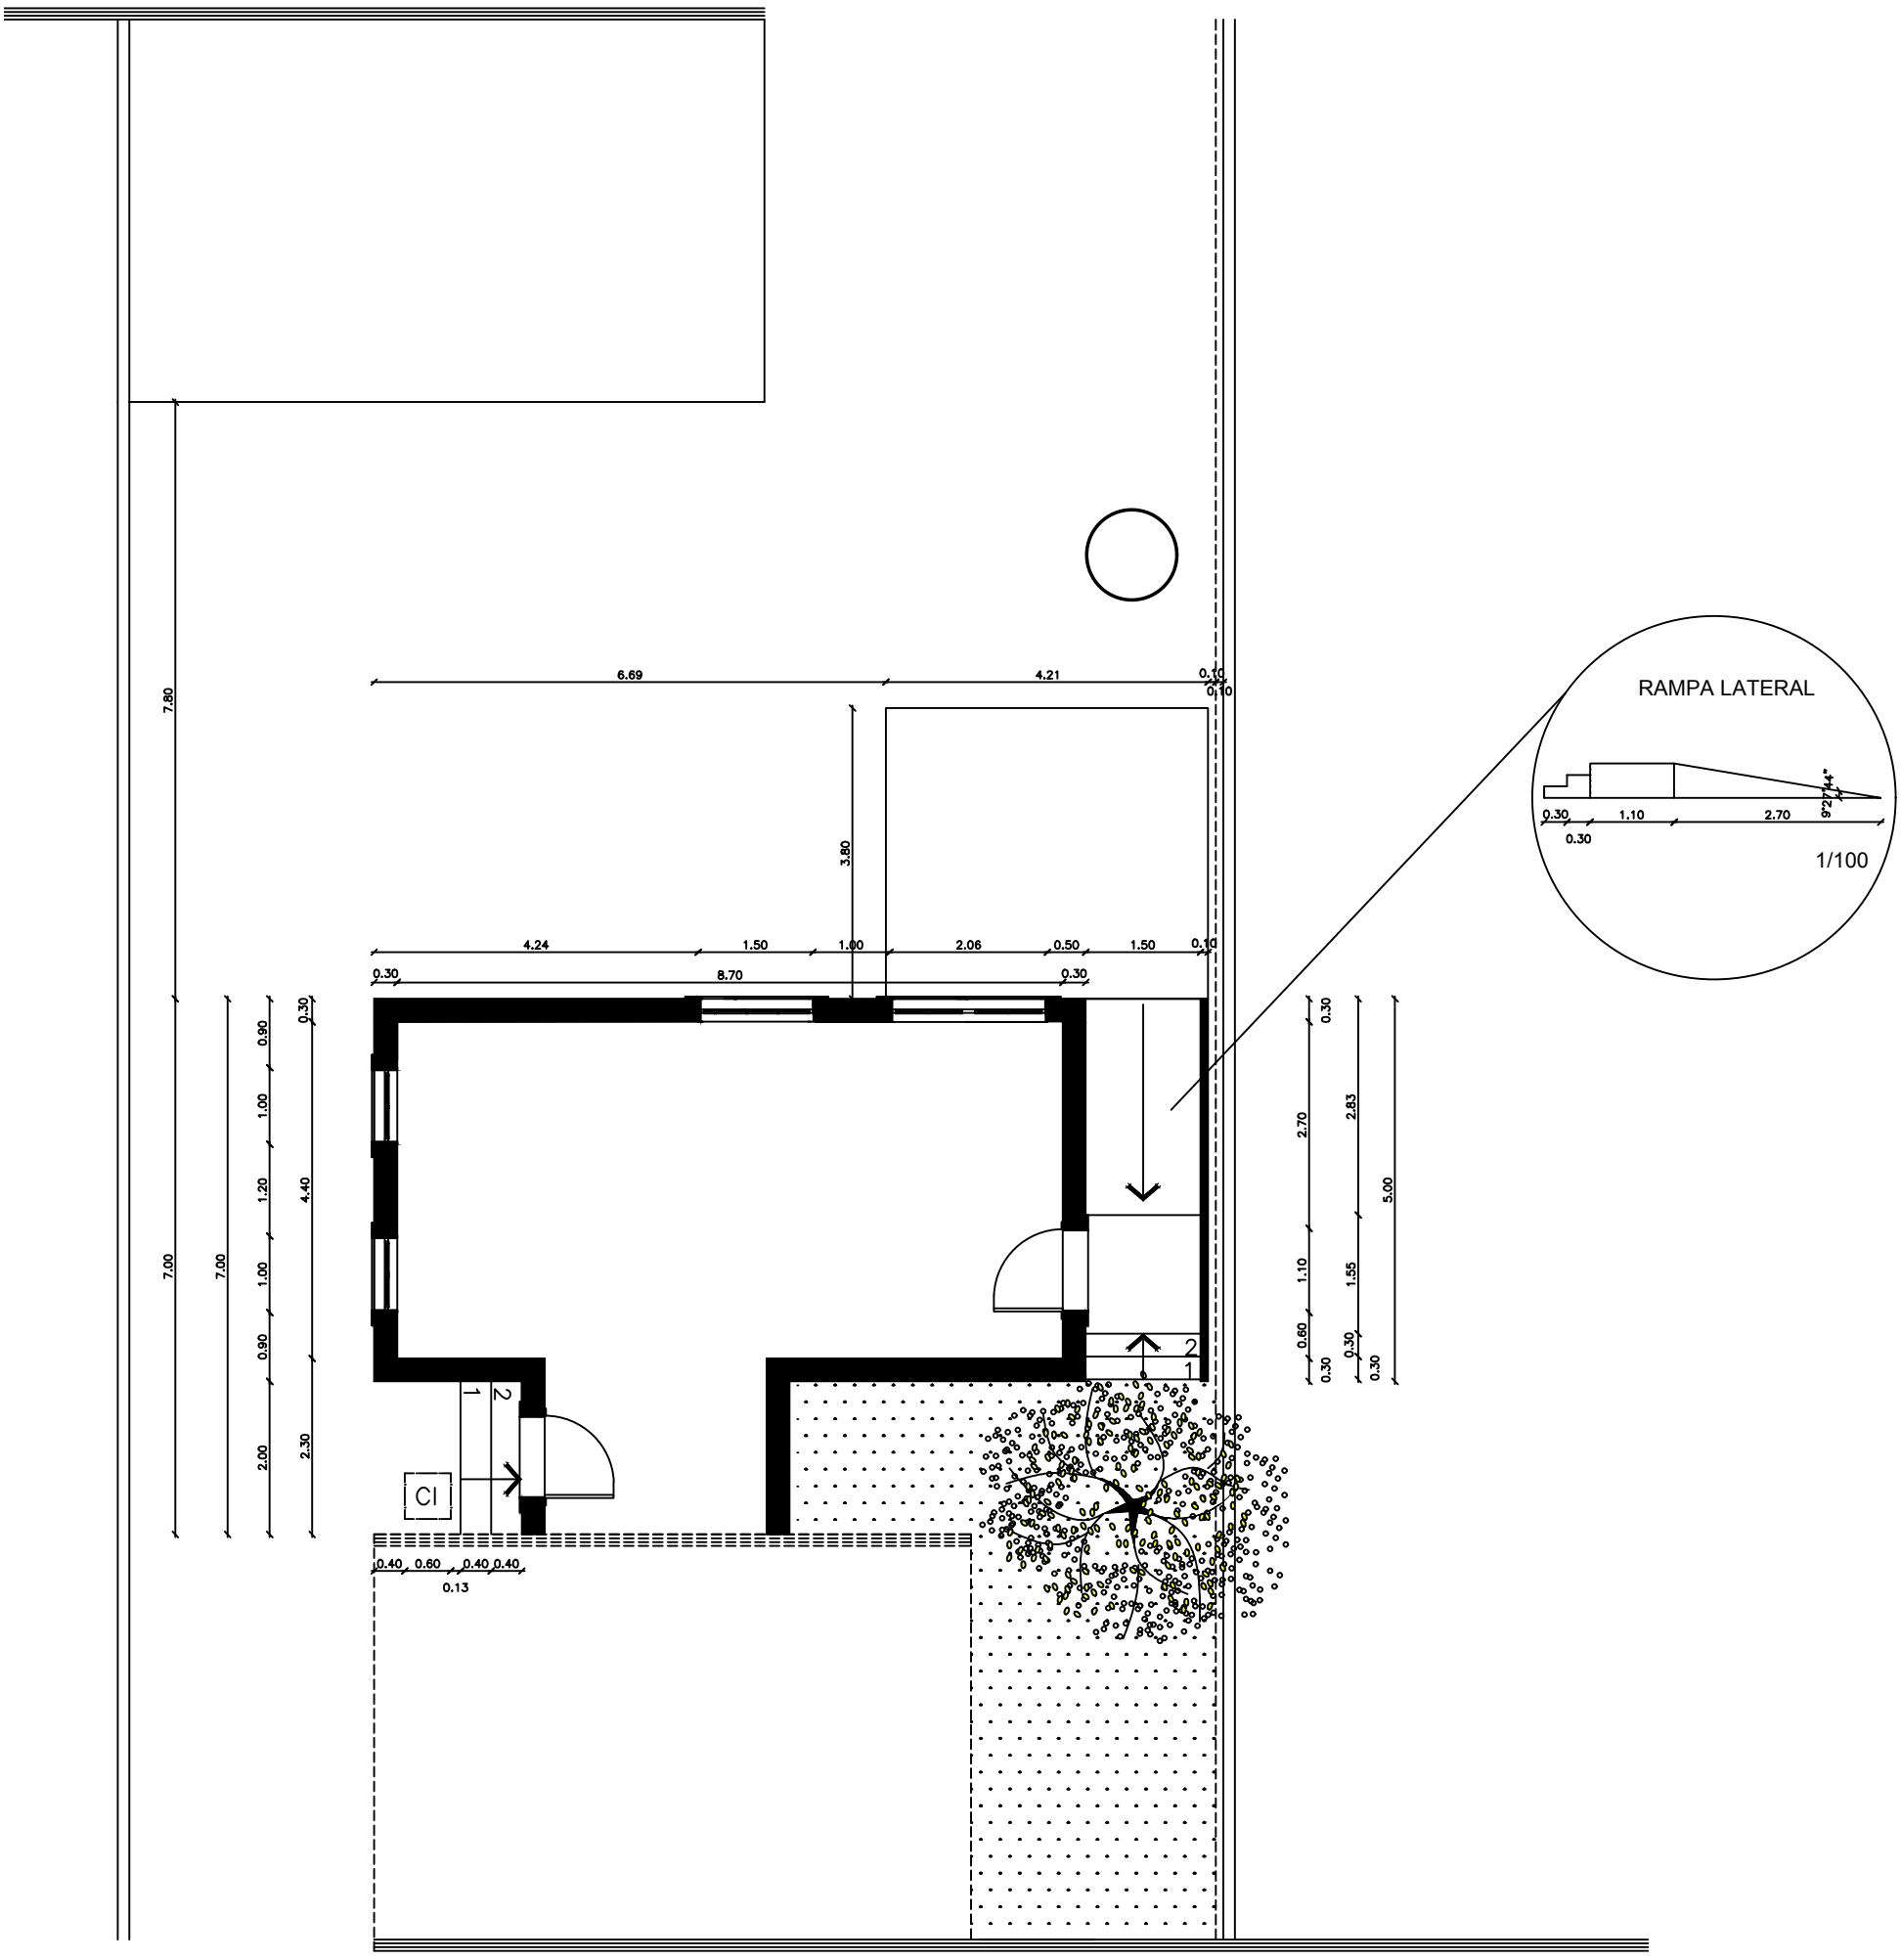

2 PLANTA PAV. TÉRREO - COTAS

ESCALA 1/100