


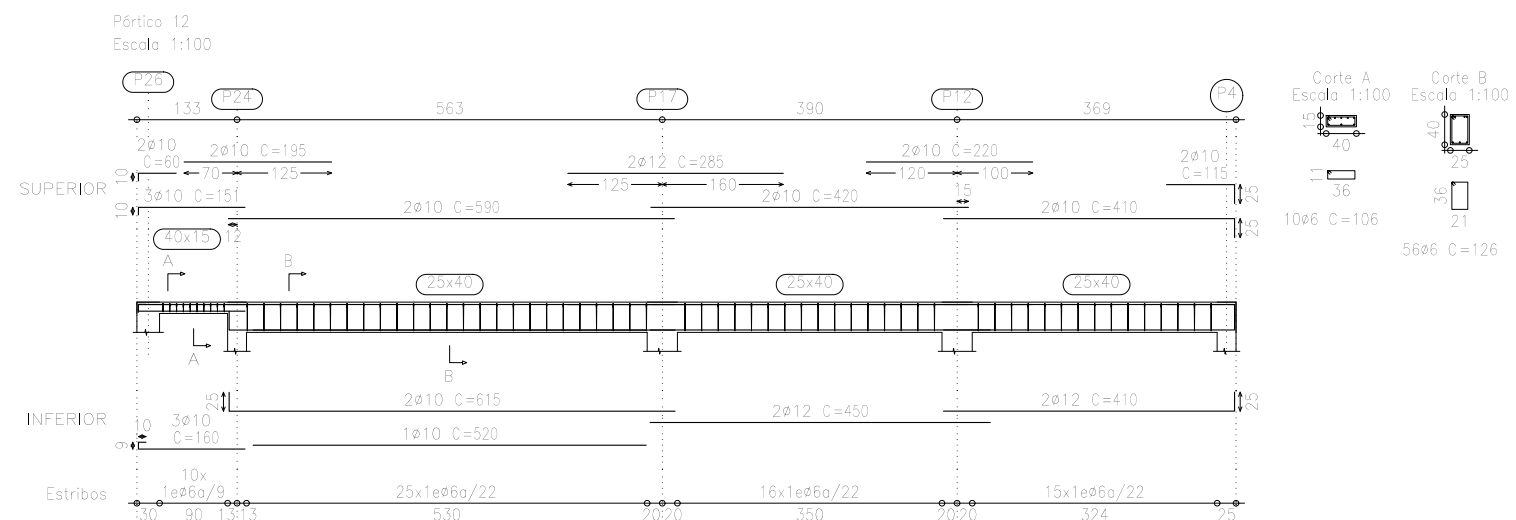

Piso 1
Desenho de vigas
Betão: B30 (C25/30)
Aço laminado e composto: S 275 (EN 1993-1-1)
Aço: A400
Consulte os pormenores construtivos
correspondentes à união
das vigas metálicas com lajes
Escala: 1:100

