


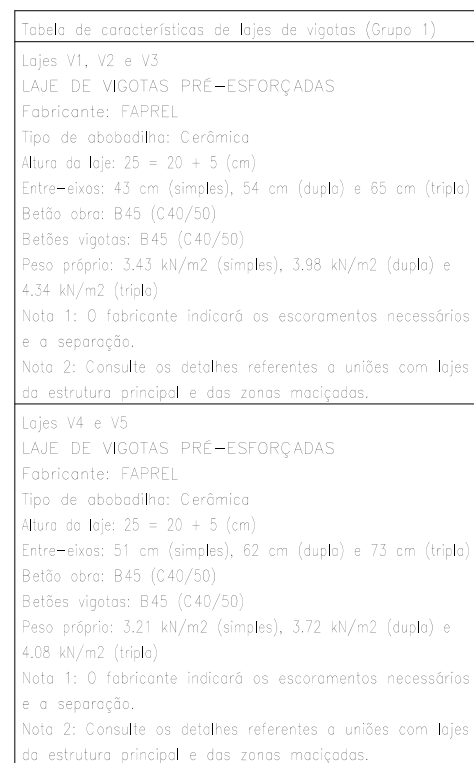

RC  
Pormenor fundação  
Betão: B30 (C25/30)  
Aços em lajes: A400  
Aços em fundações: A400  
Escala: 1:100

