


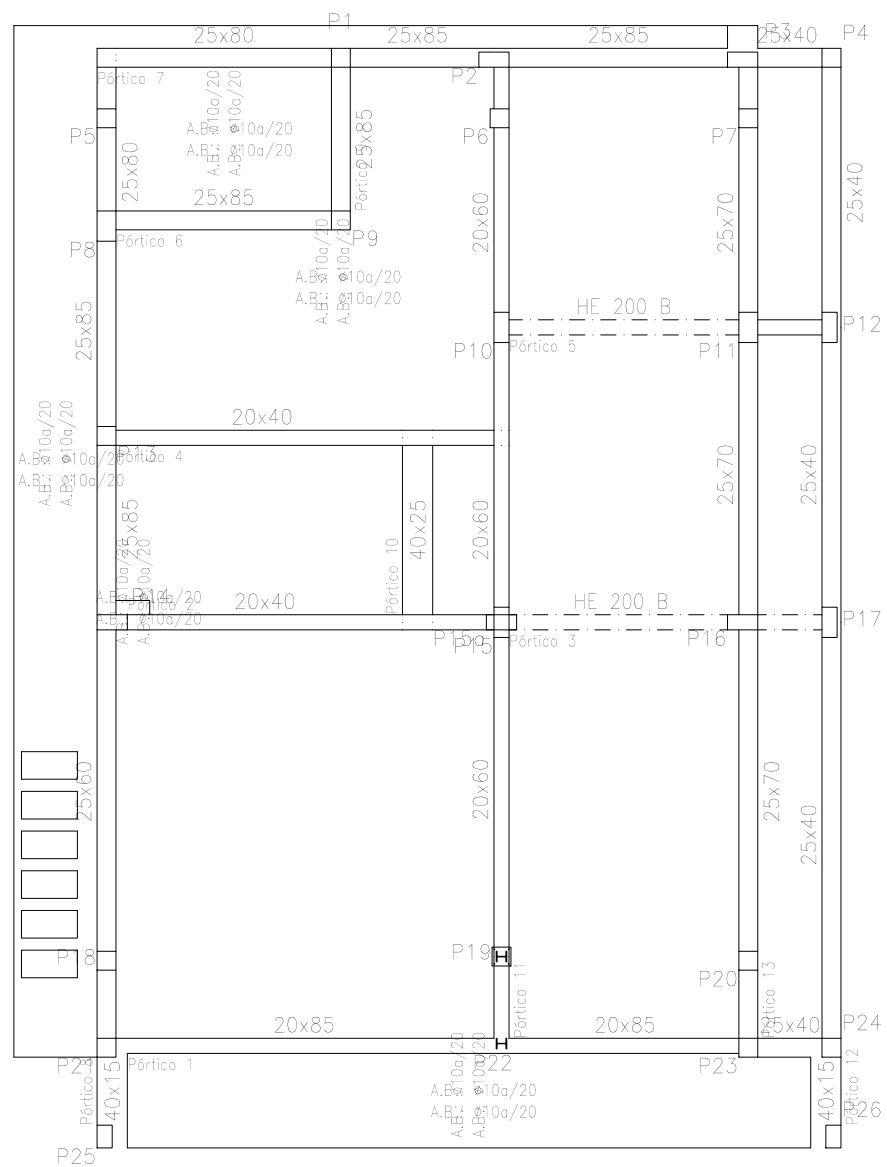

Piso 1
Pormenor fundação
Betão: B30 (C25/30)
Aço laminado e composto: S 275 (EN 1993-1-1)
Aços em lajes: A400
Consulte os pormenores construtivos correspondentes à união das vigas metálicas com lajes
Escala: 1:100

Tabela de características de lajes de vigotas (Grupo 2)
LAJE DE VIGOTAS PRÉ-ESFORÇADAS
Fabricante: FAPREL
Tipo de abobadilha: Cerâmica
Altura da laje: 25 = 20 + 5 (cm)
Entre-eixos: 51 cm (simples), 62 cm (dupla) e 73 cm (tripla)
Betão obra: B45 (C40/50)
Betões vigotas: B45 (C40/50)
Peso próprio: 3.21 kN/m2 (simples), 3.72 kN/m2 (dupla) e 4.08 kN/m2 (tripla)
Nota 1: O fabricante indicará os escoramentos necessários e a separação.
Nota 2: Consulte os detalhes referentes a uniões com lajes da estrutura principal e das zonas maciçadas.

