


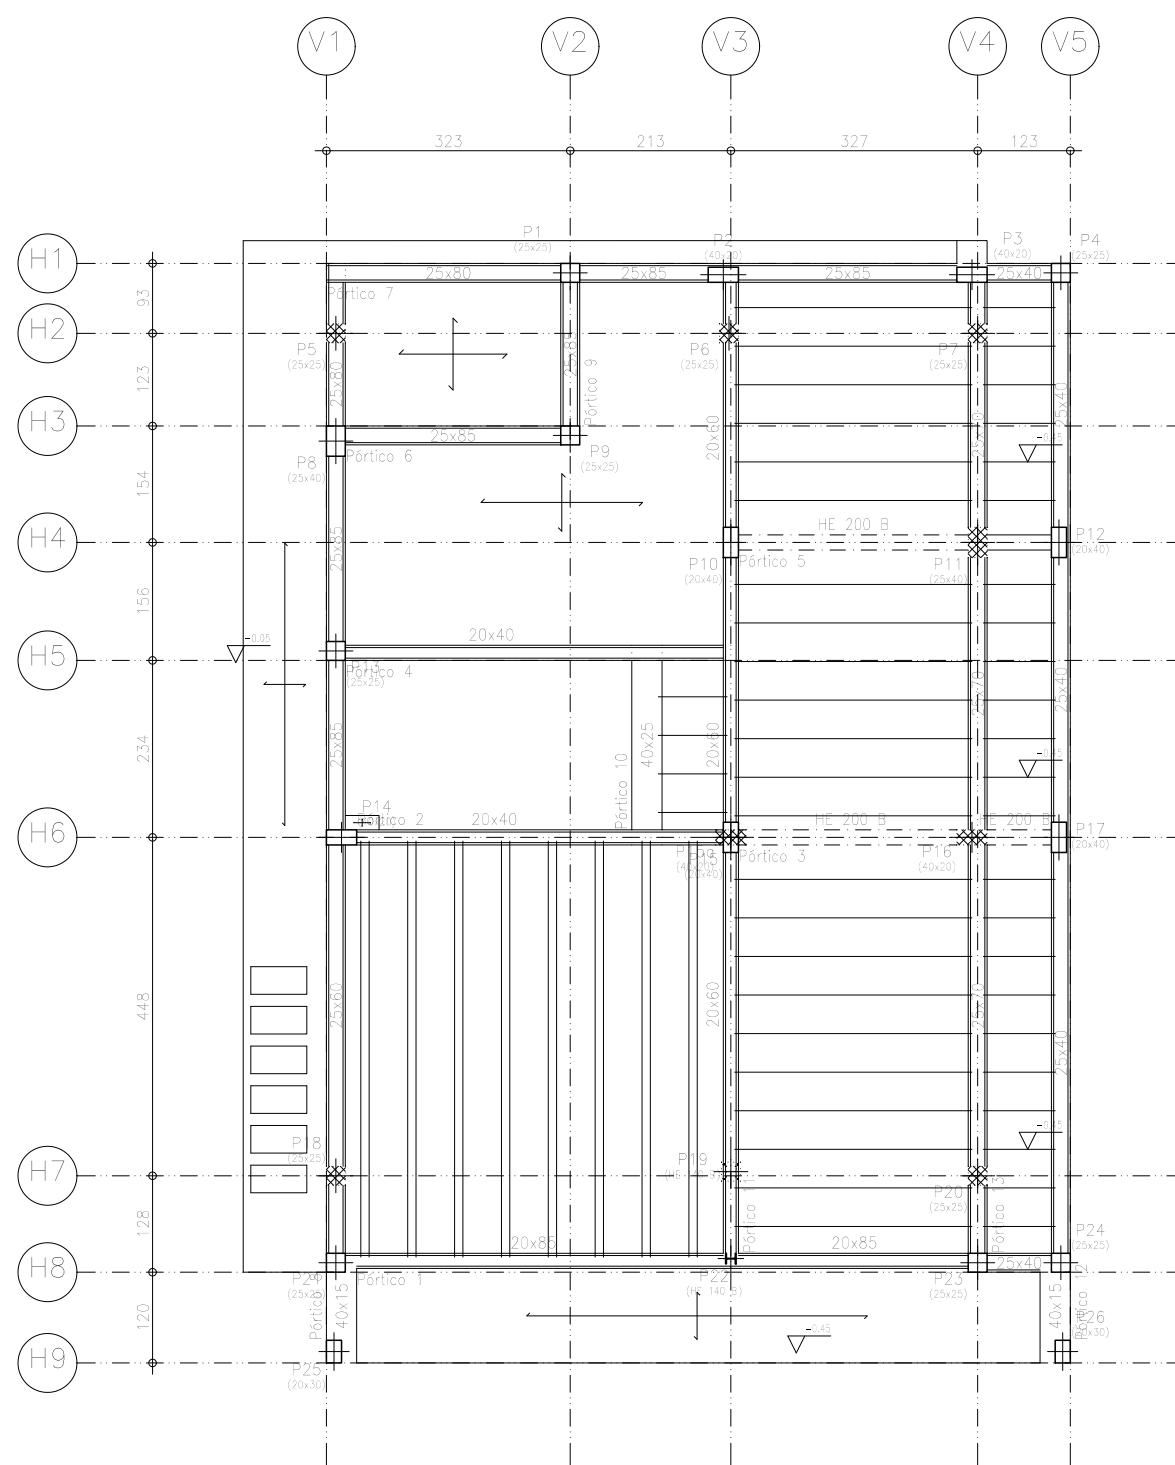

Piso 1
Planta

Armadura base em lajes maciças
Superior: $\varnothing 10$ sep. 20 cm Inferior: $\varnothing 10$ sep. 20 cm
Não detalhada no plano
Consulte os pormenores construtivos correspondentes à união das vigas metálicas com lajes
Escala: 1:100

Tabela de características de lajes de vigotas (Grupo 2)
LAJE DE VIGOTAS PRÉ-ESFORÇADAS
Fabricante: FAPREL
Tipo de abóbada: Cerâmica BN40x20-25 (simples e dupla)
Altura da laje: 25 = 20 + 5 (cm)
Entre-eixos: 51 cm (simples), 62 cm (dupla) e 73 cm (tripla)
Peso próprio: 3.21 kN/m2 (simples), 3.72 kN/m2 (dupla) e 4.08 kN/m2 (tripla)
Nota 1: O fabricante indicará os escoramentos necessários e a separação.
Nota 2: Consulte os detalhes referentes a uniões com lajes da estrutura principal e das zonas maciçadas.