



MATERIAIS:
Betão B25 (C20/25)
Aço A400

QUADRO DE PILARES

P28	P29	P30	P31	P32	P34=P35	
					 4ø12 9ø6c/15	Piso 7
 4ø12 18ø6c/15	 6ø12 18ø6c/15 18ø6c/15	 4ø12 18ø6c/15	 6ø12 29ø6c/15 29ø6c/15	 4ø12 16ø6c/15	 4ø20 15ø6c/20	Piso 6
				 4ø16 17ø6c/20		Piso 5
 4ø16 4ø16 C=103 15ø6c/20	 6ø12 4ø16 2ø12 11ø6c/15 11ø6c/15	 4ø16 4ø16 C=140 24ø6c/20			 4ø20 4ø20 C=155 23ø6c/20	Piso 4
	 6ø16 6ø16 C=130 17ø6c/20 17ø6c/20		 6ø12 6ø12 C=116 23ø6c/15 23ø6c/15			Piso 3
				 4ø20 4ø20 C=145 10ø6c/20		Piso 2

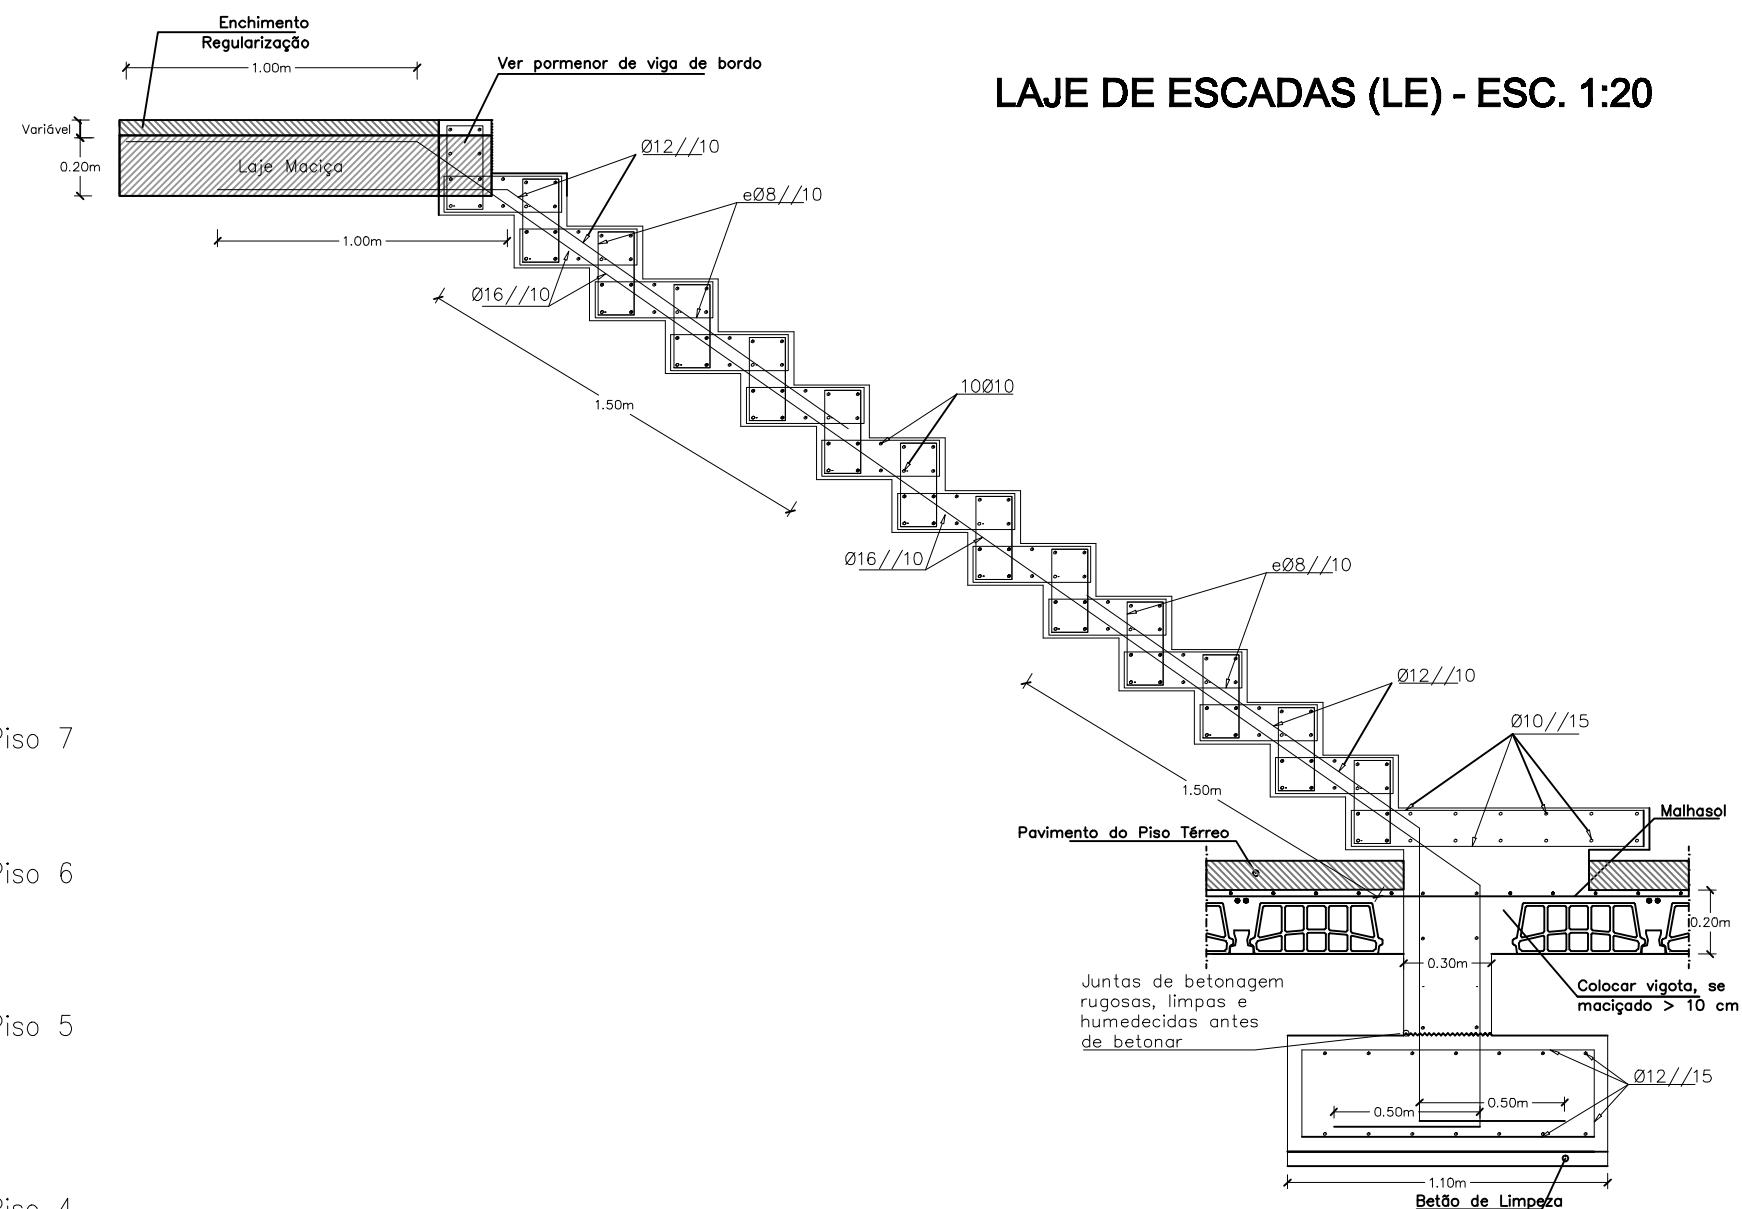

VIGA DE BORDO A APLICAR EM LAJES EM CONSOLA

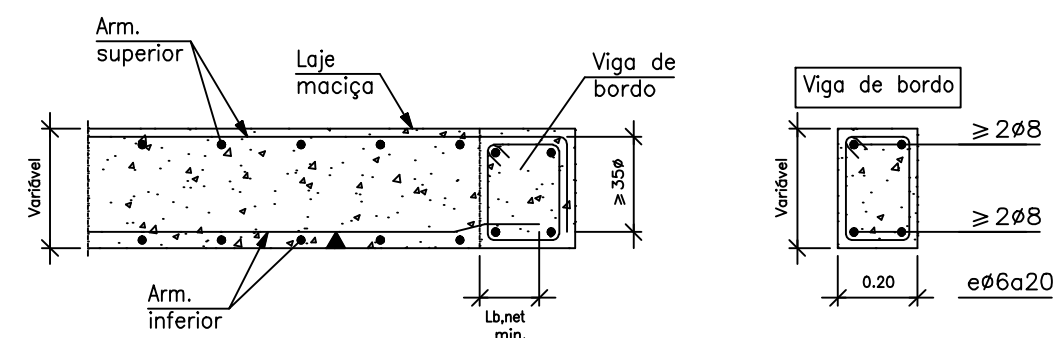

	O Técnico__	Habitação Unifamiliar	Nov 2010
		Local da Obra: Rua da Estrada Real - Campo da Vila 3220-060 Miranda do Corvo	Escala: 1:100
Requerente		Designação: QUADRO DE PILARES / LAJE DE ESCADA	Numero:
Rita Alexandra Caetano dos Santos		Especialidade:	Fase:
Rua da Estrada Real - Campo da Vila 3220-060 Miranda do Corvo		Estabilidade	Licenciamento