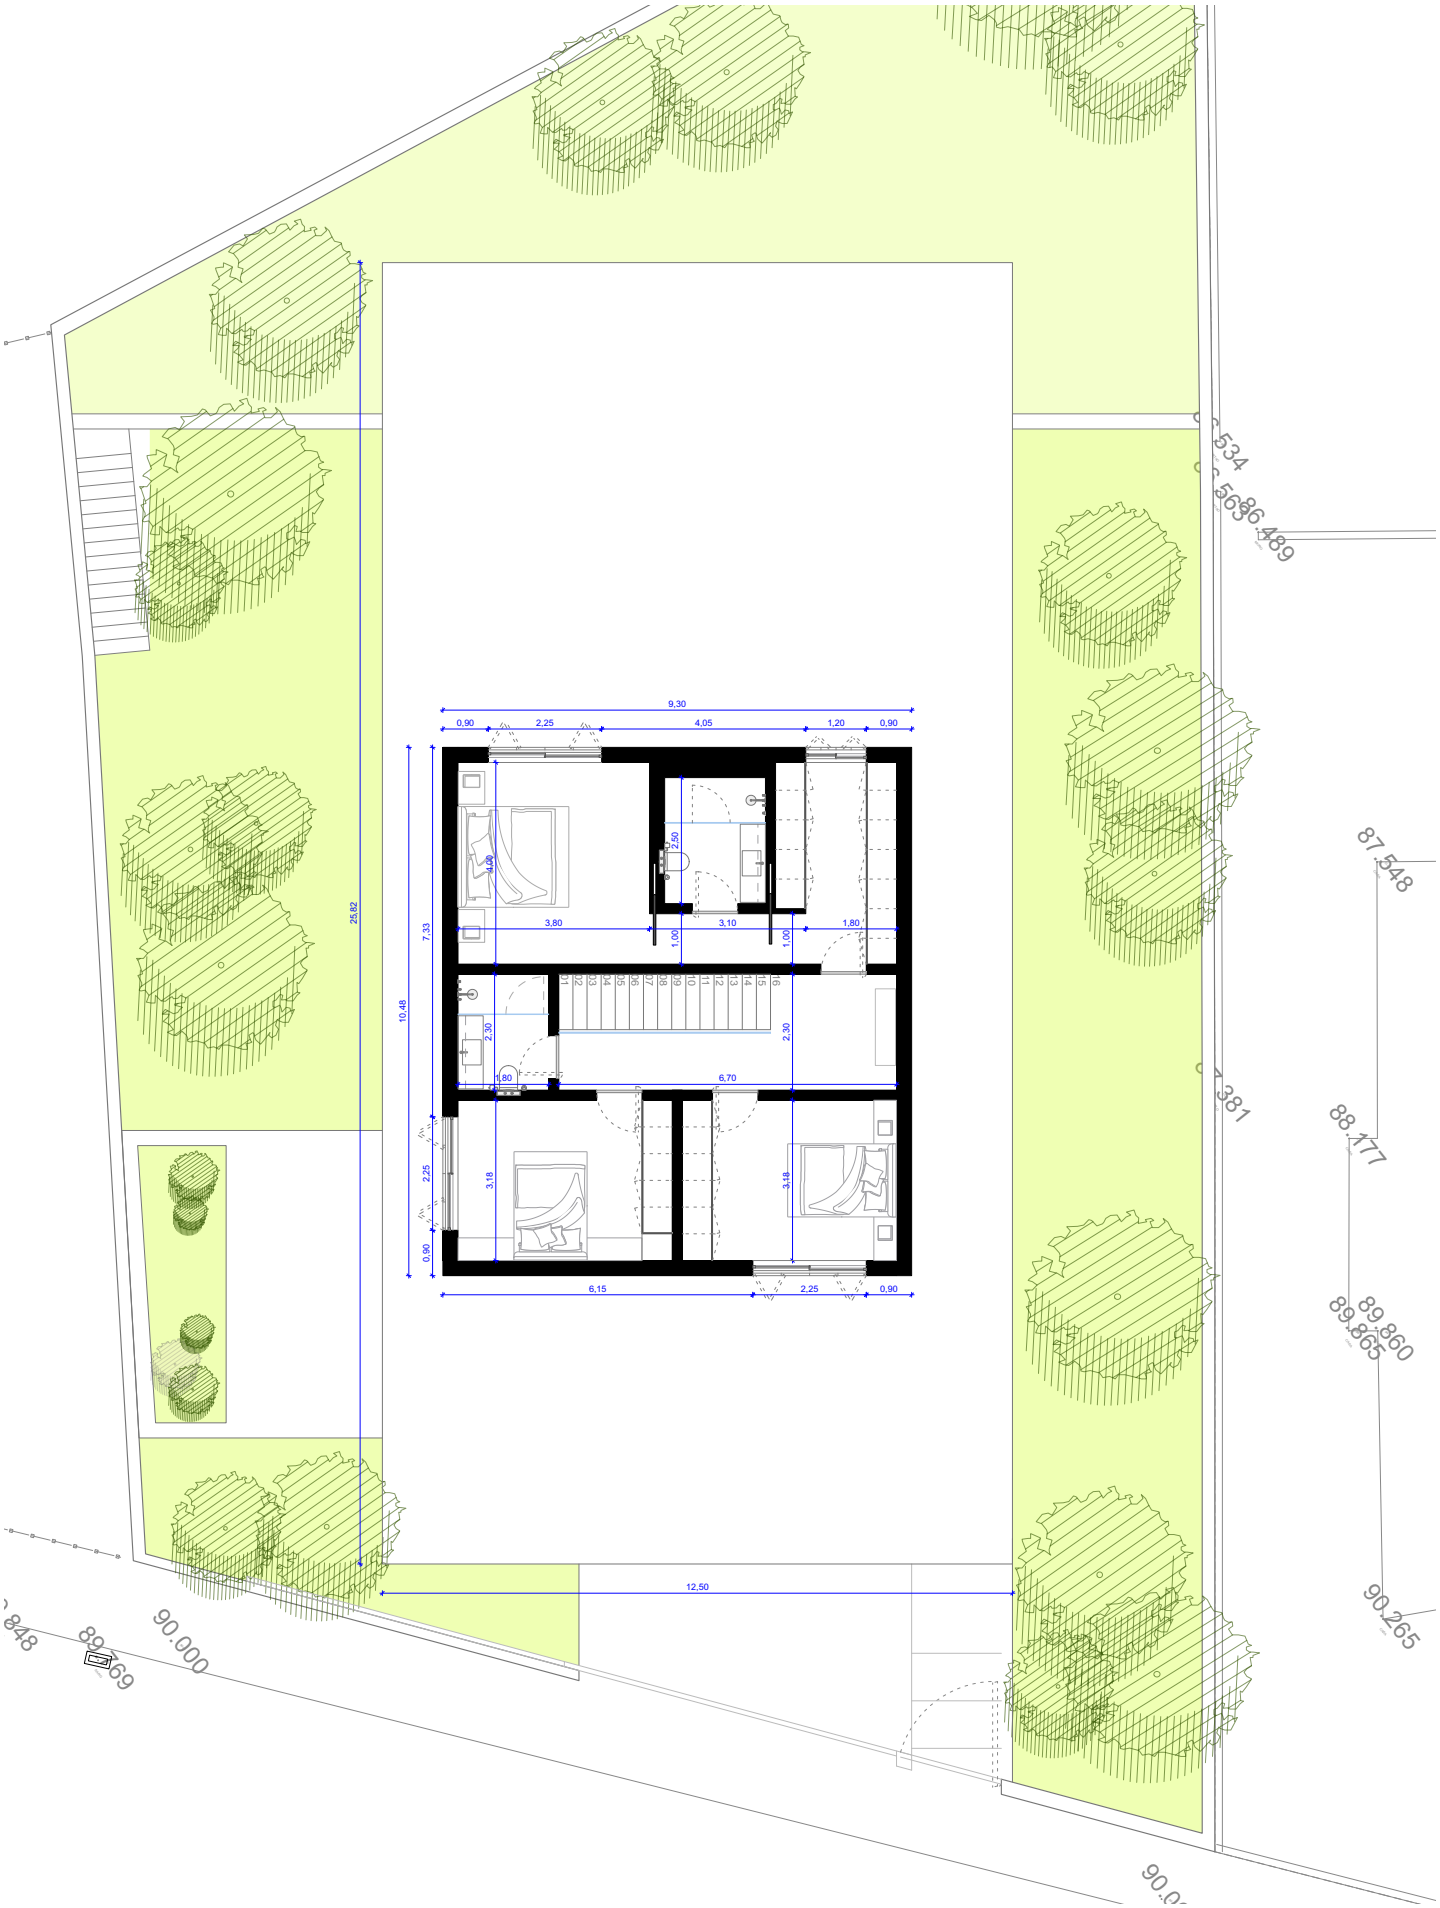

PLANTA NIVEL 2

ESC 1/150