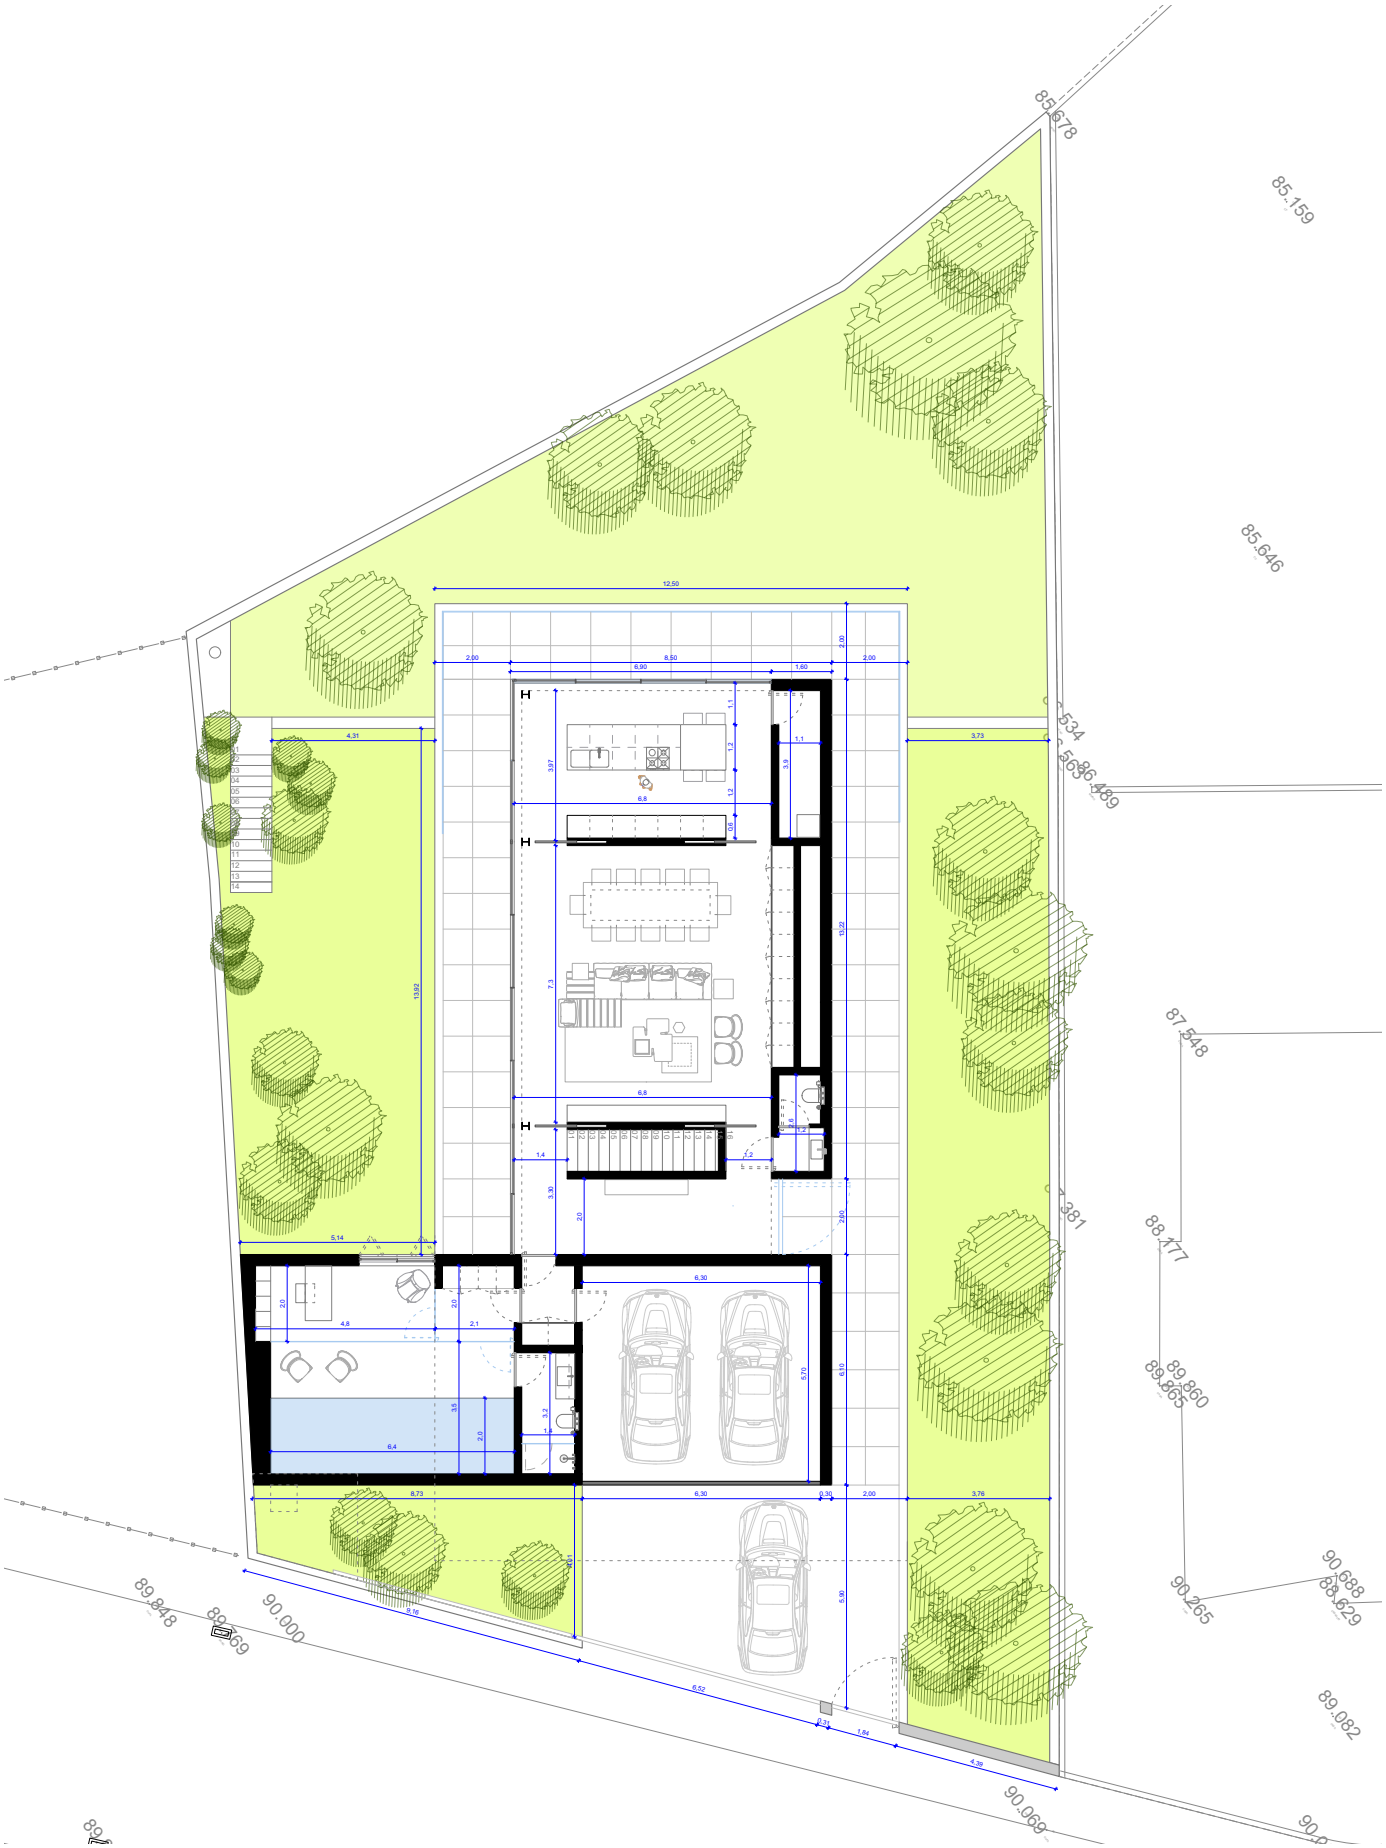


PLANTA NIVEL 2 | IMPLANTAÇÃO

ESC 1/200

01