


ESTE DESENHO É PROPRIEDADE INTELECTUAL DOS SEUS AUTORES NÃO PODEENDO SER CEDIDO, REPRODUZIDO NEM SEU TODO OU EM PARTE SEM A SUA AUTORIZAÇÃO EXPRESSA. ESTE DESENHO FOI DESENVOLVIDO COM VERSÕES DO SOFTWARE DA GRAPHISOFT DEVIDAMENTE LICENCIADAS DE ACORDO COM O "CONTRATO DE LICENÇA 10-6016124".

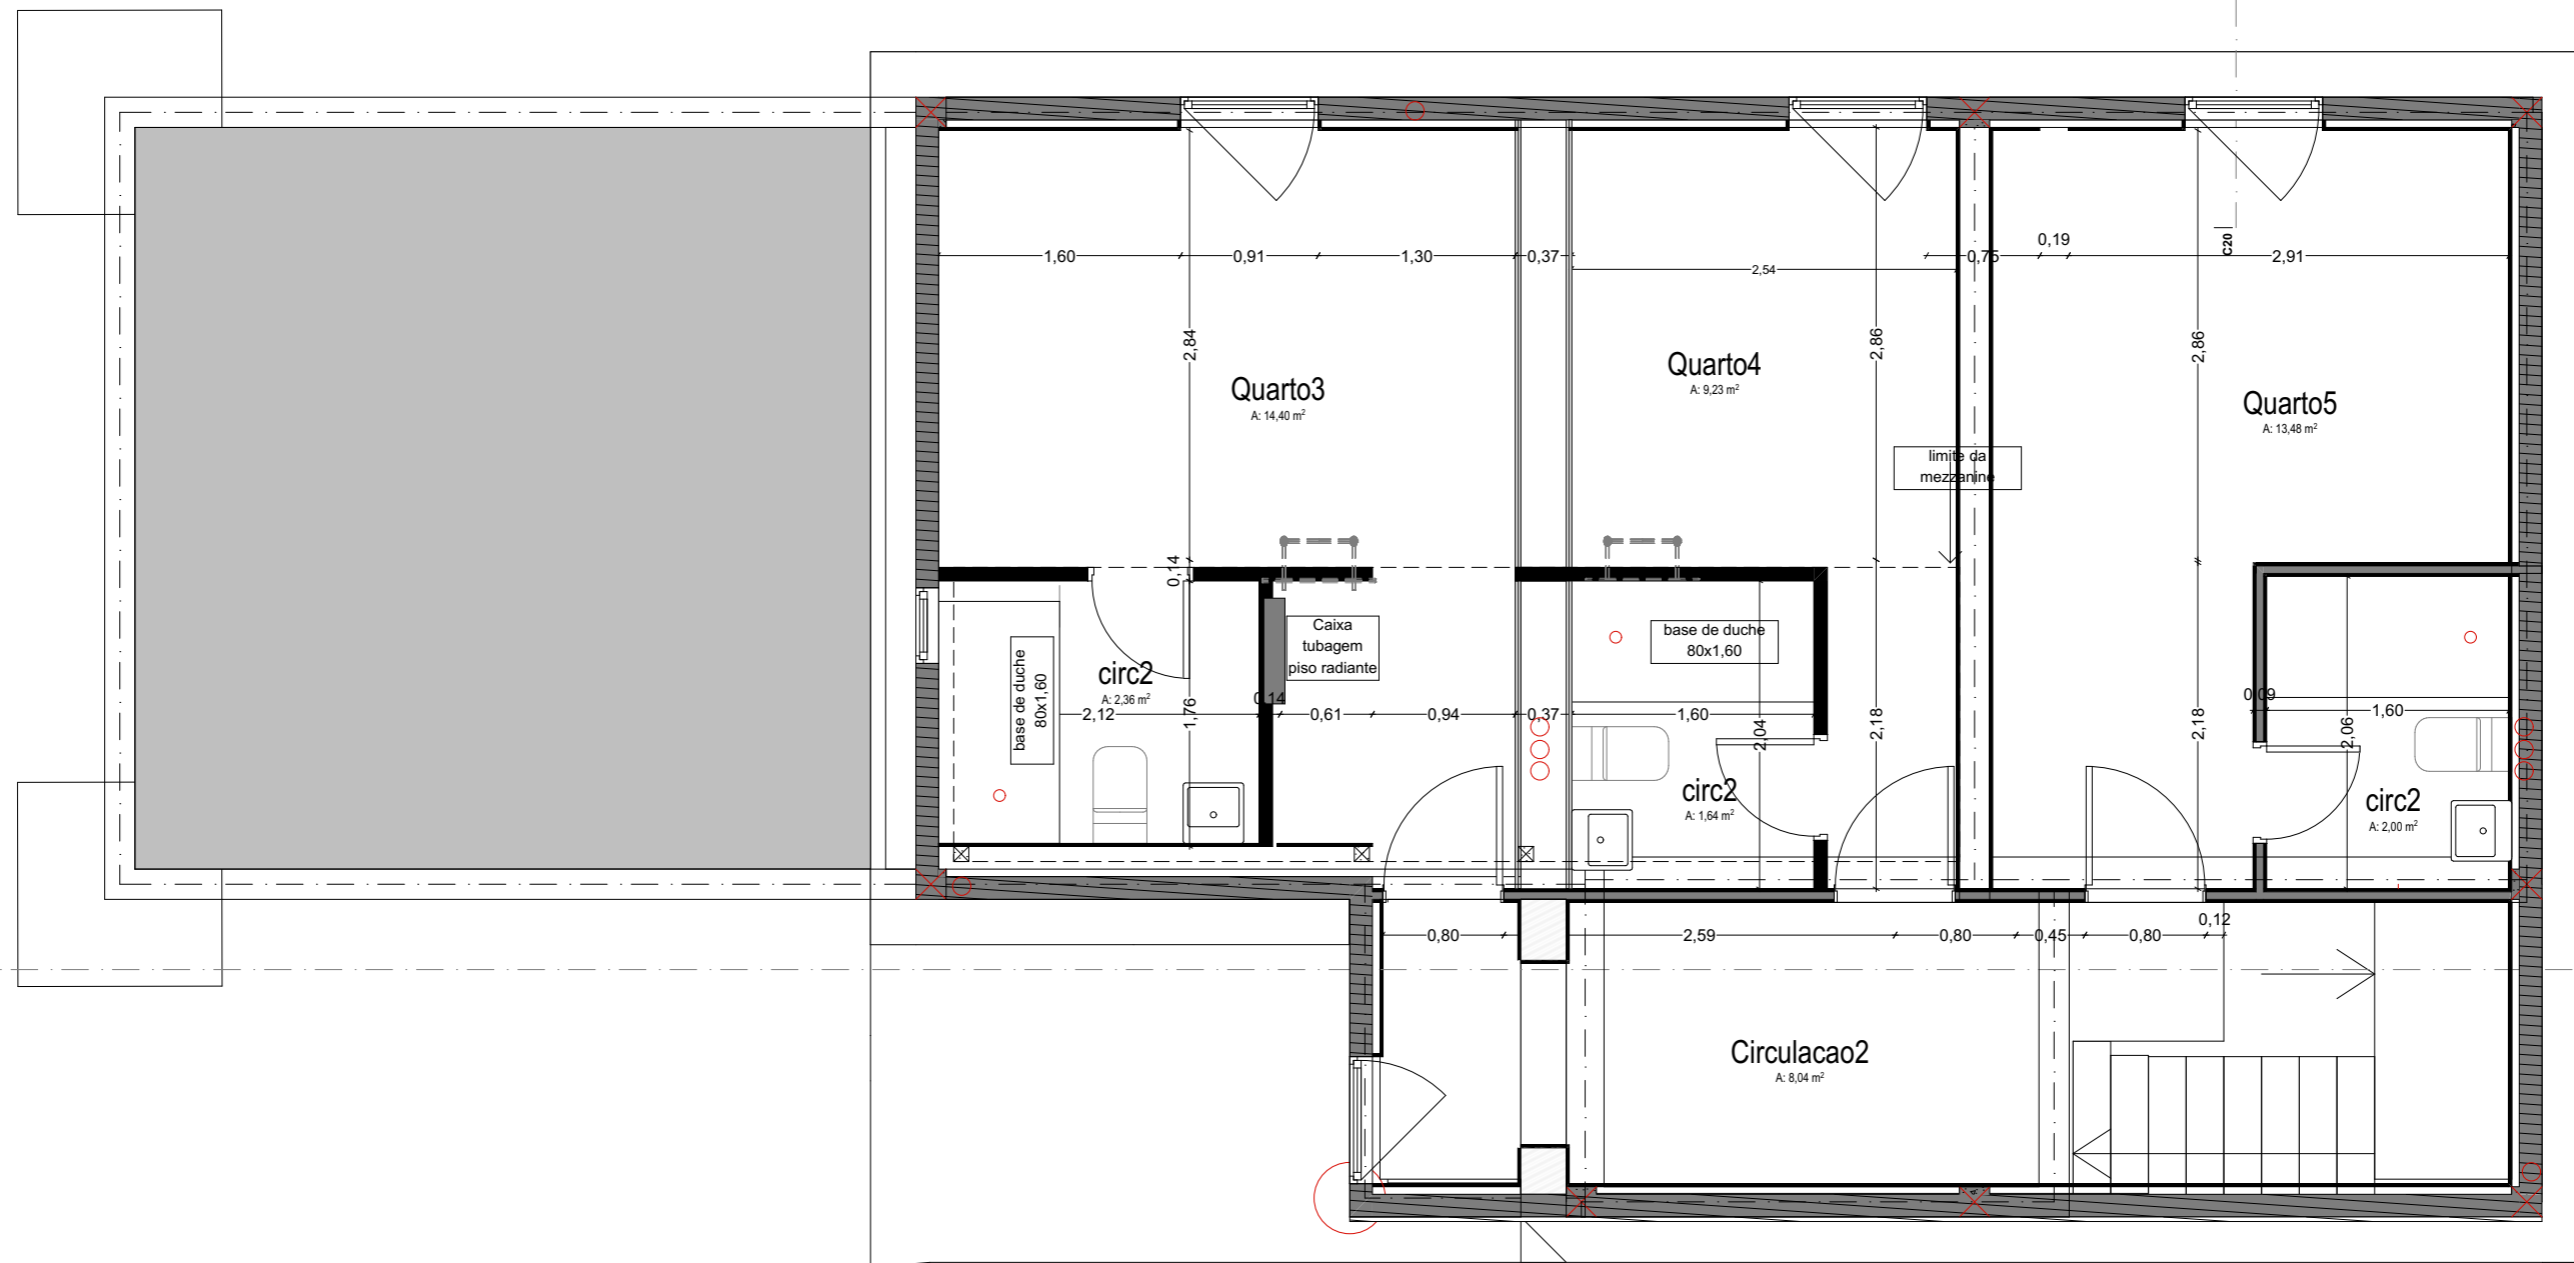

Título Projecto:
CASA DO RIO

Local: Penafiel

Especialidade: Arquitectura - Execução

Conteúdo: Planta piso 2

Fase: Obra

Requerente:
Heitor Barbosa_Casa do Rio

Data Saída: 21.07.2020

Escala: 1/50

Desenho nº: 2

Rev: 0.0