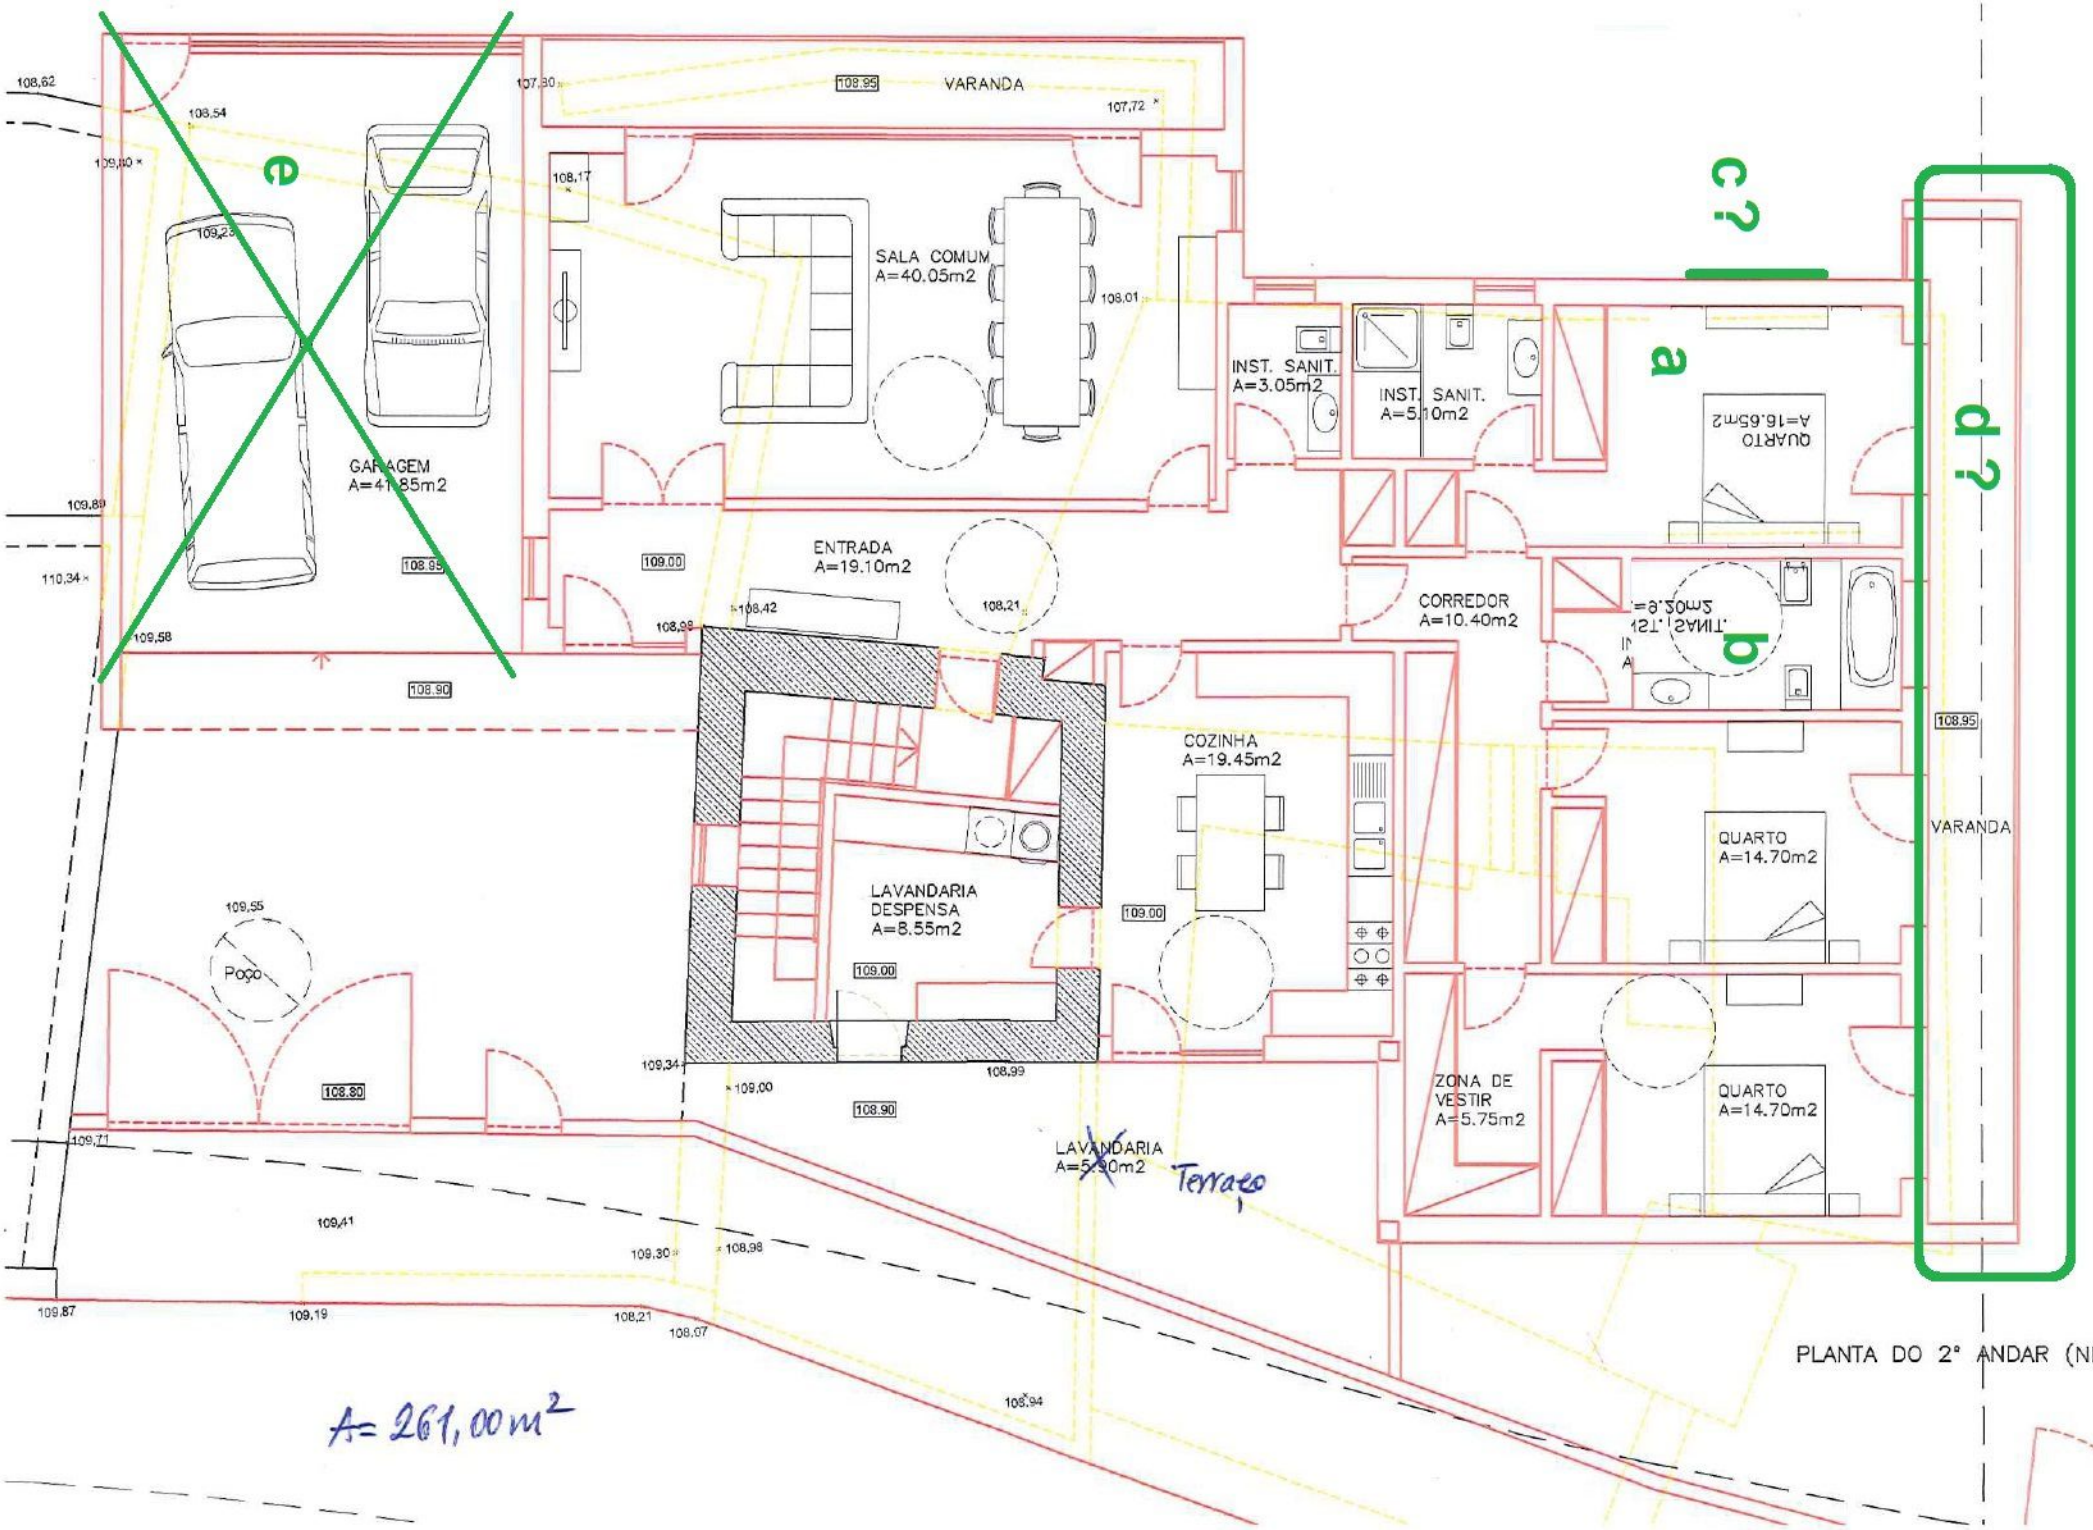

PLANTA DO 2° ANDAR (NIVEL 3)