


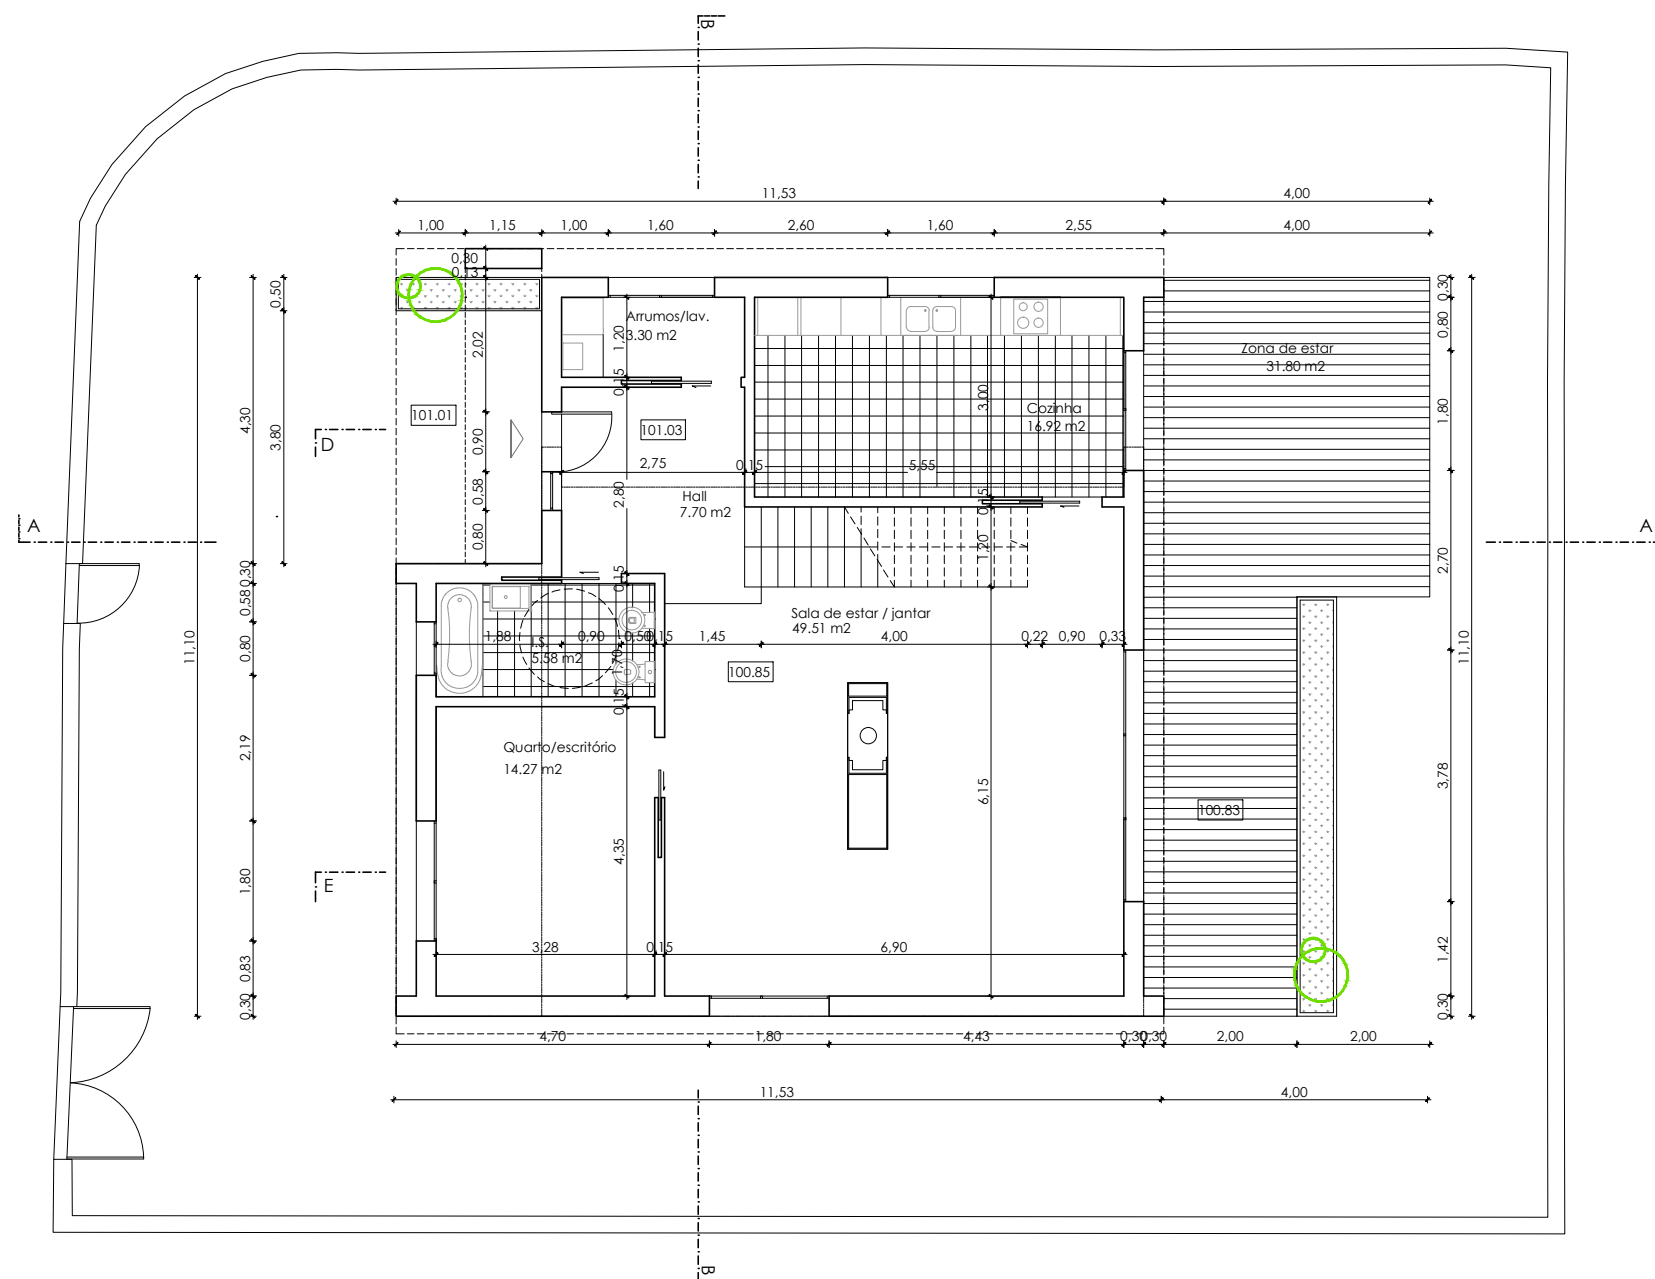

Cmata
Cláudia mata.arquitecta
matasofclaudia@hotmail.com
Tel. 914268708

Requerente : Bruno Carmo

Morada unifamiliar _ Vendas de Azeitão

Escala 1_100

PLANTA DE IMPLANTAÇÃO

Projecto licenciamento Mar_ 2010

desenho

03