


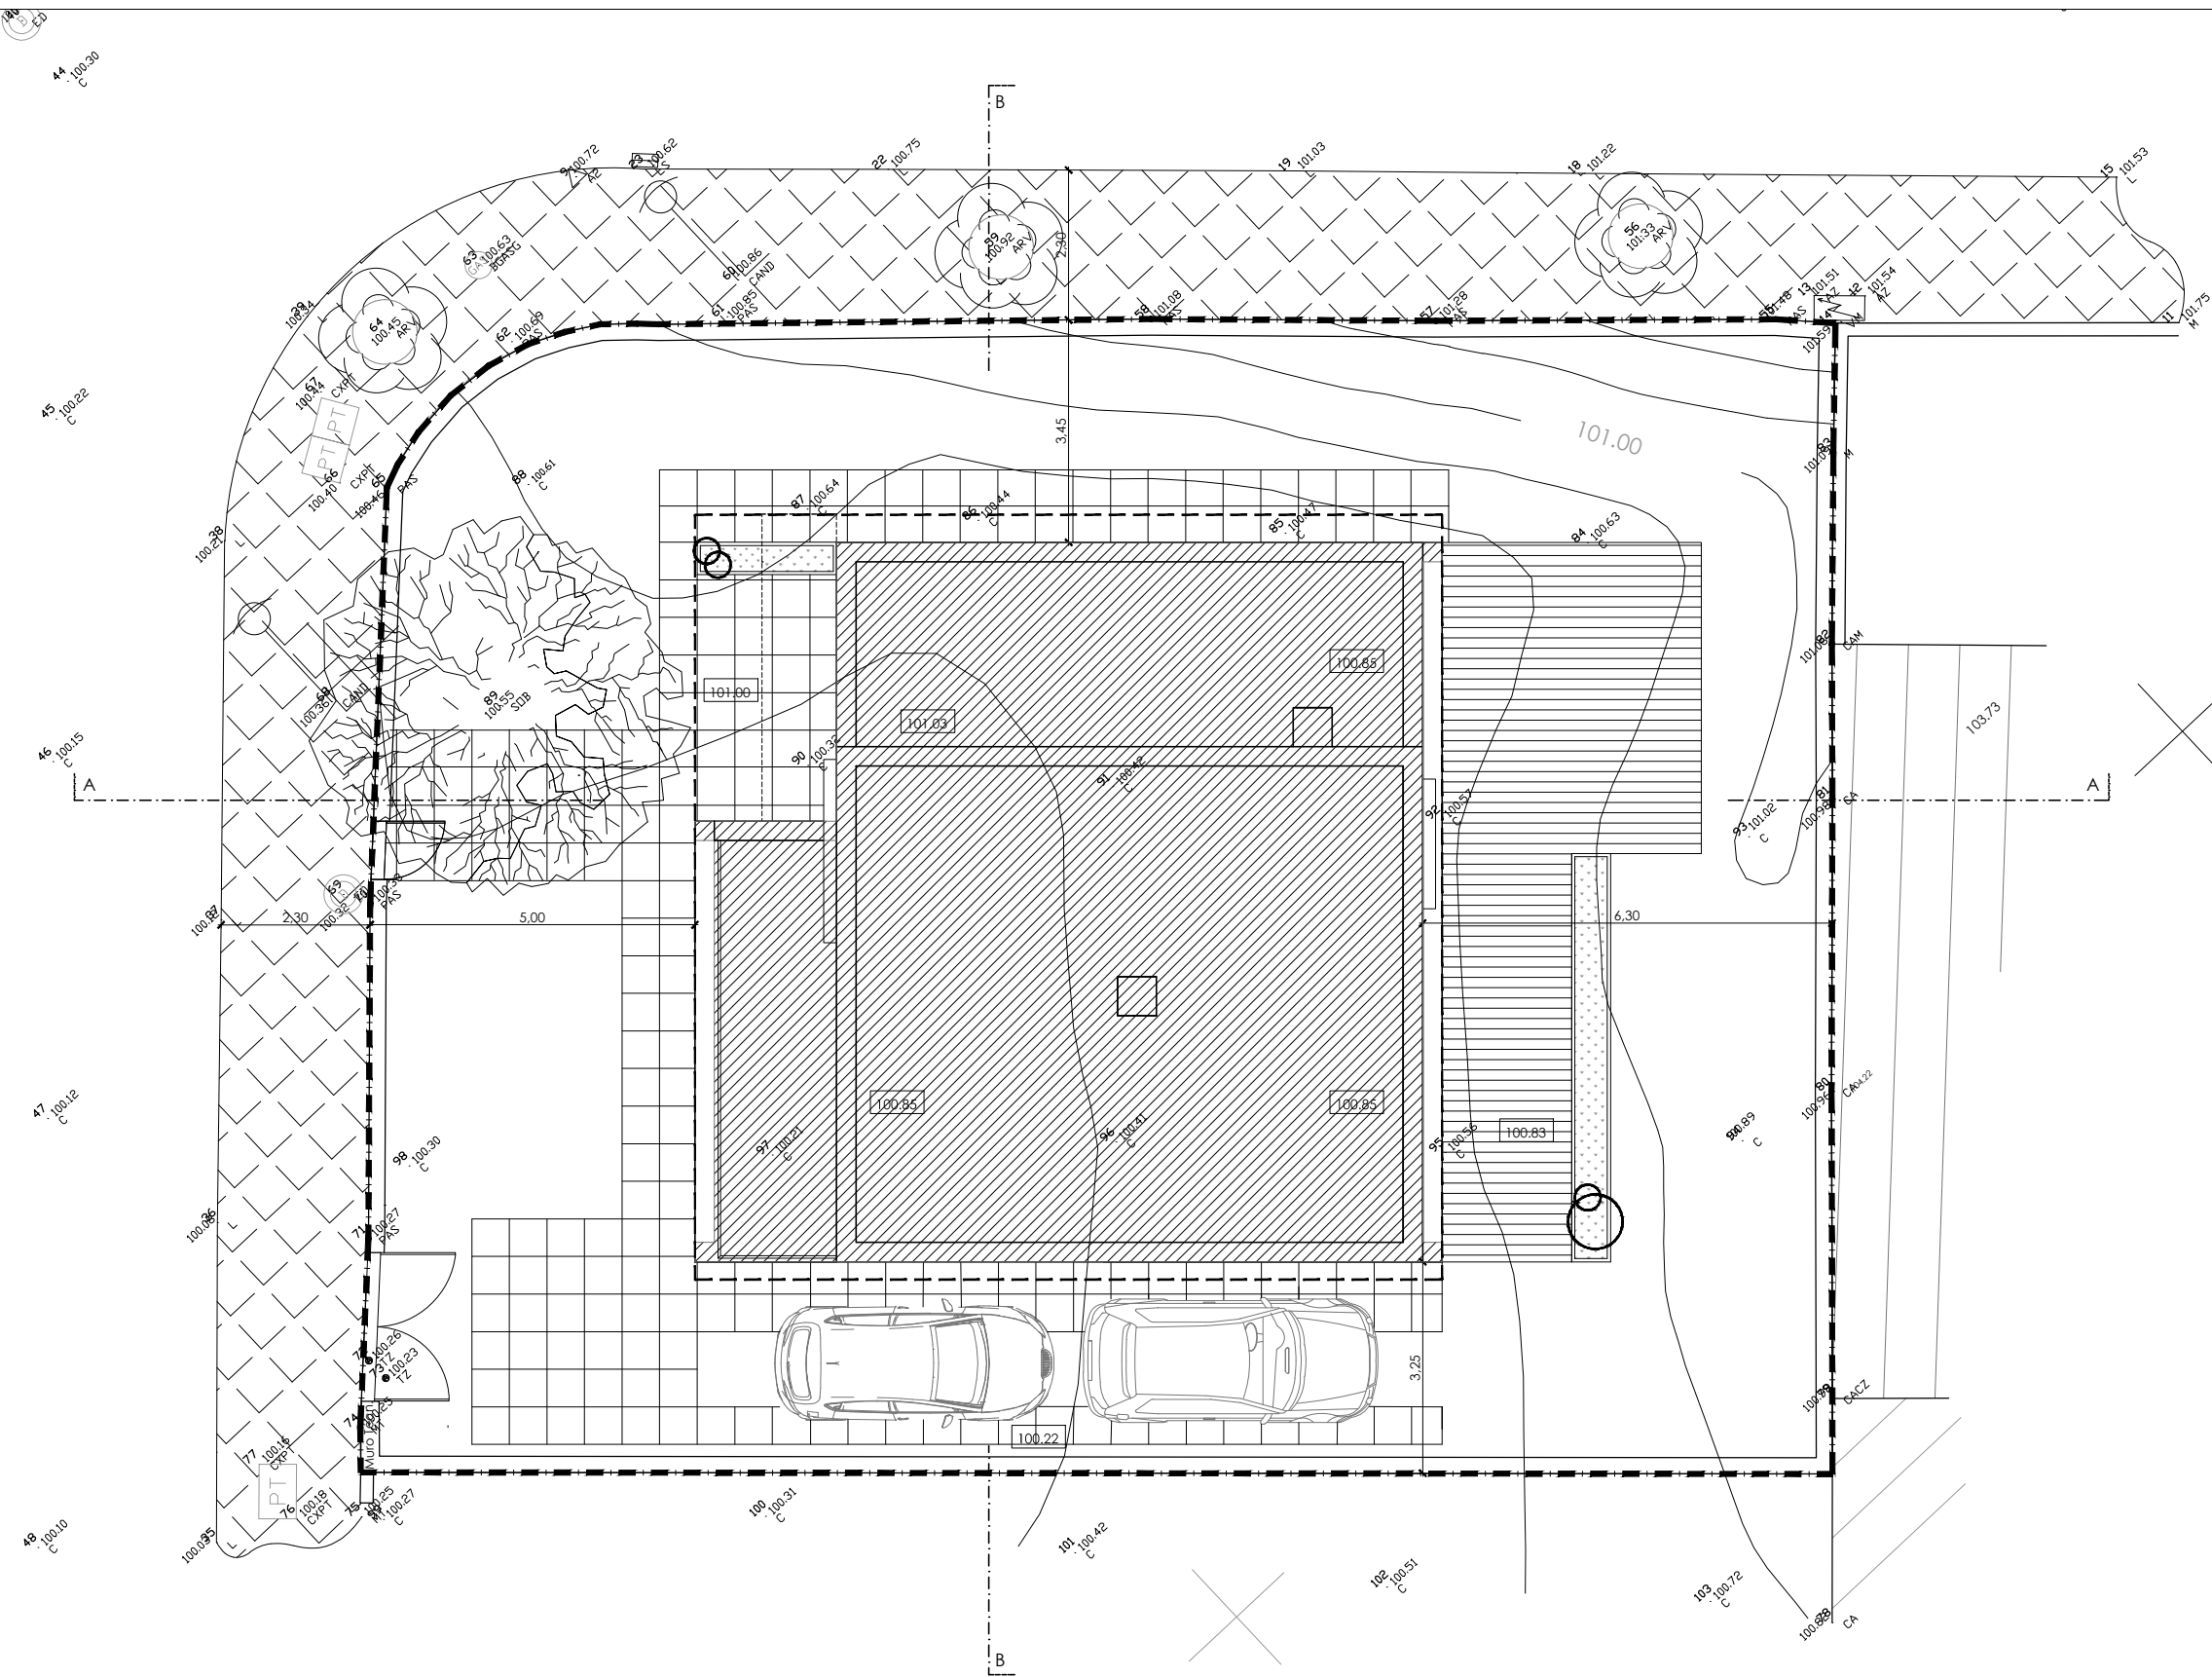

- LEGENDA_
- Área total do lote _ 400 m2
 - Polígono de implantação_ 136.10 M2
 - Área de implantação_ 113.63m2
 - Área pavimento Percorso pedonal exterior/ veículos - 72.23 m2
 - Área pavimento _ estar deck - 31.80 m2
 - Sobreiro existente a manter
- Área total de construção_ 185.93 m2

Cmata
Cláudia mata.arquitecta
matosofclaudia@hotmail.com
Tel. 914268708

Requerente : Bruno Carmo Moradia unifamiliar _ Vendas de Azeitão
PLANTA DE IMPLANTAÇÃO Projecto licenciamento Mar_ 2010

Escala 1_100
desenho 02