


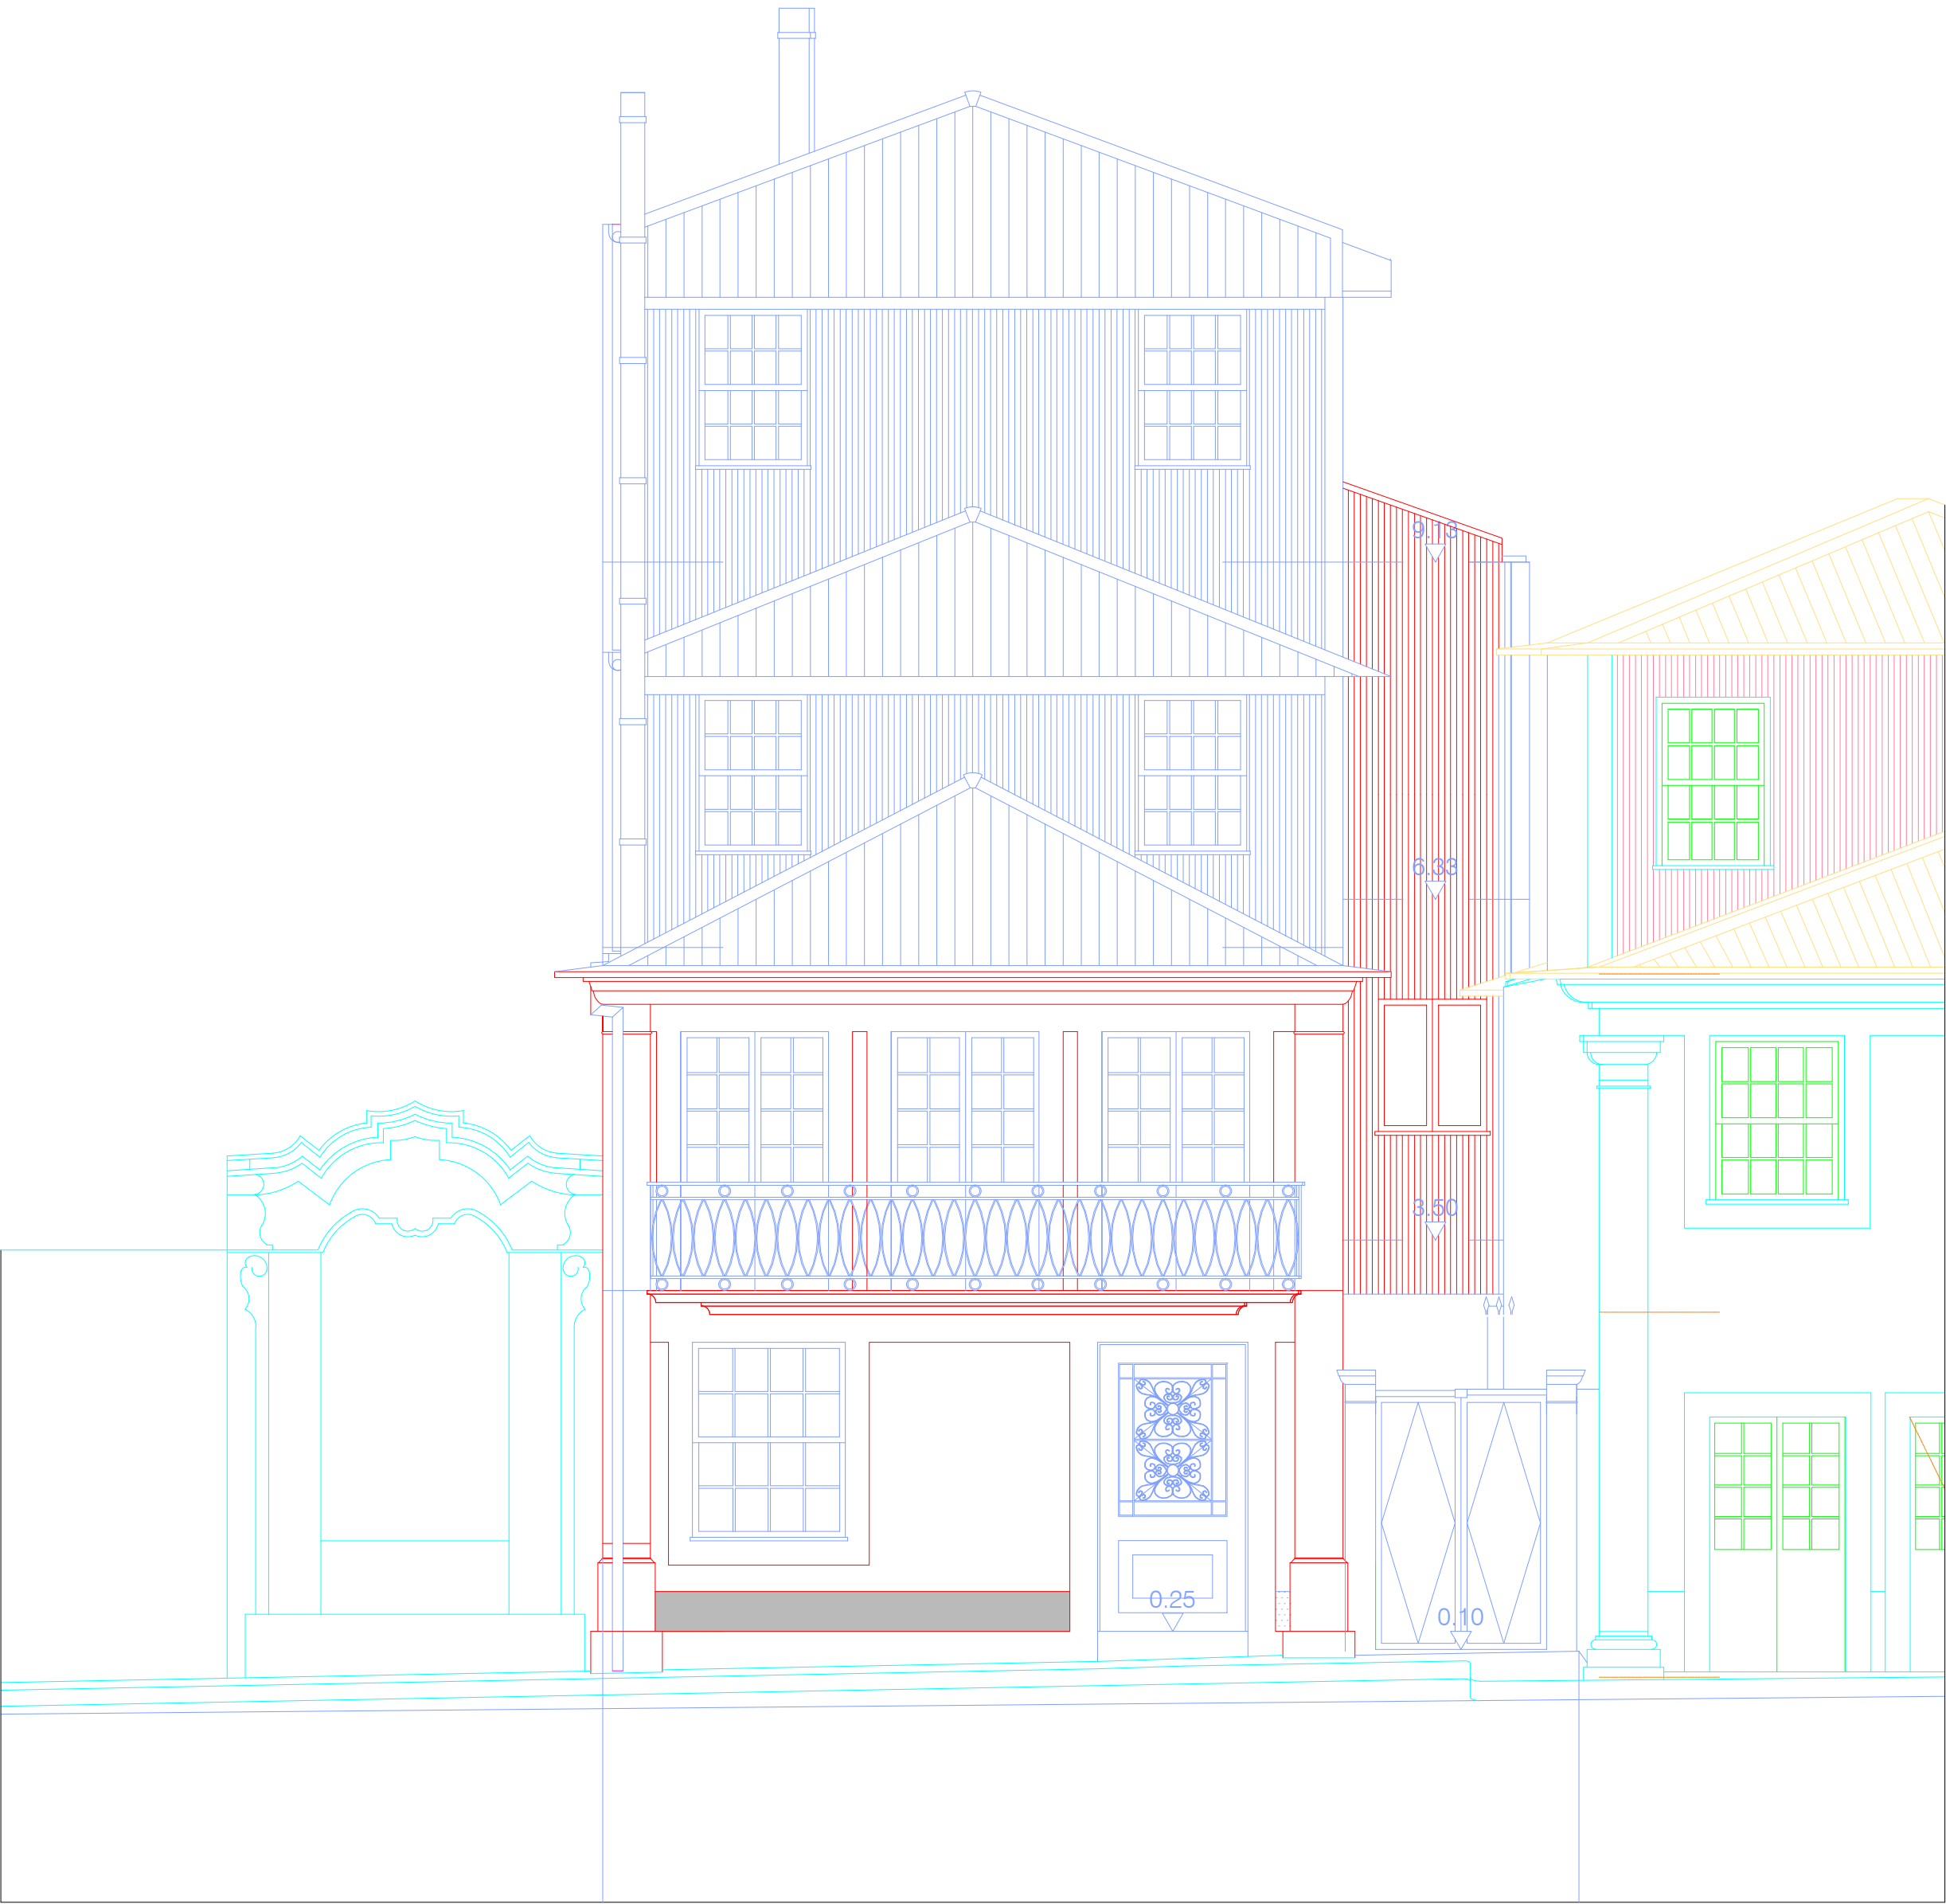

ALÇADO PRINCIPAL

REQUERENTE