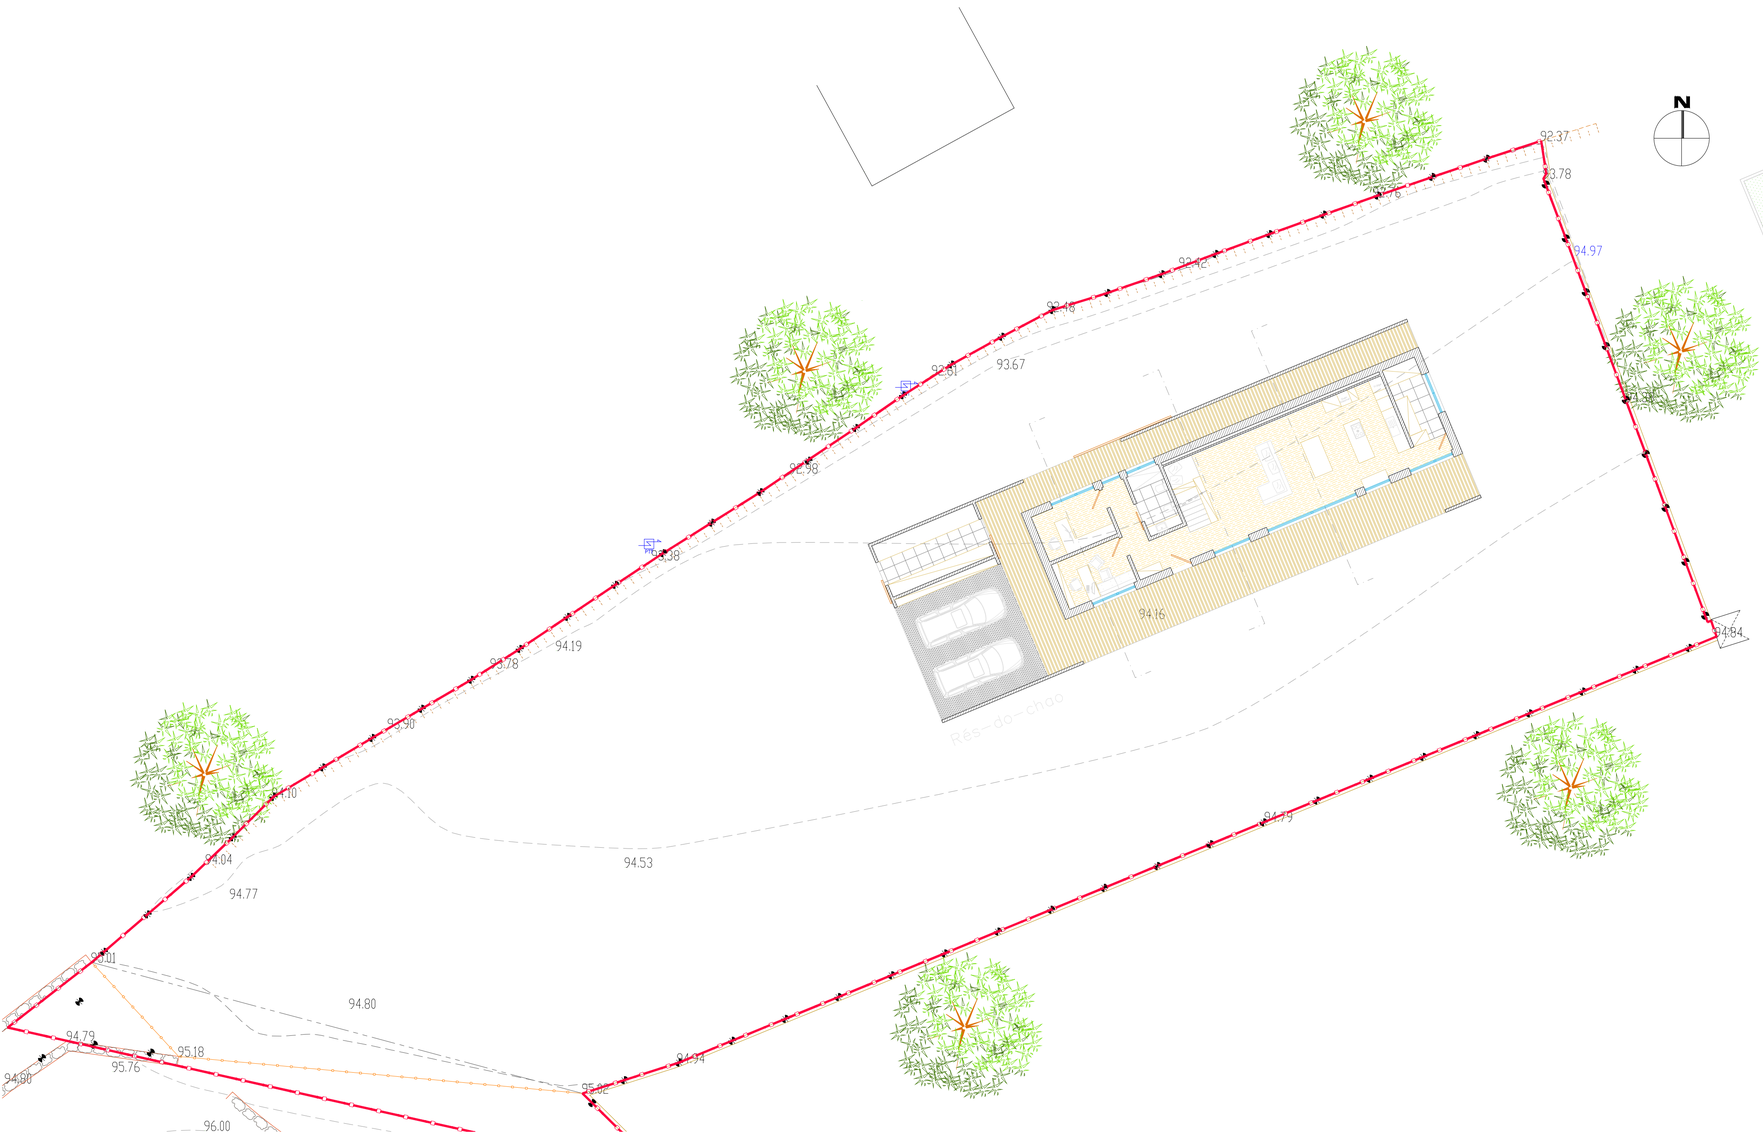
N
92.37
93.78
94.97
93.67
94.16
94.84
94.19
94.53
94.77
94.80
95.18
95.76
96.00
Rés-do-chão

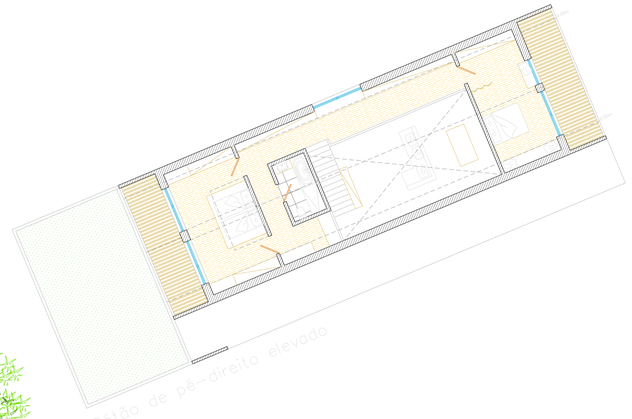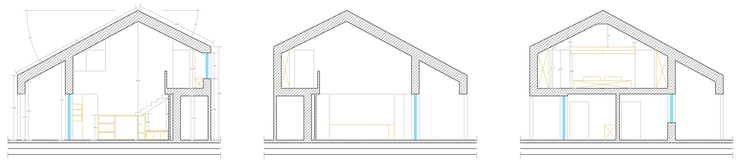
Sótão de pé-direito elevado