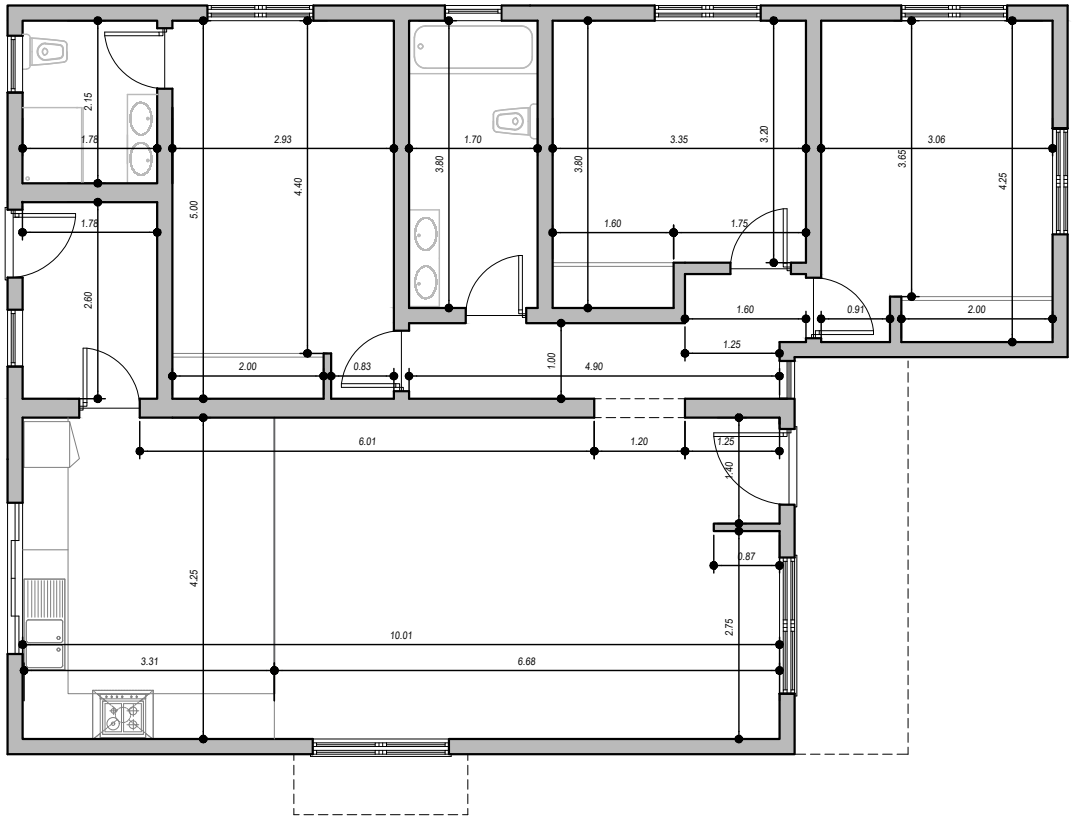

Arquitetura Engenharia Gestão e Fiscalização de Obras

Ordem dos Engenheiros nº18160
impic nº50

O TÉCNICO

OBRA CONSTRUÇÃO DE MORADIA UNIFAMILIAR	
FASE PROJECTO DE ARQUITECTURA	PROJECTOU Abel Caetano
DESIGNAÇÃO PLANTA DE TETOS	DESENHOU
CLIENTE ANABELA ARAÚJO DUARTE	ESCALA 1:100
LOCAL DA OBRA RUA DO SOL LOTE 40 - CHARNECA DA CAPARICA	PÁG.
ARQUITECTURA	-