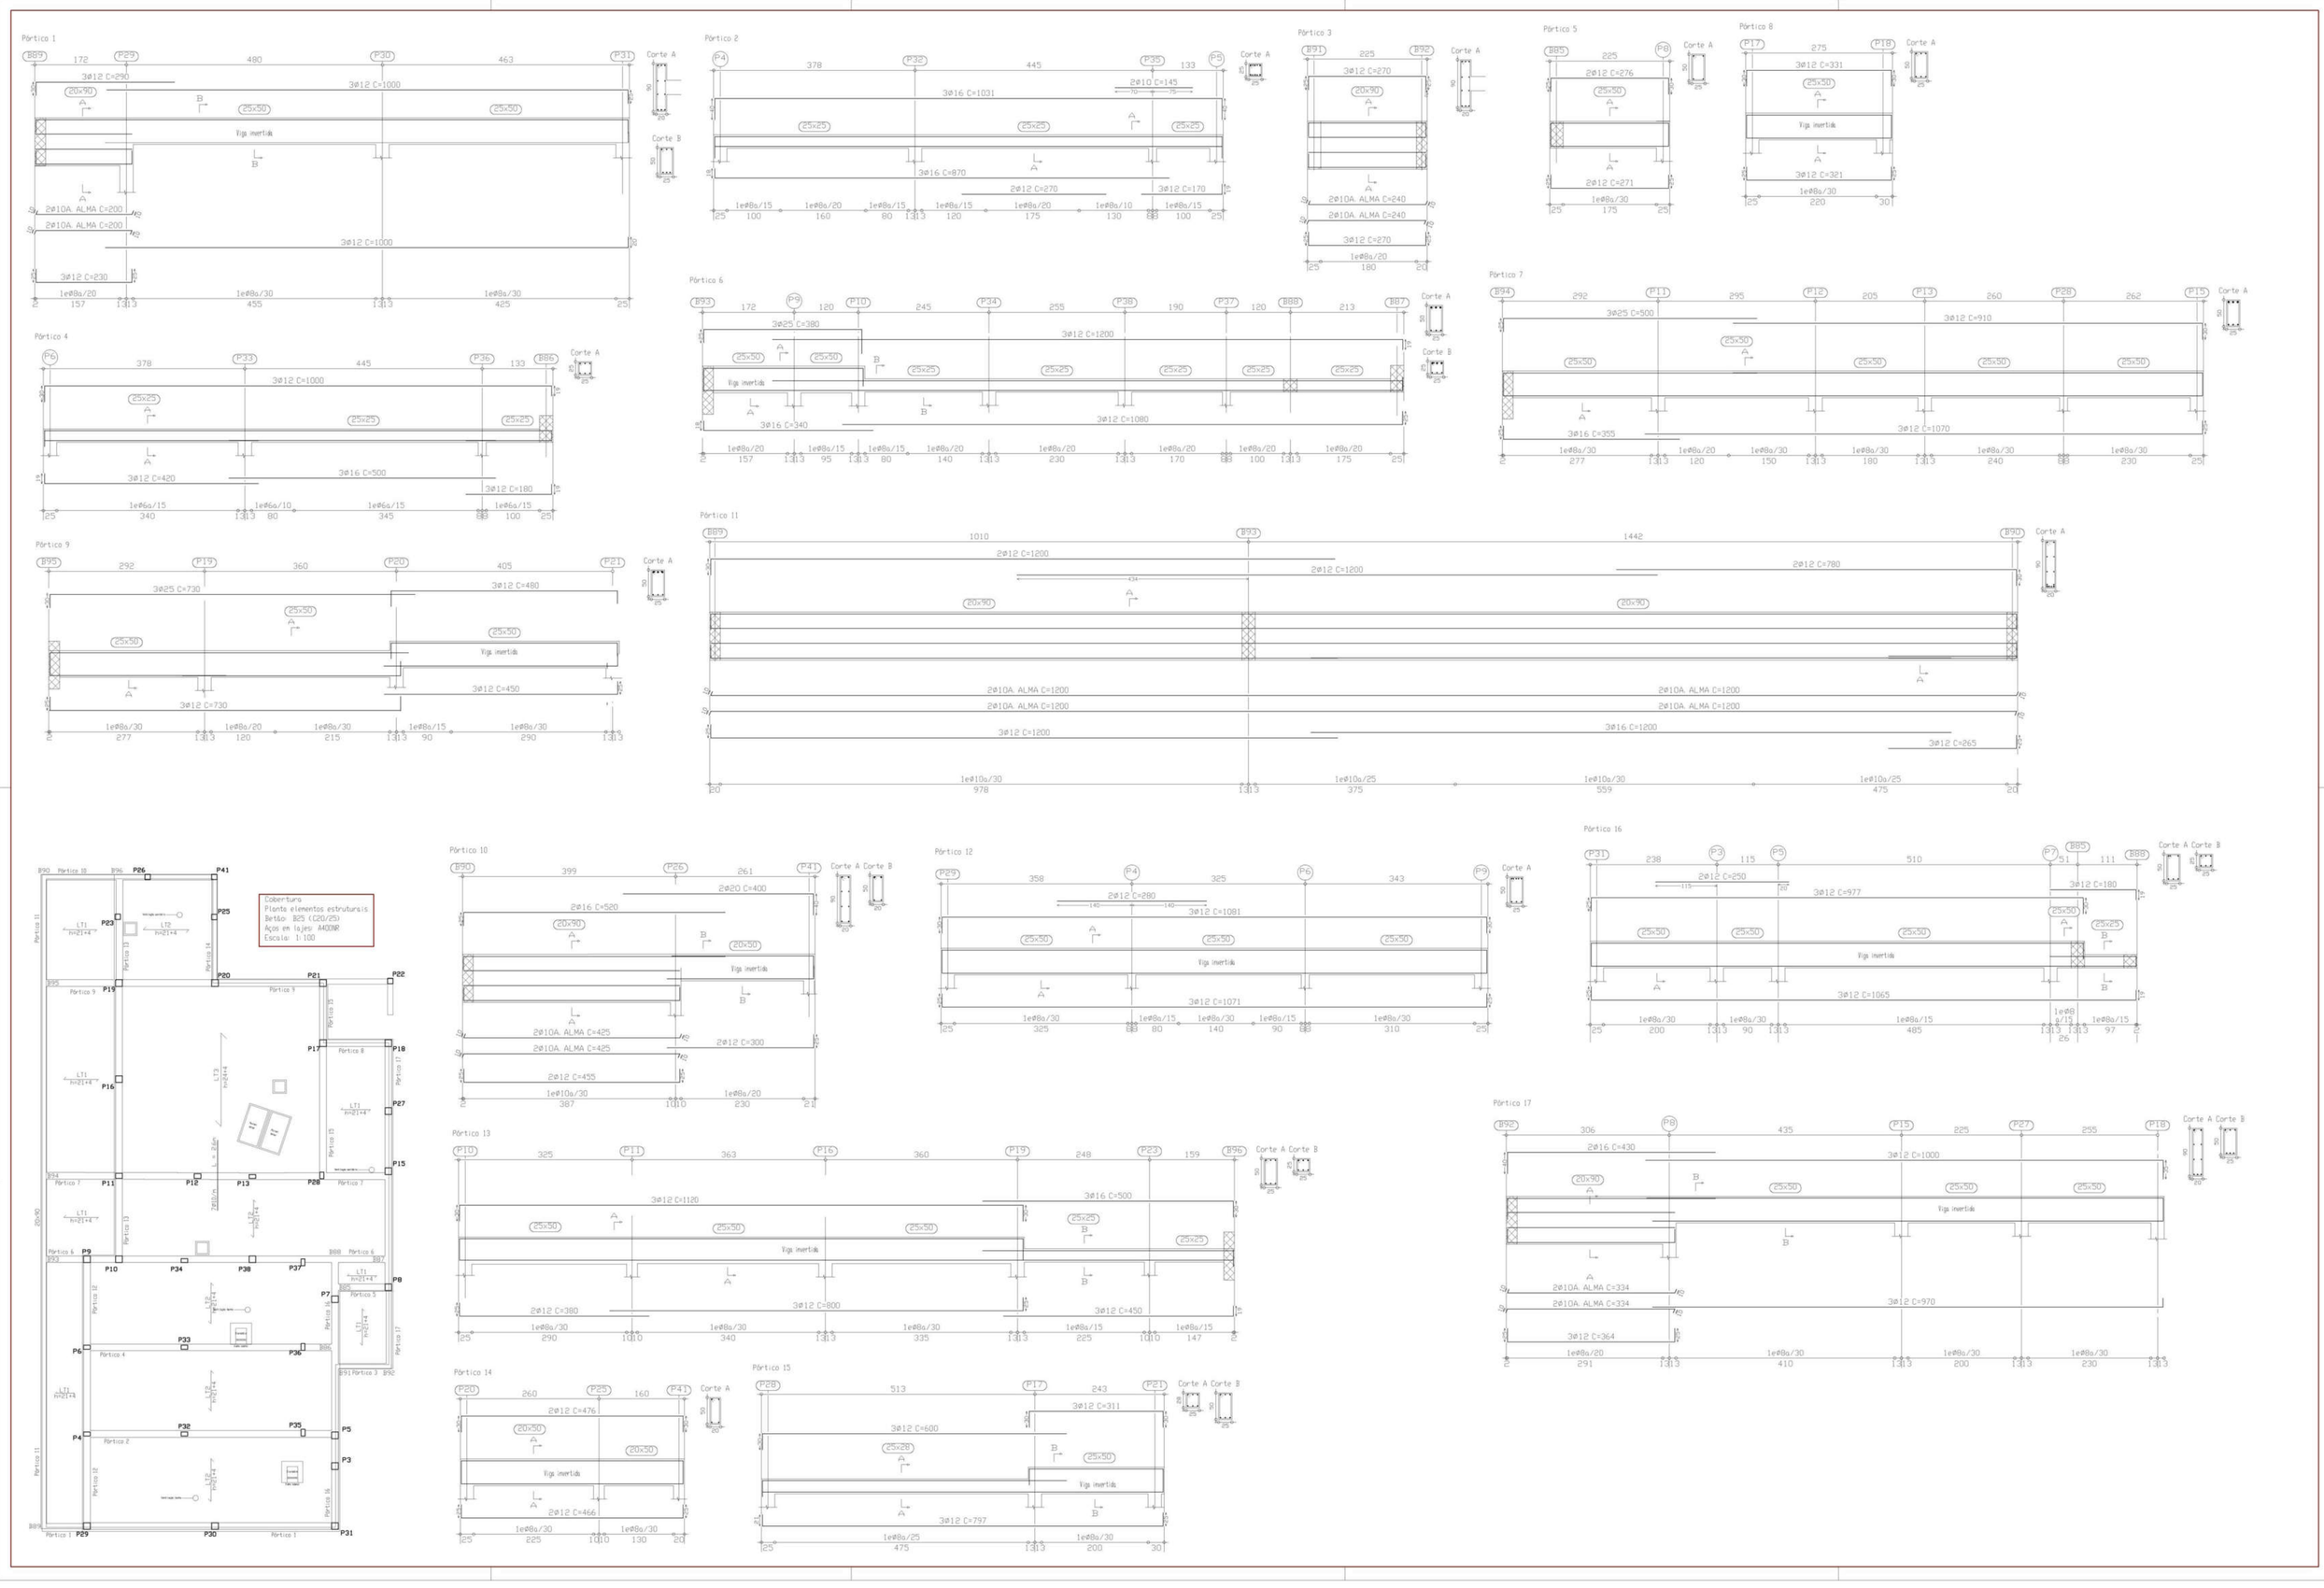

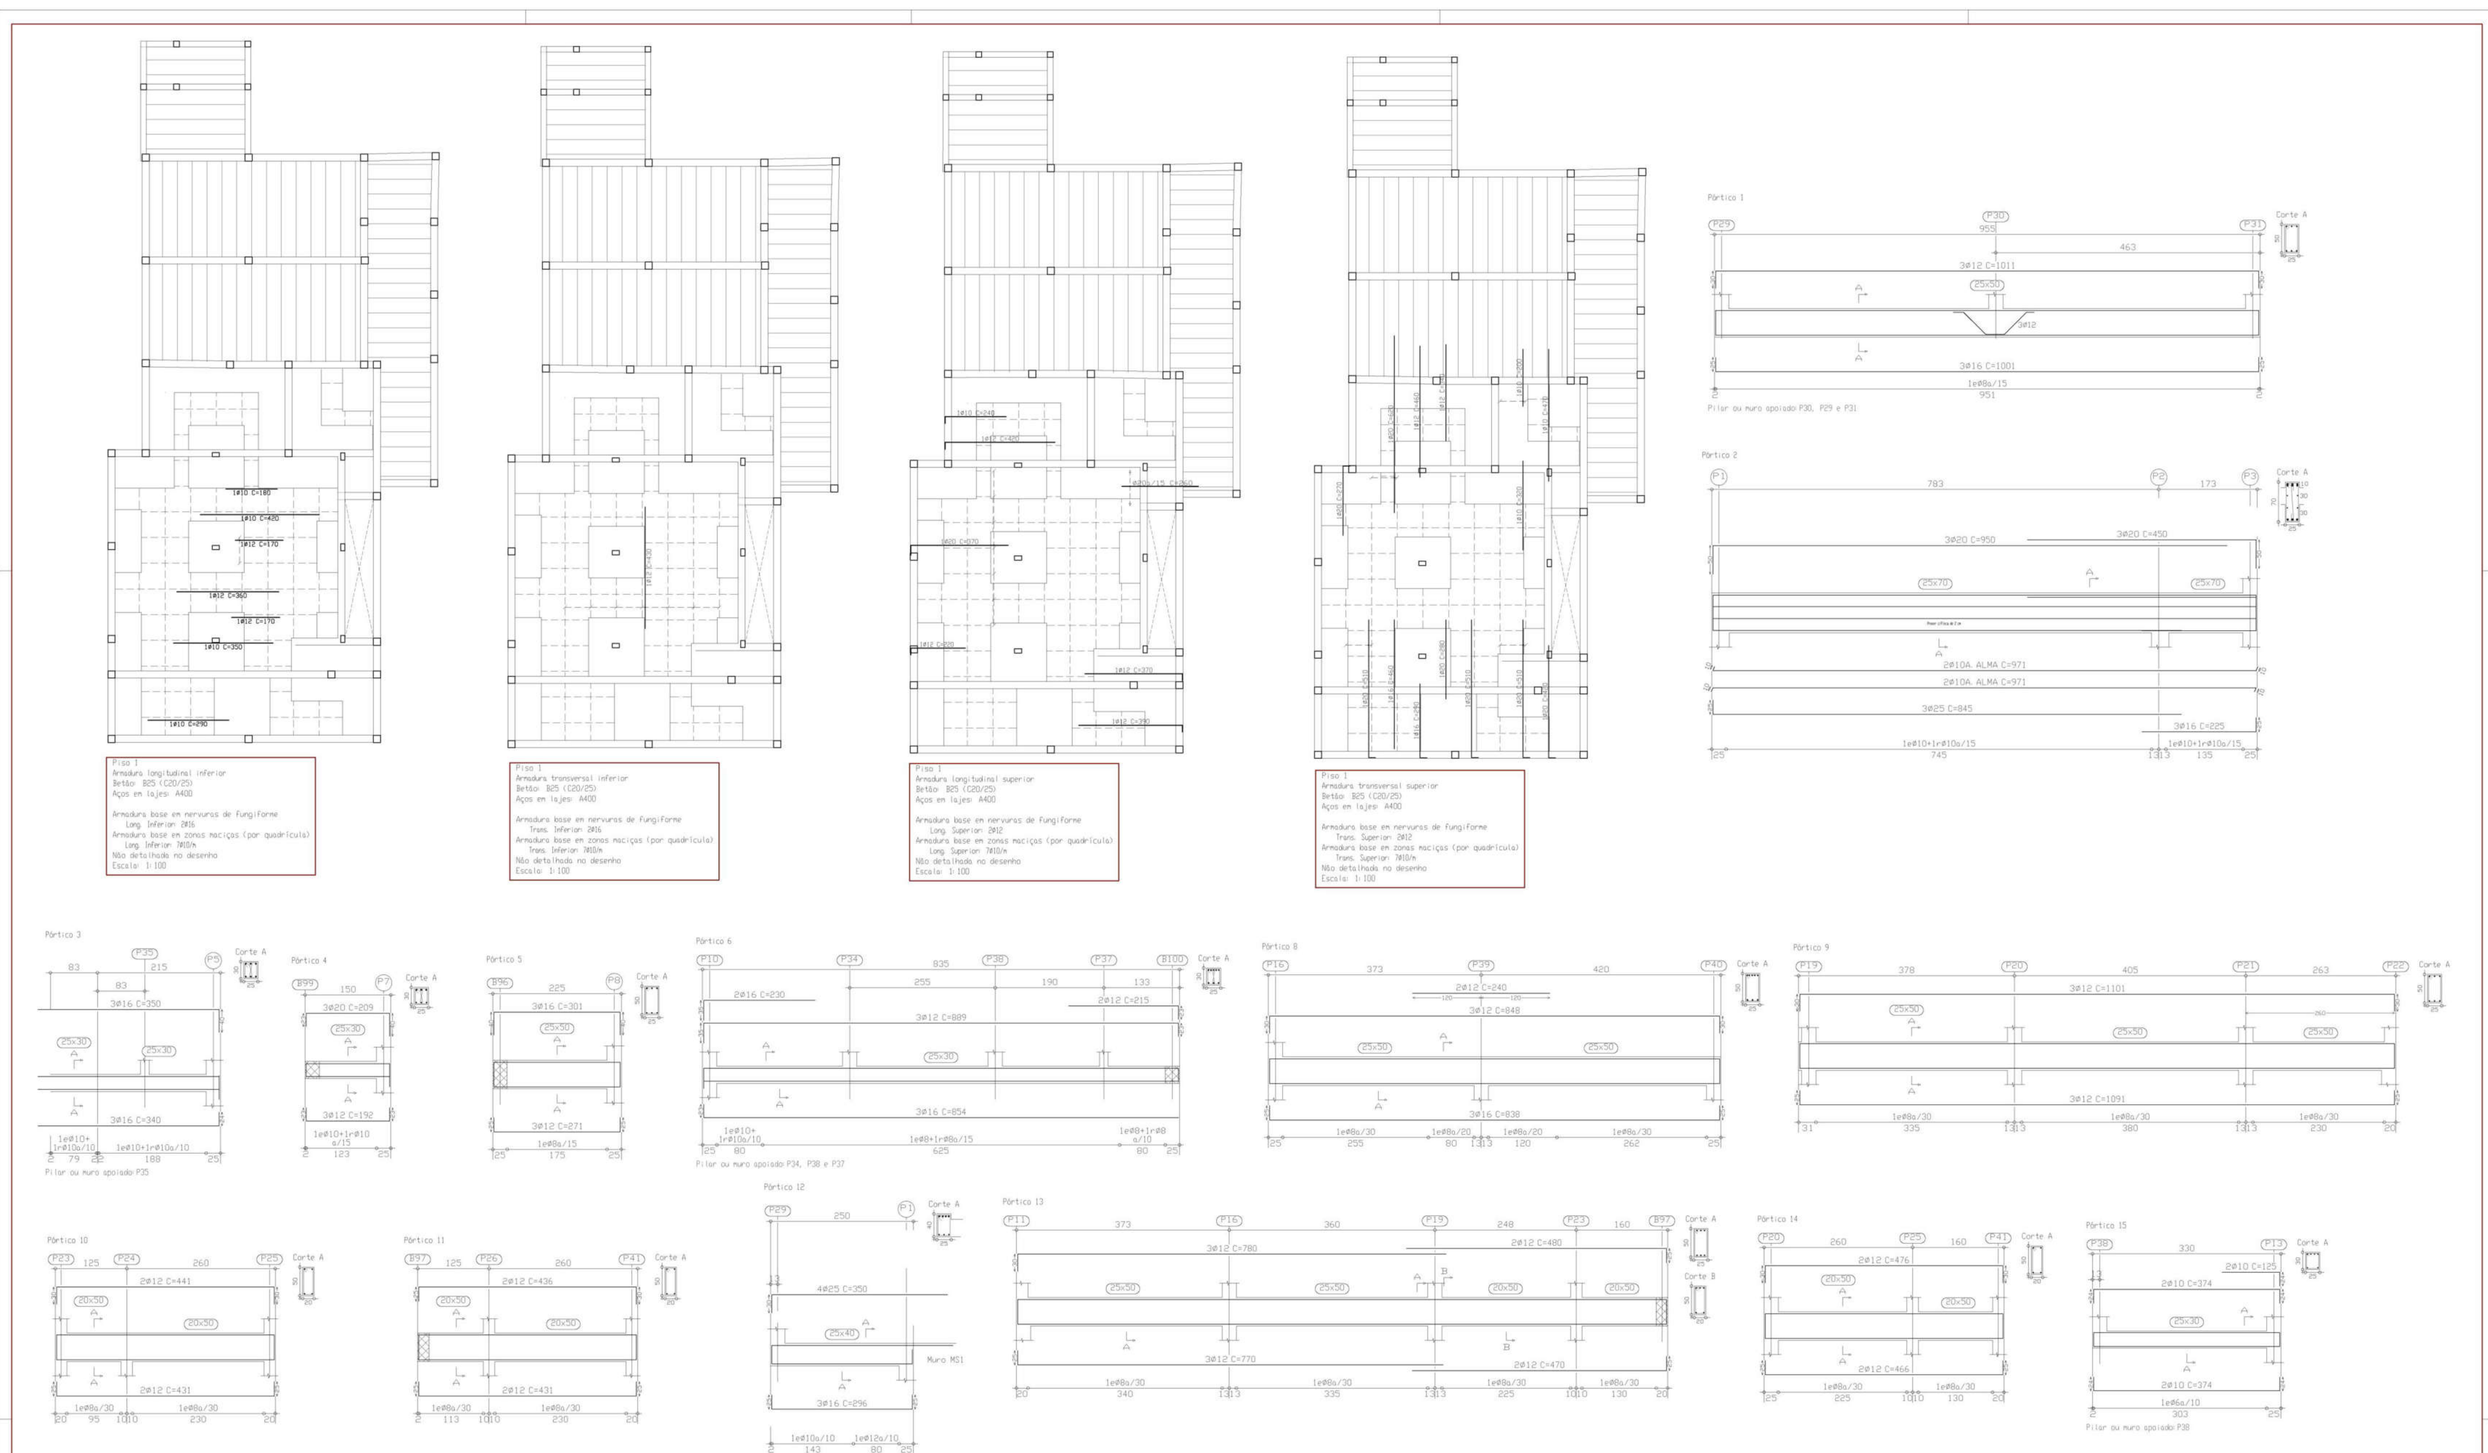
Pórtico 3
Pórtico 4
Pórtico 5
Pórtico 6
Pórtico 8
Pórtico 9
Pórtico 10
Pórtico 11
Pórtico 12
Pórtico 13
Pórtico 14
Pórtico 15
Pórtico 16
Pórtico 17
Pórtico 7
Pórtico 18
Viga V1
Viga V2
Muro MS1
MURO MS2
Ver pormenorização de sapatas
Fundação
Fundação 1 (25 superior)
Fundação 1 (25 inferior)
Fundação 1 (25 inferior)
Fundação 1 (25 infer