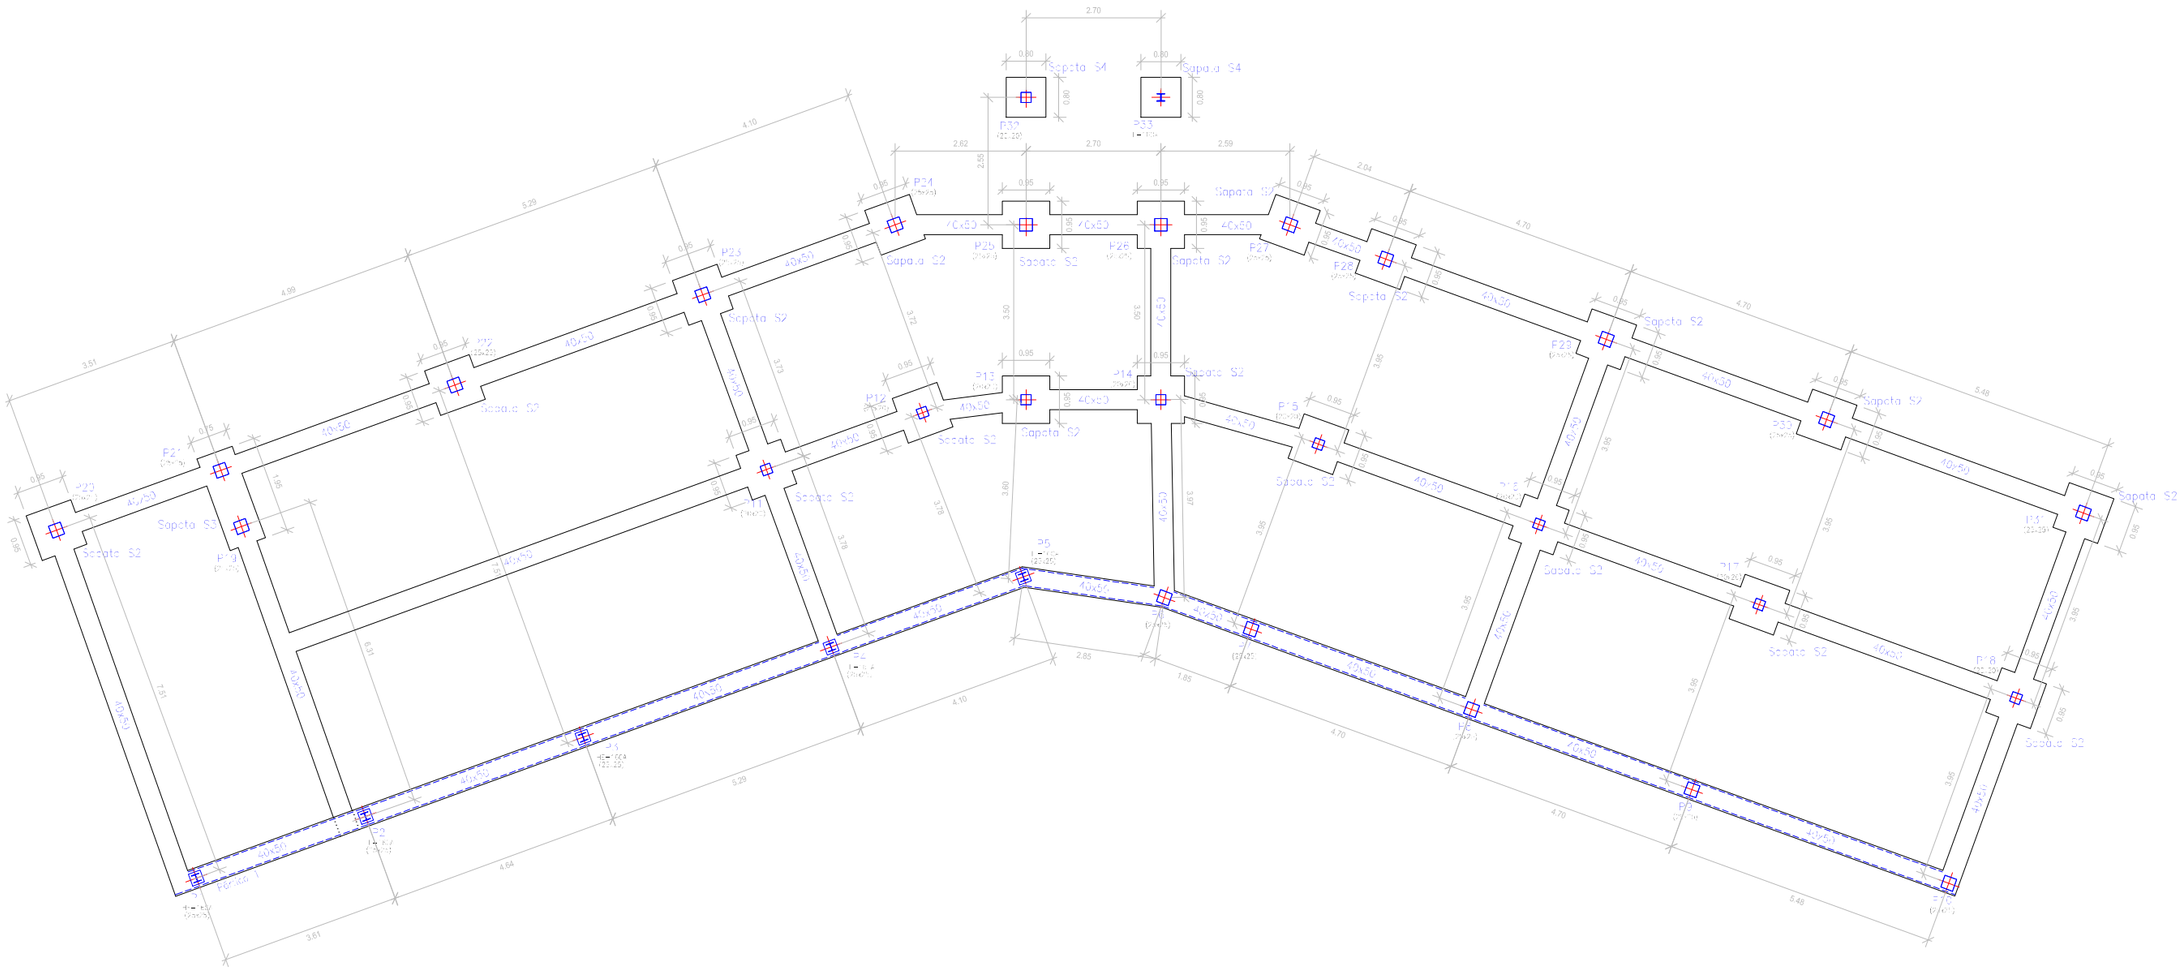

Desnivel Terreno
Planta
Escala: 1:100