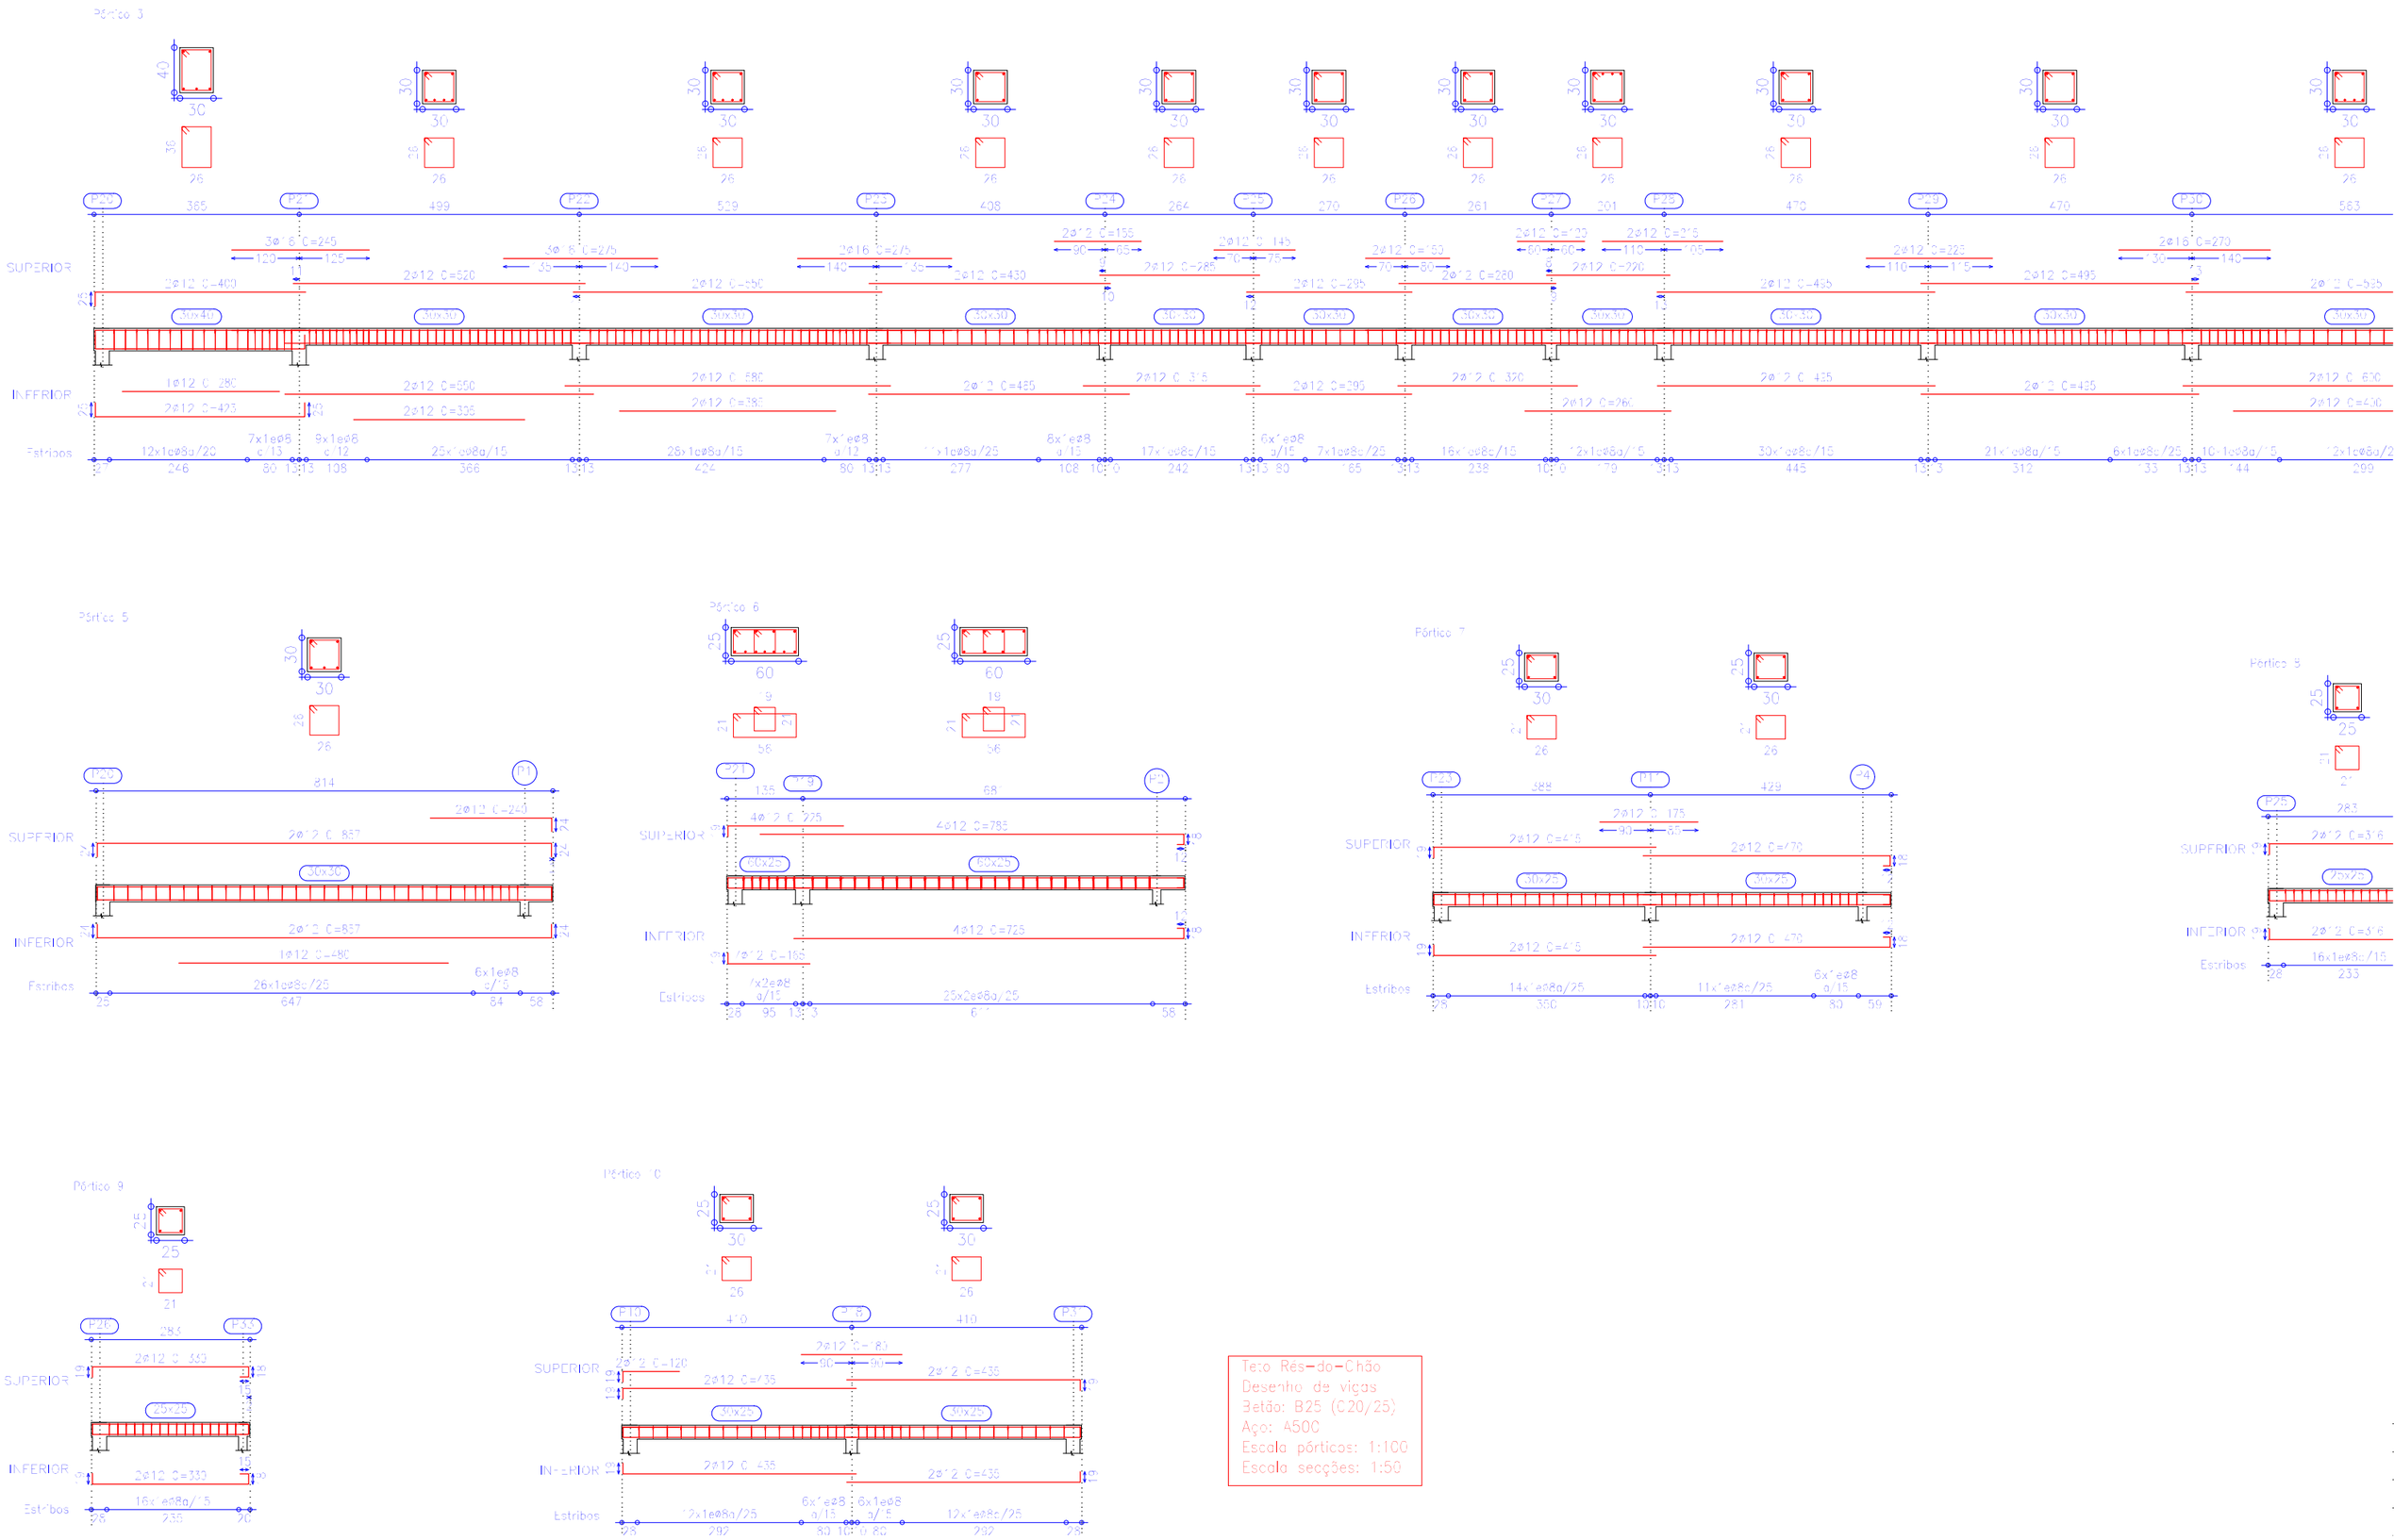

Teto Rés-do-Chão
Desenho de vigas
Betão: B25 (C20/25)
Aço: A500
Escala pórticos: 1:100
Escala secções: 1:50