



Pórtico 1

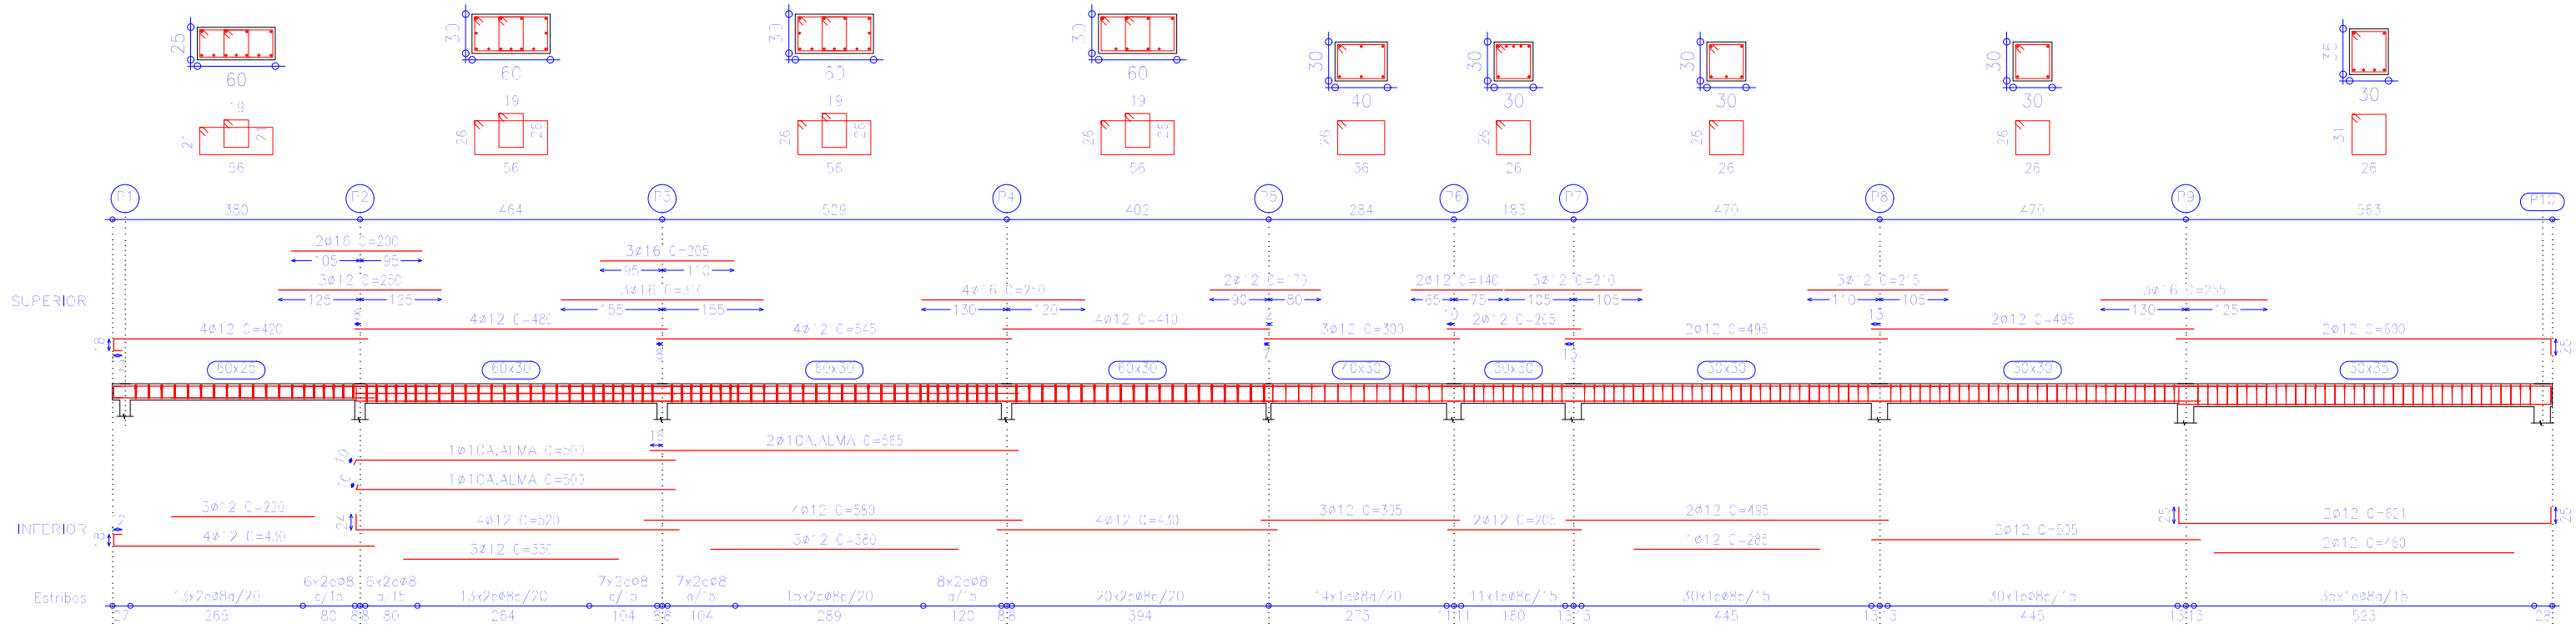

Pórtico 2

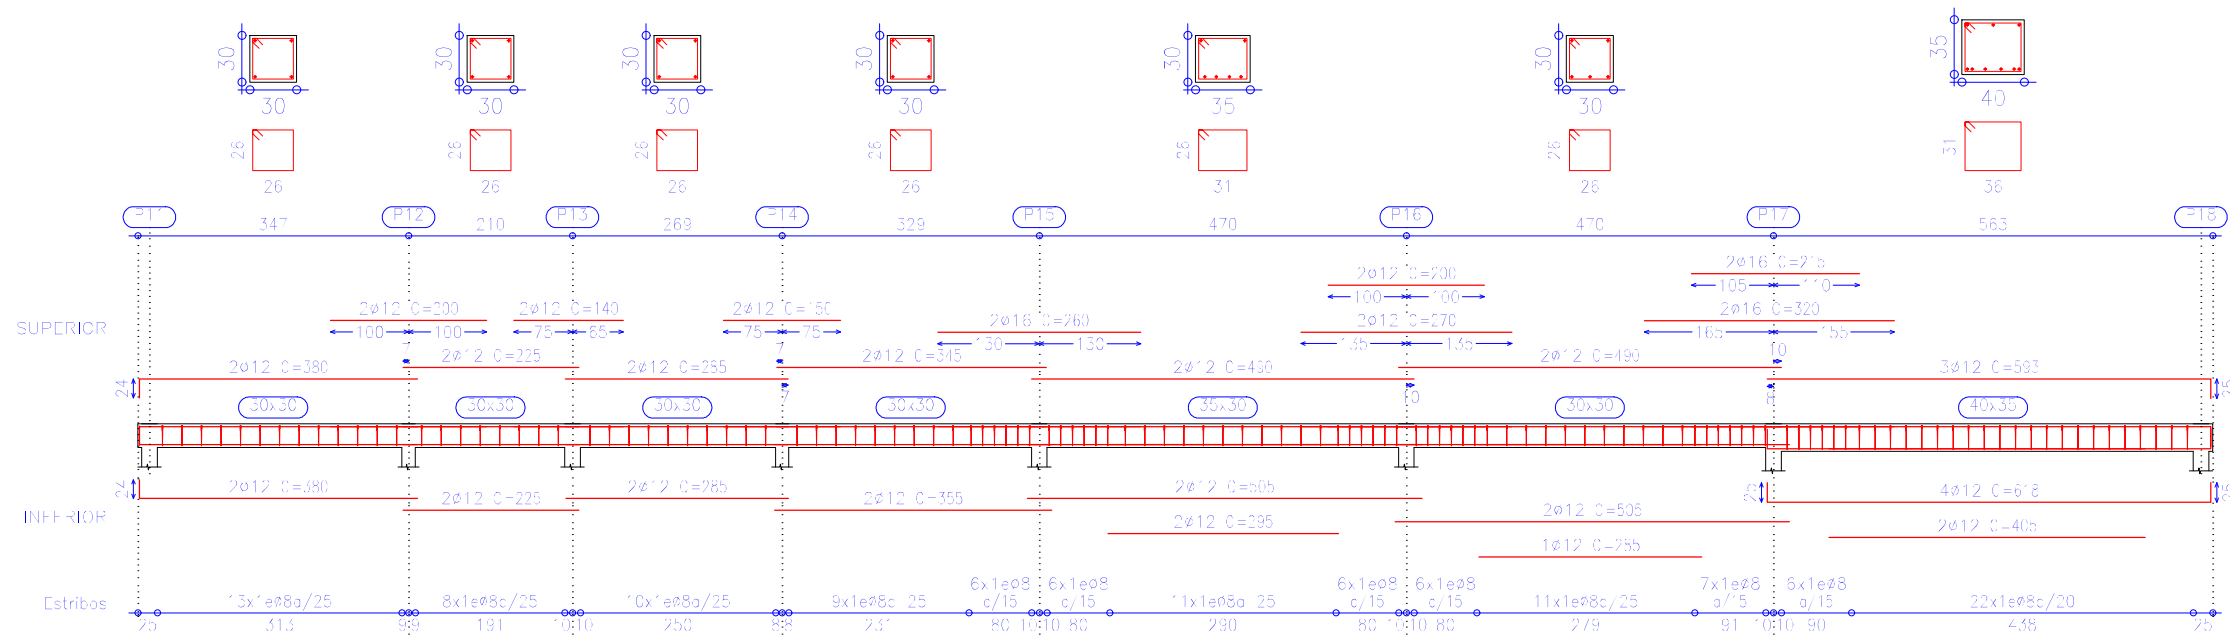

Teto Rés-do-Chão
 Desenho de vigas
 Betão: B25 (C20/25)
 Aço: A500
 Escala pórticos: 1:100
 Escala secções: 1:50