


Fôrma 1



Desnível Terreno
 Desenho de vigas
 Betão: B20 (C20/25)
 Aço: A500
 Escala: p6-licas: 1:100
 Escala secções: 1:50

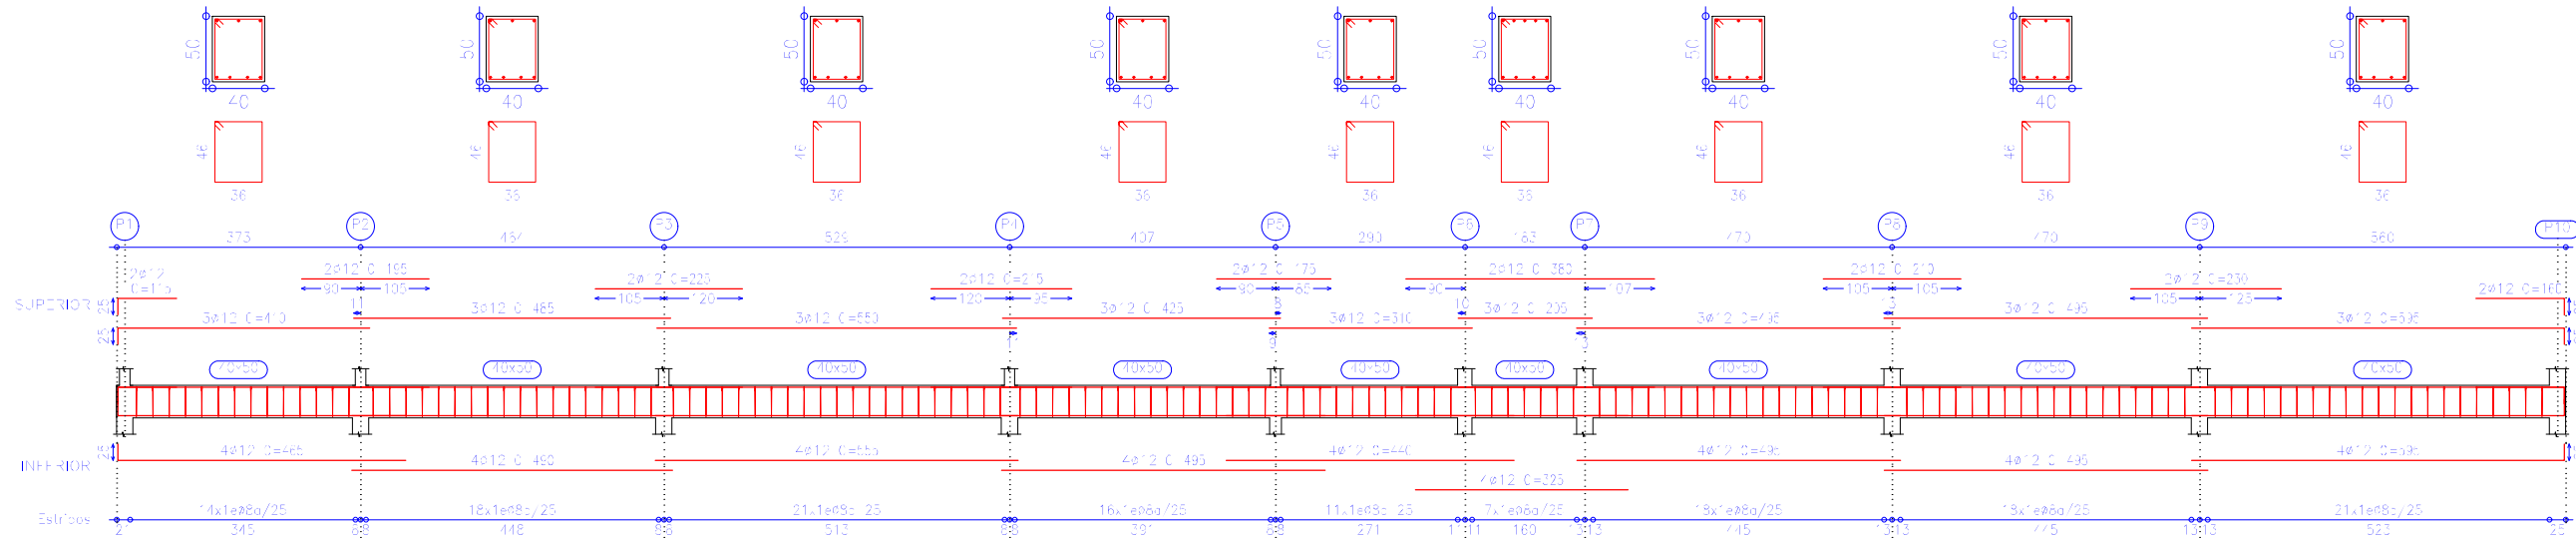