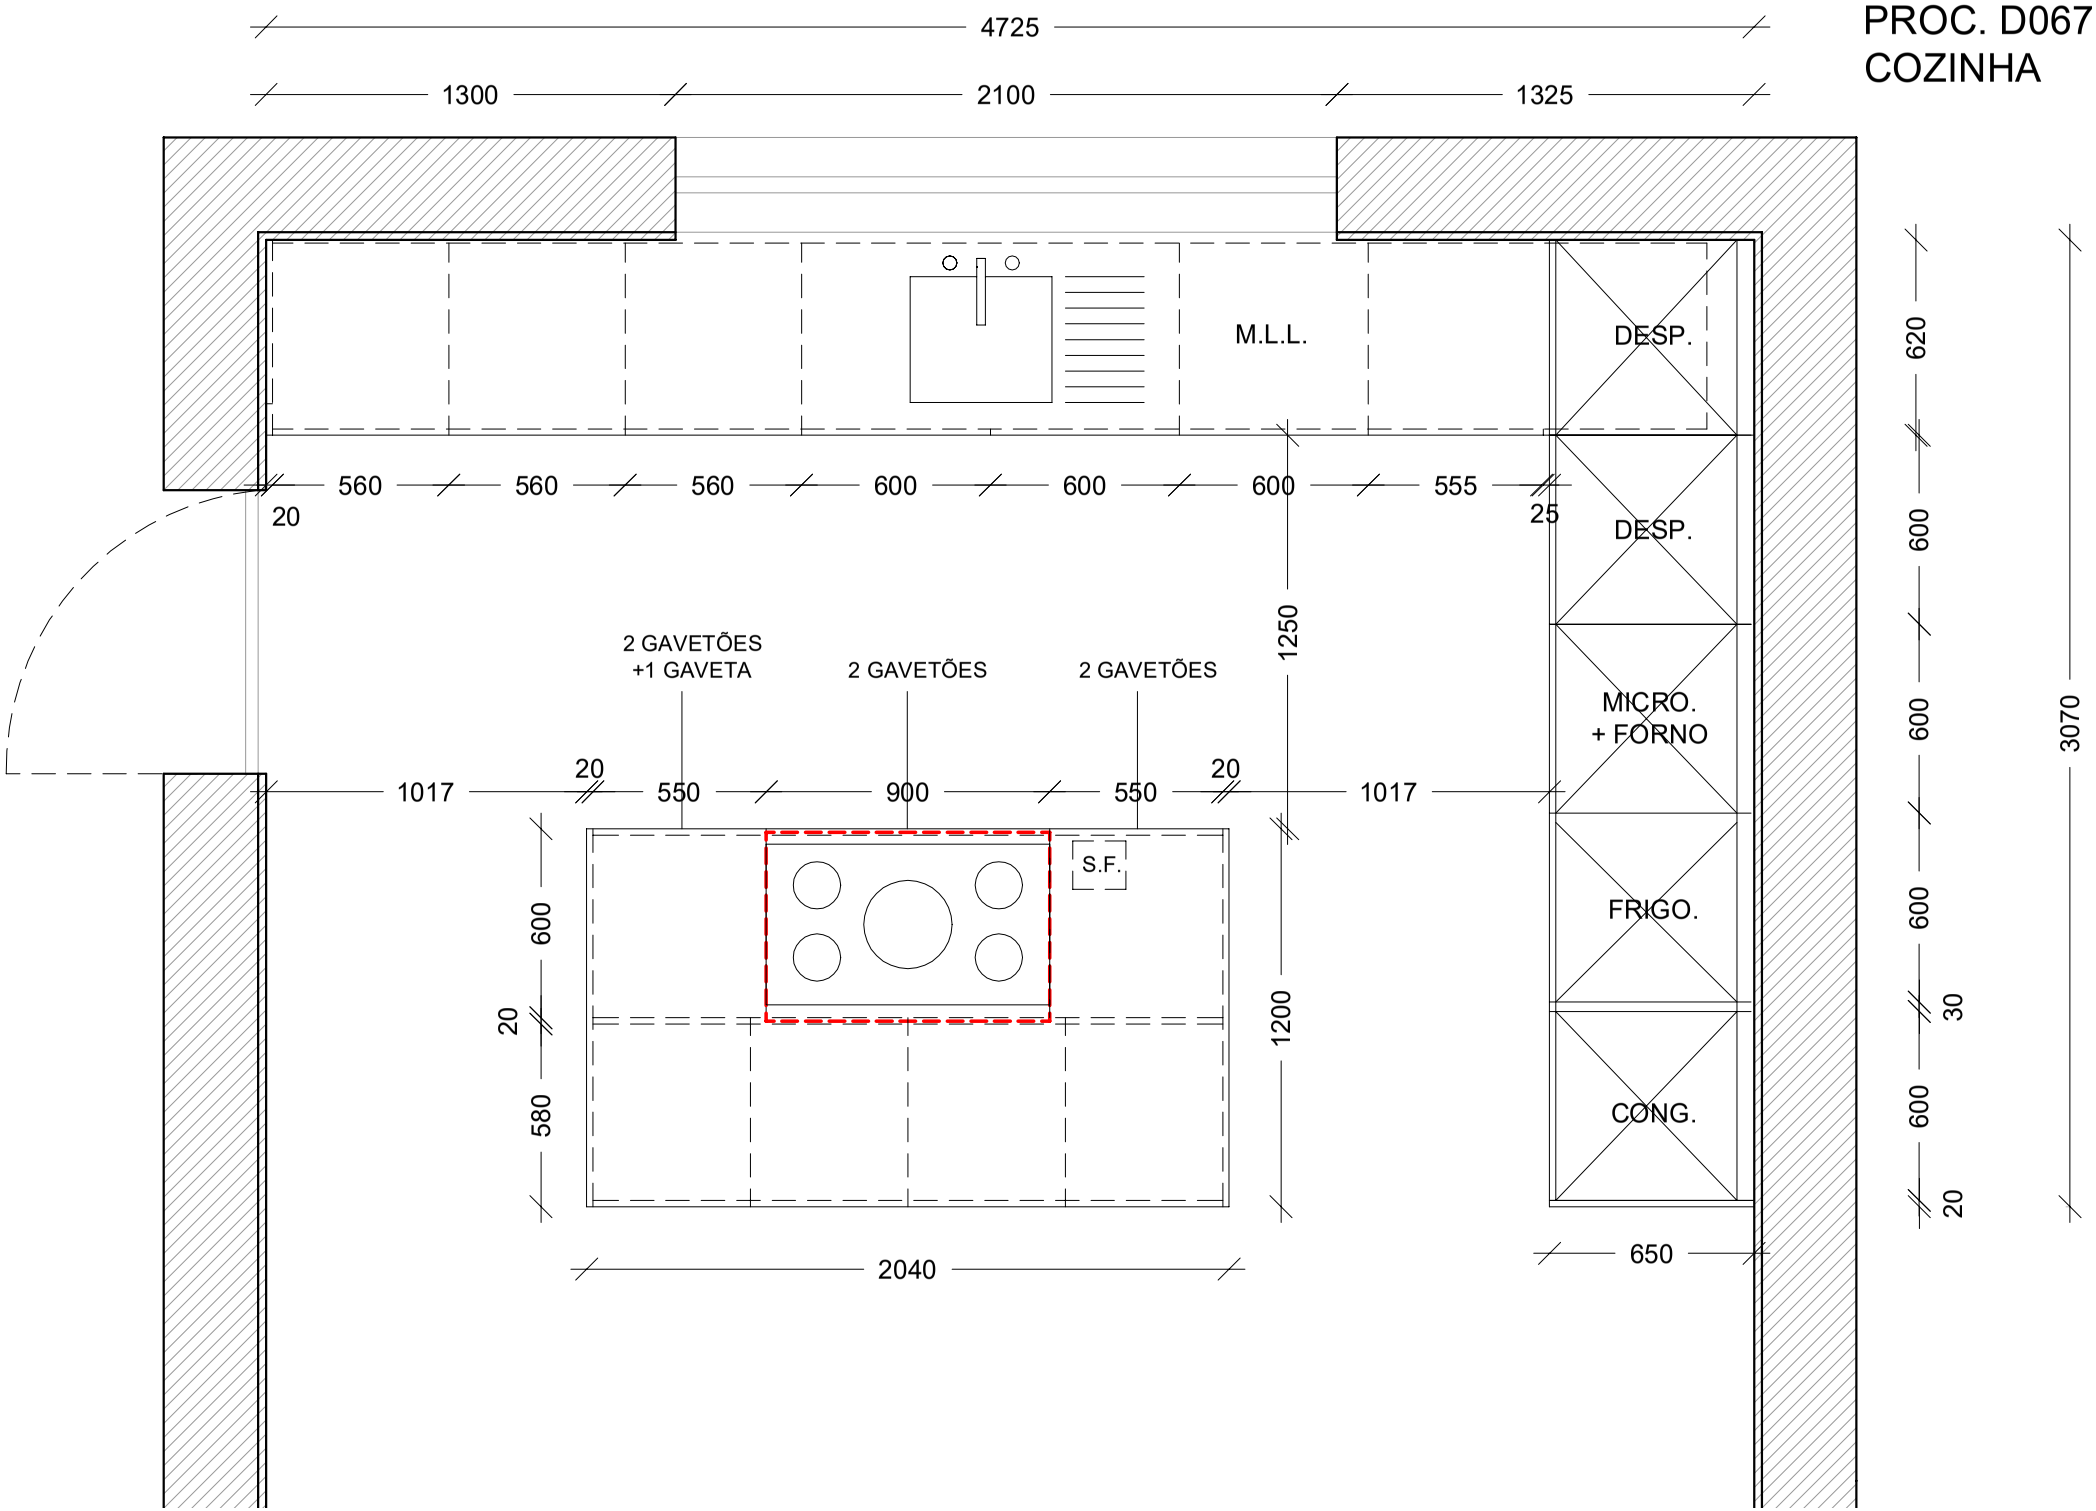PROC. D067.23
COZINHA