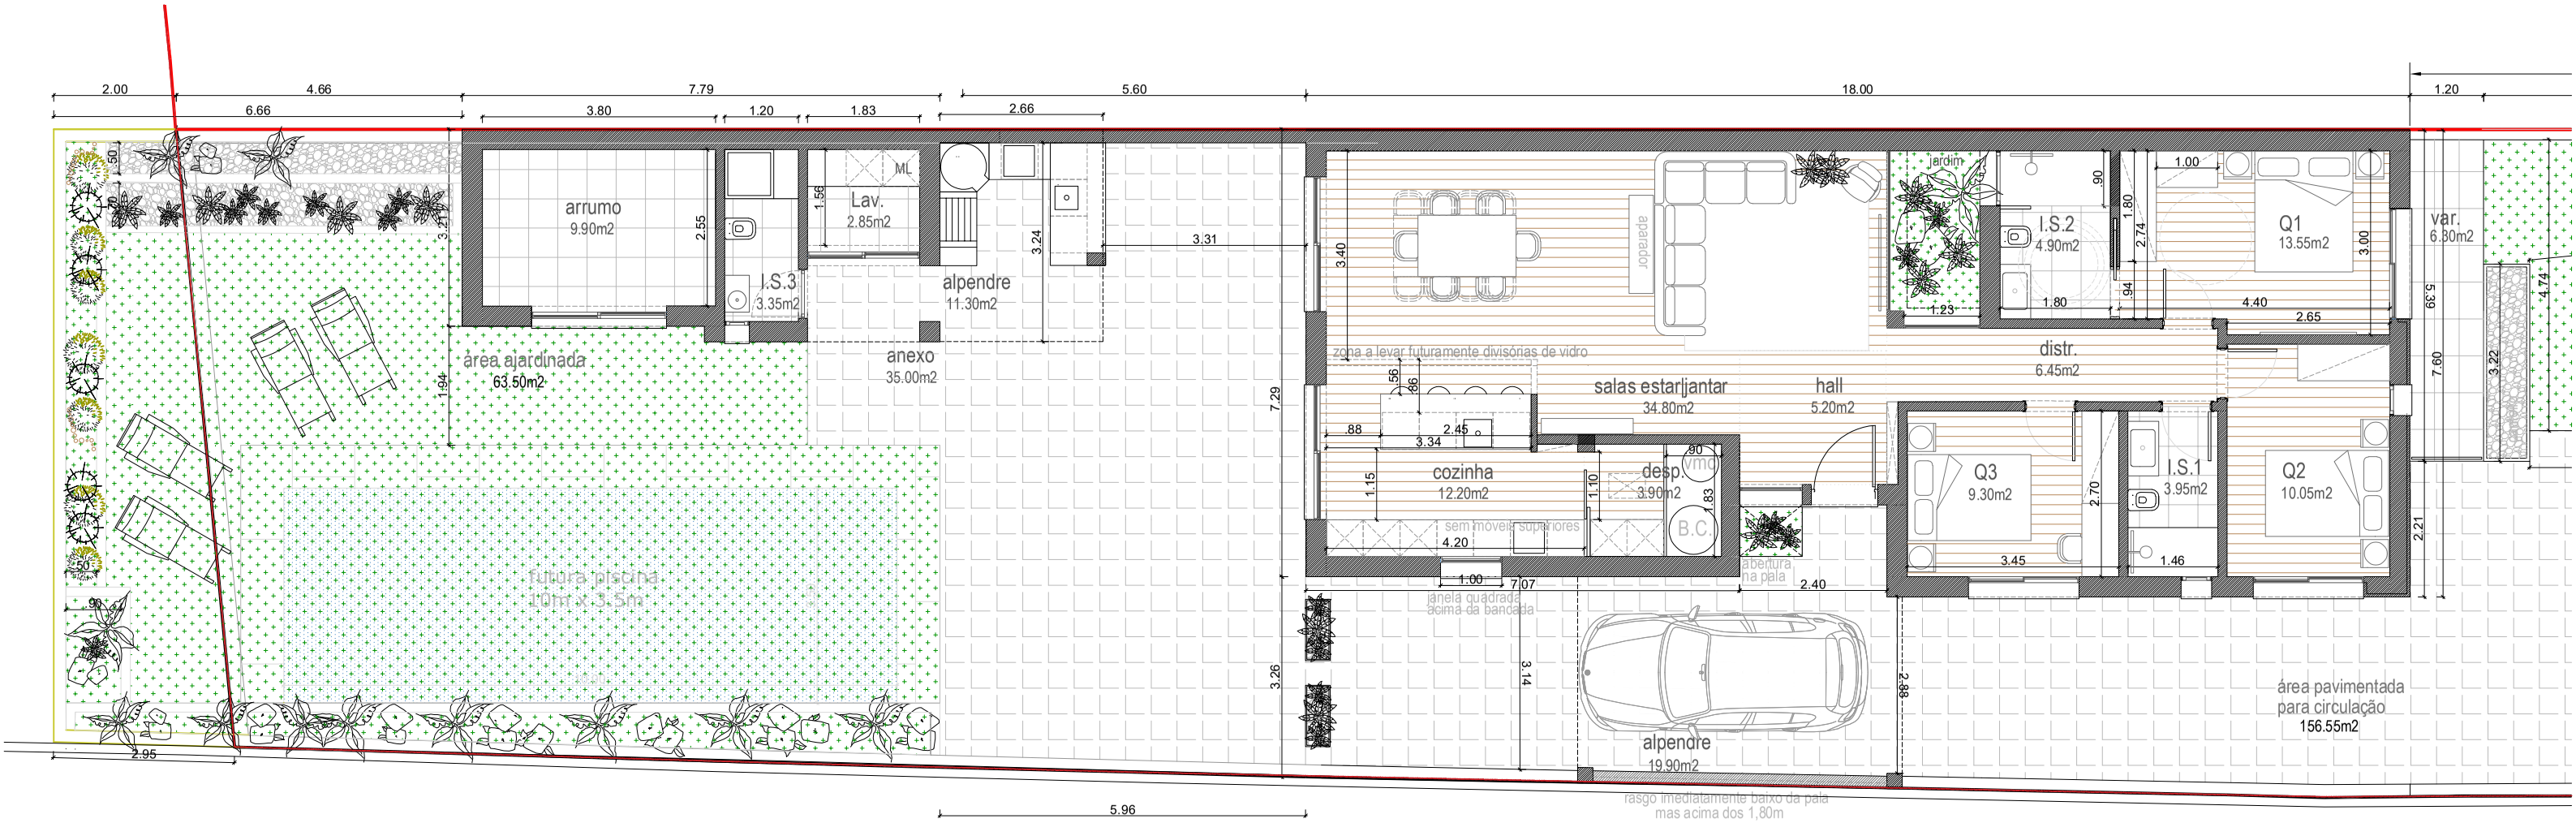

131.10m2	habitação
19.90m2	alpendre
35.00m2	anexo
186.00m2	A.B.C.

PROPOSTA E

ESCALA 1:100

imprimir A3