




CORTE VERTICAL / Cave e R/Chão

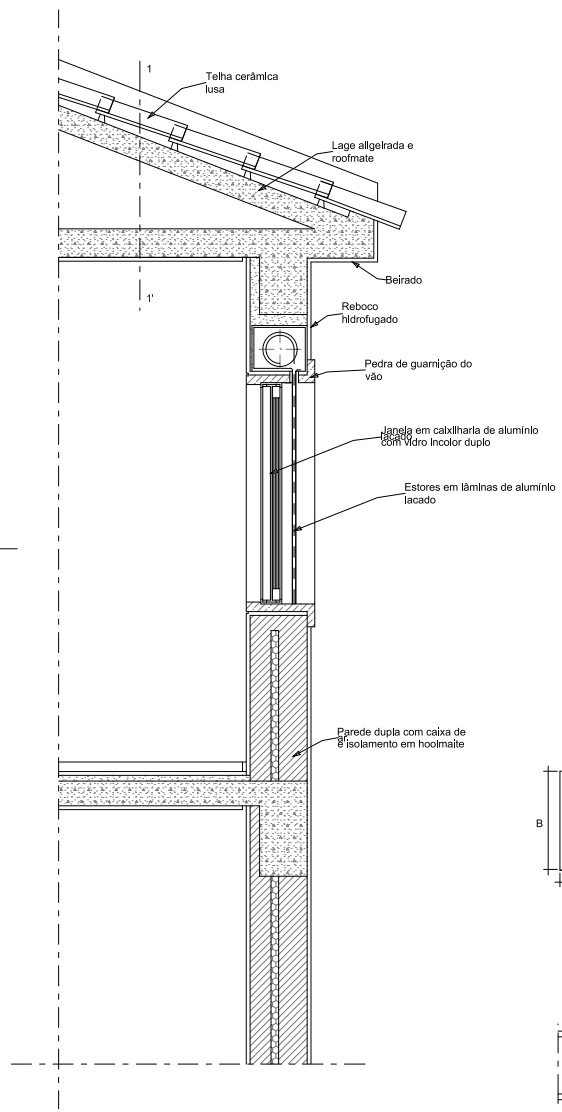


CORTE VERTICAL / 1º. Andar e cobertura

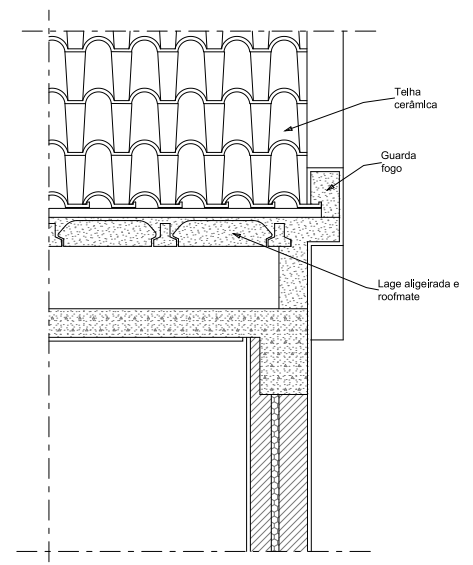


CORTE VERTICAL 1-1'

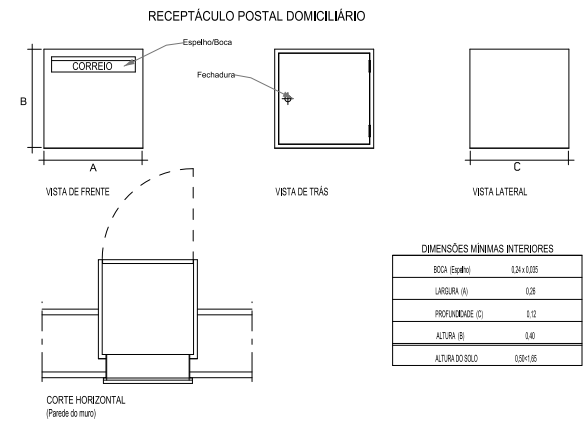


ARQUITECTURA		BRUNO ALEXANDRE ALVES MATOS	
		Desenho / Out	
Projecto		PROJECTO DE UMA MORADIA UNIFAMILIAR LICENCIAMENTO / ALTERAÇÕES	
Desenho		RUA JOSÉ MARIA, nº. 8 ex-Lote 20 - QUINTINHAS CHARNECA DA CAPARICA - ALMADA	
Escala		1:20	
Vista		PORMENORES	
Desenho		6	

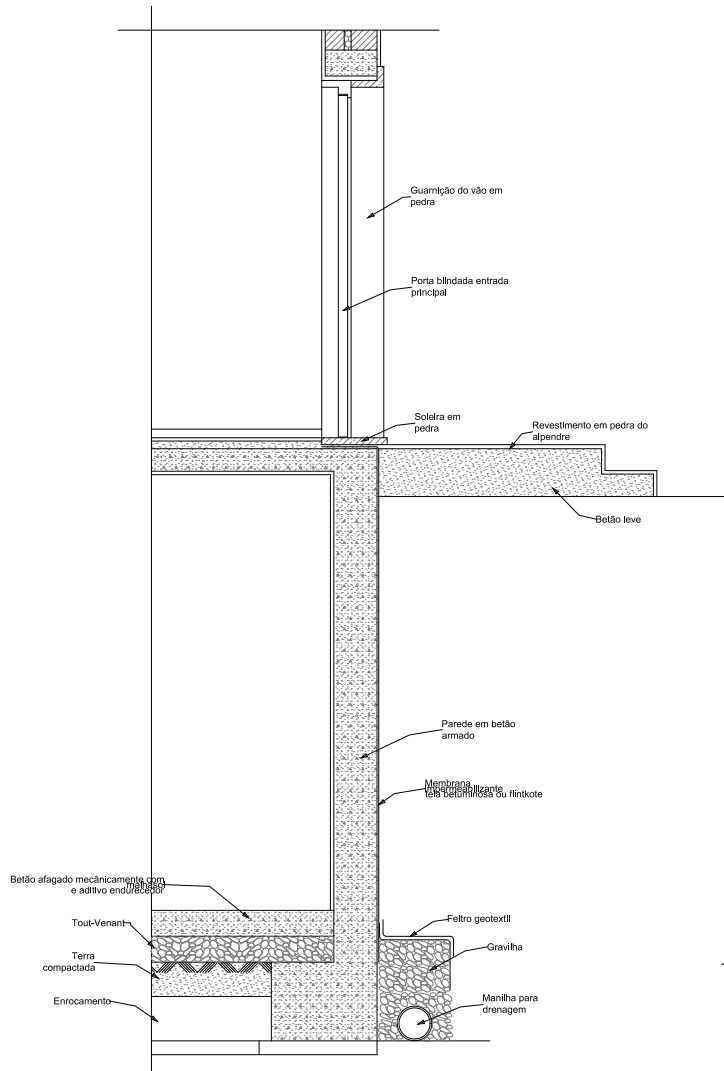


CORTE VERTICAL / Cave e R/Chão

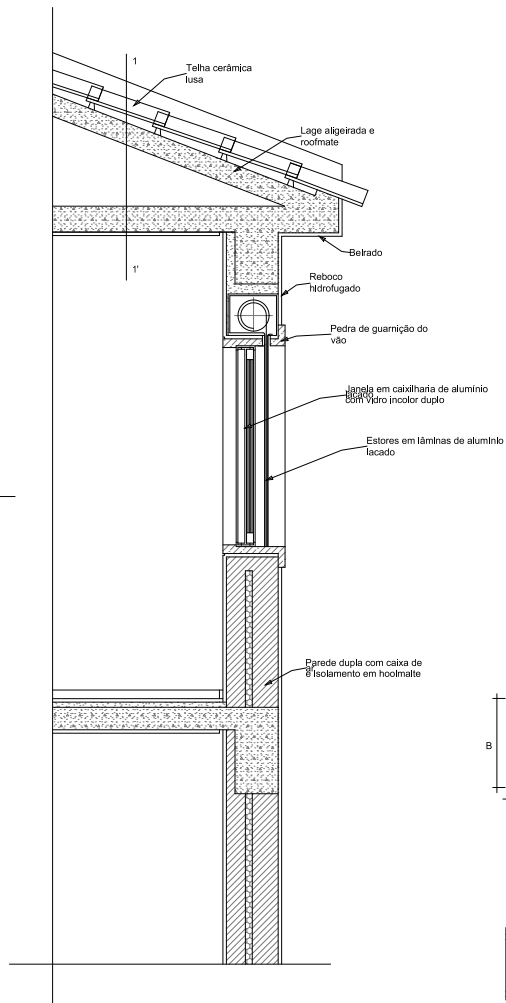

CORTE VERTICAL / 1º. Andar e cobertura

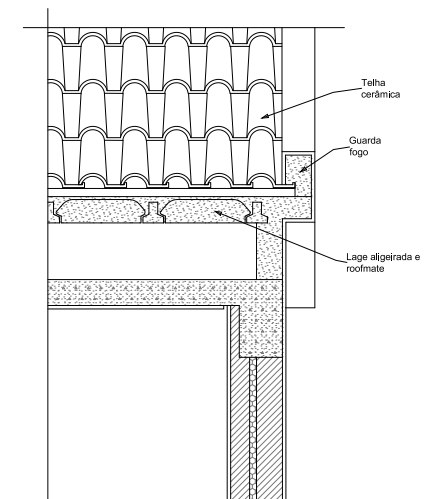

CORTE VERTICAL 1-1'

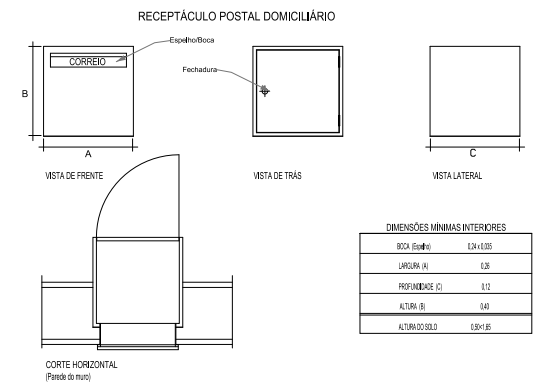

ARQUITECTURA		BRUNO ALEXANDRE ALVES MATOS	
Projeto	Mai/10	Projeto	Mai/10
Desenho	Mai/10	Desenho	Mai/10
Supl. de	Mai/10	Supl. de	Mai/10
Verif.	Mai/10	Verif.	Mai/10
		Delegado (Data)	
		PROJECTO DE UMA MORADIA UNIFAMILIAR LICENCIAMENTO / ALTERAÇÕES	
		RUA JOSÉ MIA, n.º 8 ex-4 de 20 - QUINTINHAS CHARNECA DA CAPARICA - ALMADA	
		PORMENORES	
		Escala 1:20	
		Desenho 6	