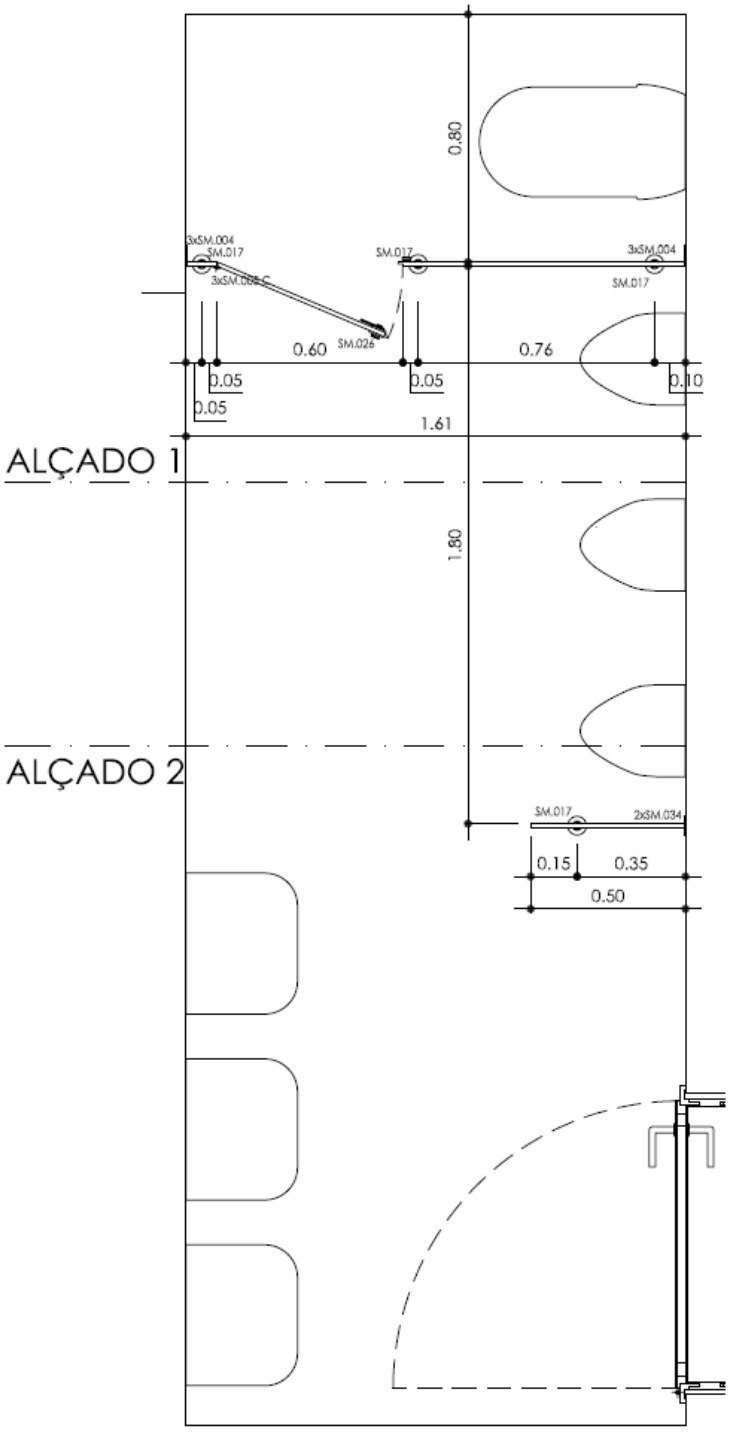

PLANTA b.01.05

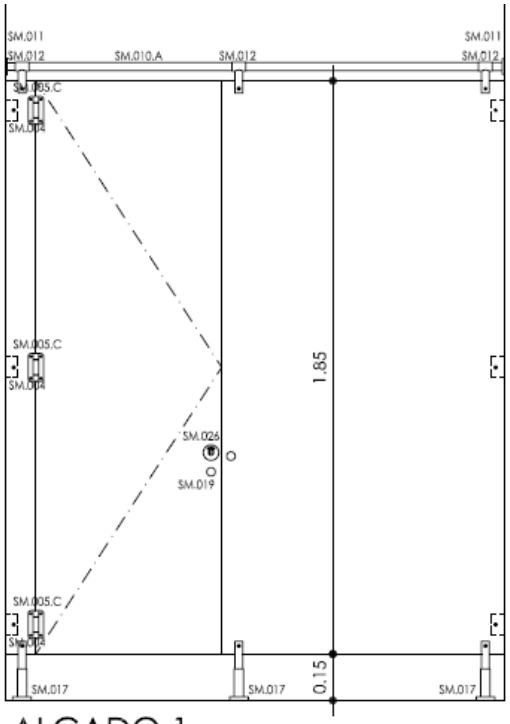

ALÇADO 1

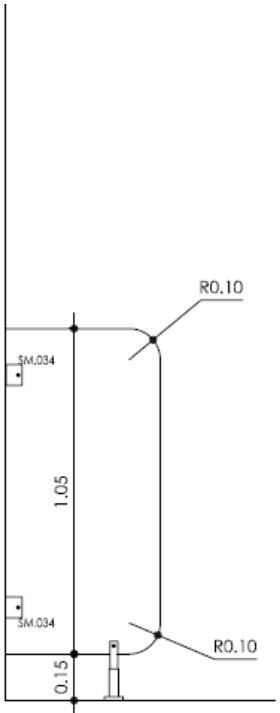

ALÇADO 2

MATERIAIS:

	Quant.
- Painel decorativo em HPL, tipo MAXCOMPACTO, esp.:13mm:	
COR: AMARELO SINALIZAÇÃO (RAL 1023)	3.50 m2

ACESSÓRIOS:

	Quant.
JNF: Ferragens para Sistemas Modulares de Cabines Sanitárias	
- Dobradiça em aço inox AISI 304 com mola (ref:SM.005.C)	3
- Base ajustável em aço inox AISI 304, fixação ao solo (ref:SM.017)	4
- Suporte superior para painel em aço inox AISI 304 (ref:SM.012)	3
- Tubo Ø25 mm, esp.1,5mm em aço Inox AISI 304, escovado (ref:SM.010.A)	1
- Suporte de tubo com fixação à parede em aço Inox (ref:SM.011)	2
- União de tubo a 90° em aço inox AISI 304 (ref:SM.032)	
- União de tubo a 90° e 180° em aço inox AISI 304 (ref:SM.033)	
- Suporte para painel em aço Inox AISI 304 (ref:SM.004)	6
- Suporte para painel em aço inox AISI 304 (ref:SM.034)	2
- Fecho de porta "livre/ocupado" em aço inox AISI 304 (ref:SM.026)	1
- Puxador de porta duplo em aço Inox AISI 304 (ref:SM.019)	1

NOTA: Todas as cotagens em metros e referentes a limpos
Todas as medidas deverão ser confirmadas em obra

Este desenho é propriedade intelectual de Água-Mestra, Lda, não podendo ser reproduzido ou usado para qualquer outro fim, a não ser o aqui expresso

ÁGUA-MESTRA, Lda
R. Eng. Duarte Pacheco, 15
7670-286 OURIQUE
Portugal
Tel/ Fax: (+351) 286 512 737
Mob: (+351) 919 204 207
aguamestra@gmail.com
http://aguamestra.googlepages.com

COORDENADOR-AUTOR
CO-AUTOR
DESENHOU
REF. 206a

REQUERENTE
LOCAL
PROJECTO
Centro Escolar de Ourique

ANTE-PROJECTO
ESTUDO PRÉVIO
PROJECTO
PROJ. EXECUÇÃO
PROJ. ALTERAÇÃO
TELAS FINAIS